

GRUPO  
**sabas**

www.gruposabas.com

info@gruposabas.com

# EDIFICIO DE 64 VIVIENDAS GARAJE Y TRASTEROS

PARCELA C.1.1, PP01, LOS MOLINOS,  
GETAFE -MADRID-

## TIPO V5

VIVIENDAS DE 3 DORMITORIOS



ESQUEMA PLANTA PRIMERA  
SEGUNDA, TERCERA Y CUARTA  
"LOS MOLINOS", GETAFE -MADRID-


TABLA DE SUPERFICIES	
TOTAL SUPERFICIE ÚTIL:	87,10 m <sup>2</sup>
TOTAL SUPERFICIE CONSTRUIDA:	97,37 m <sup>2</sup>



IMÁGENES DE CARÁCTER NO CONTRACTUAL



ESCALA 1/75

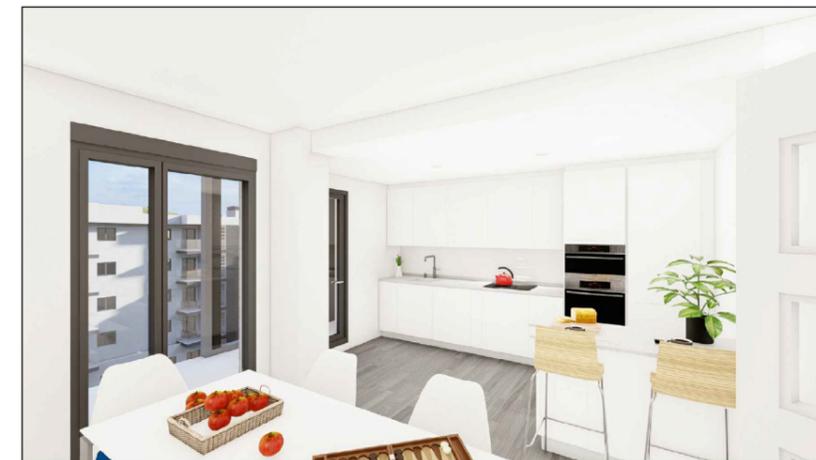

JJHD  
ESTUDIO DE ARQUITECTURA