

GRUPO
sabas

www.gruposabas.com


info@gruposabas.com

EDIFICIO DE 64 VIVIENDAS GARAJE Y TRASTEROS

PARCELA C.1.1, PP01, LOS MOLINOS,
GETAFE -MADRID-

TIPO V3

VIVIENDAS DE 3 DORMITORIOS

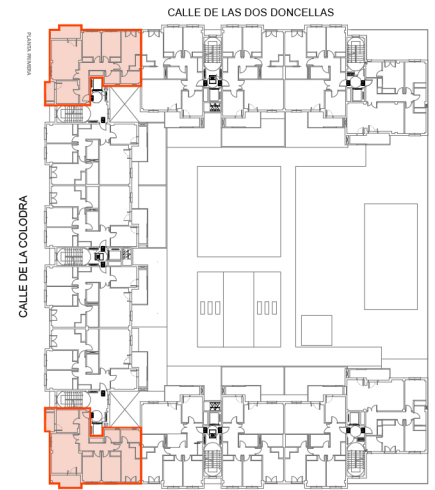



ESQUEMA PLANTA PRIMERA
SEGUNDA, TERCERA Y CUARTA
"LOS MOLINOS", GETAFE -MADRID-

TABLA DE SUPERFICIES

TOTAL SUPERFICIE ÚTIL:	88,72 m ²
TOTAL SUPERFICIE CONSTRUIDA:	99,98 m ²



IMÁGENES DE CARÁCTER NO CONTRACTUAL
ESCALA 1/75

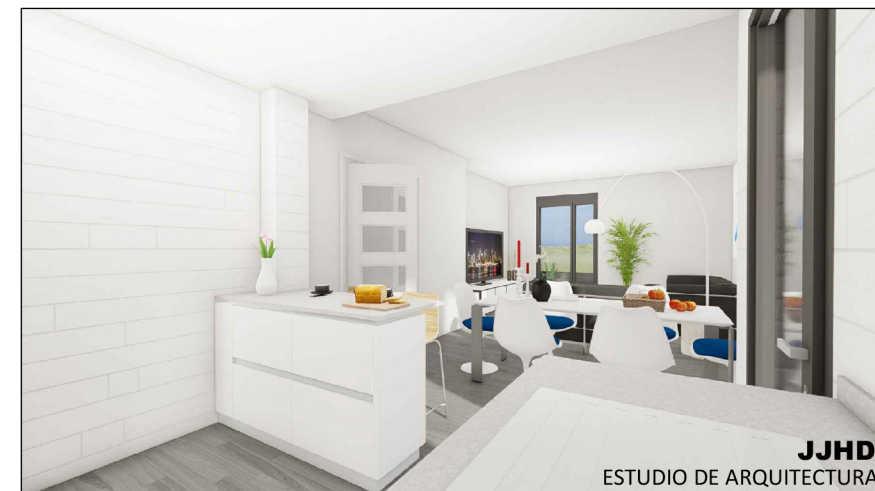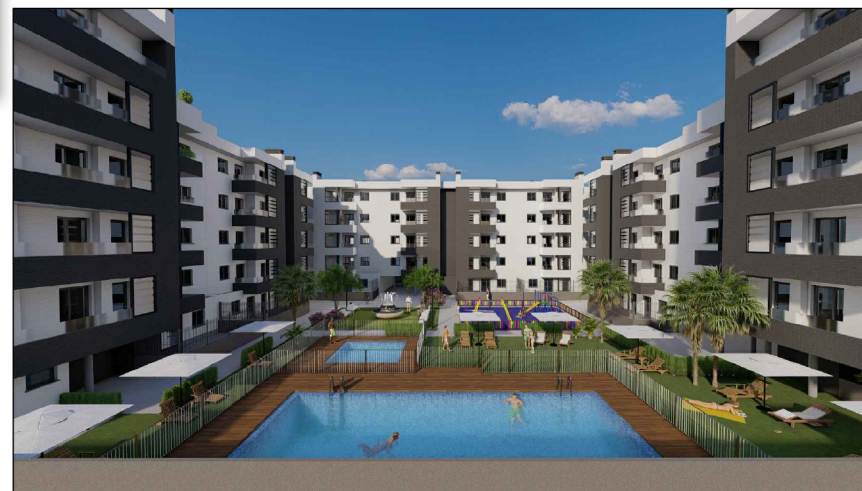

JJHD
ESTUDIO DE ARQUITECTURA