


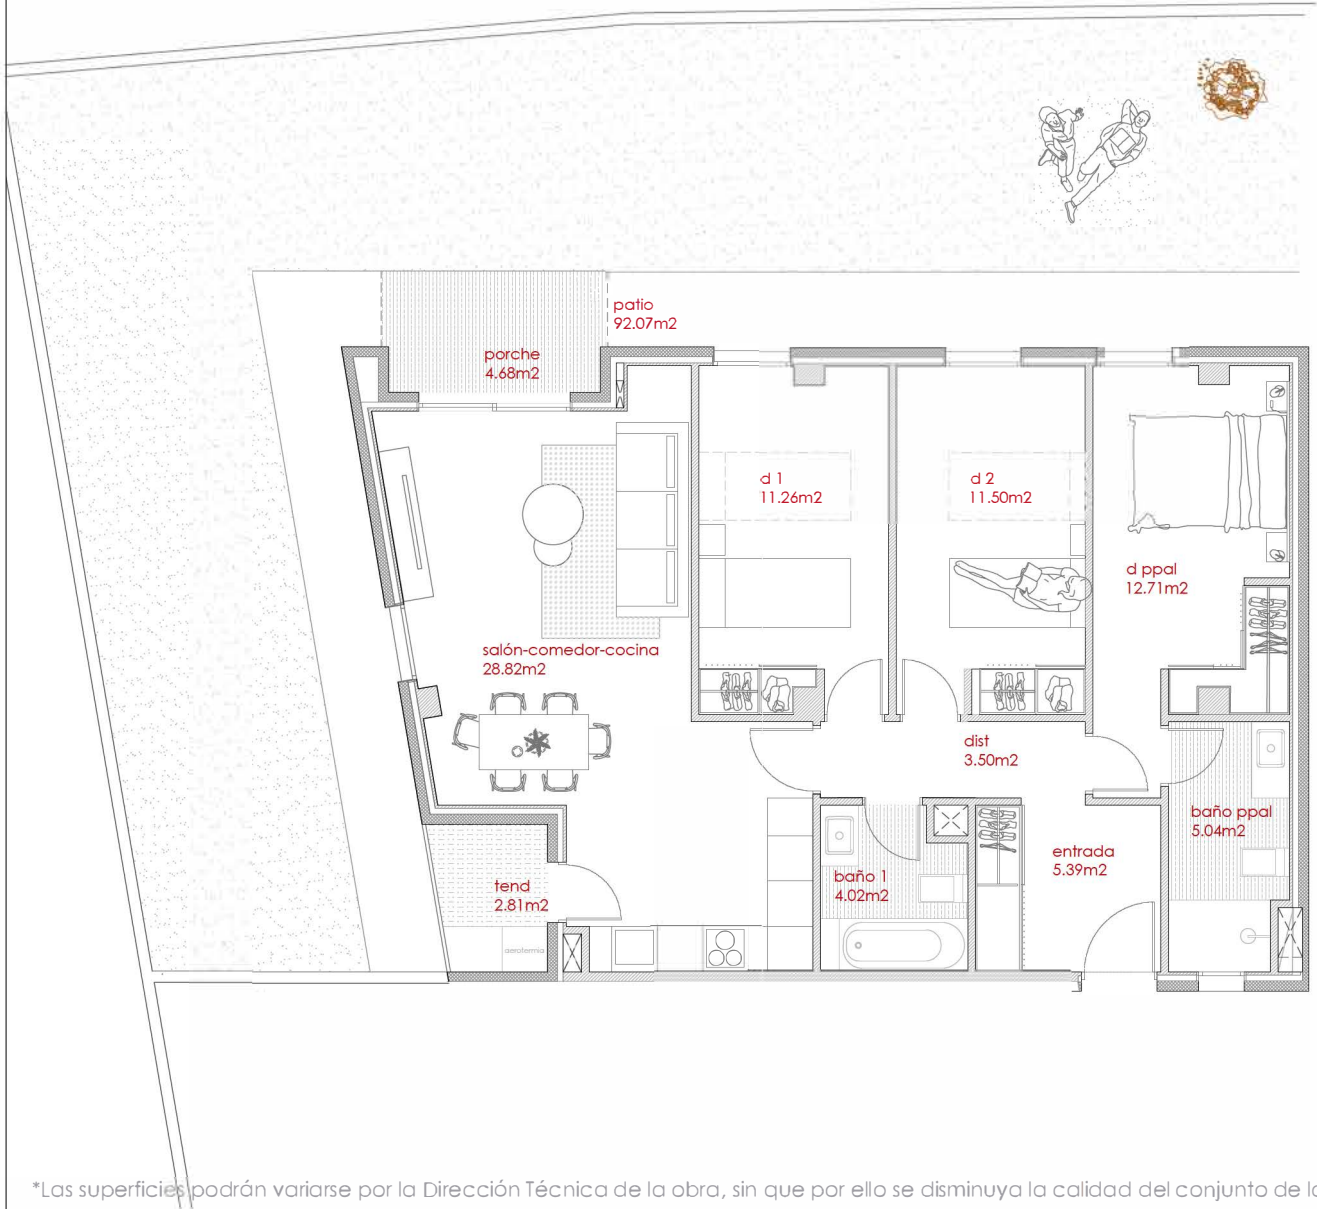

DISTRIBUCIÓN Y SUPERFICIES

ESCALA 1/100

	sup. m2	SUP. ÚTIL VIVIENDA	82,24
HALL	5,39	SUP. ÚTIL TEND (2,81 m2 sup. habitable)	1,41
DISTRIBUIDOR	3,5	SUP. ÚTIL PORCHE (4,68 m2 sup. habitable)	2,26
SALÓN-COMEDOR-COCINA	28,82	SUP. ÚTIL PATIO (92,07 m2. sup habitable)	4,55
BAÑO 1	4,02	SUP. ÚTIL EXTERIOR	8,224
DORMITORIO PPAL	12,71	SUP. ÚTIL TOTAL	90,46
BAÑO PPAL	5,04	SUP. ÚTIL TOTAL REAL HABITABLE	181,80
DORMITORIO 1	11,26		
DORMITORIO 2	11,50		
		SUP. CONSTRUIDA CERRADA VIVIENDA	96,82
		SUP. CONSTRUIDA COMPUTABLE TEND	1,45
		SUP. CONSTRUIDA COMPUTABLE PORCHE	2,26
		SUP. CONST TOTAL VIVIENDA	100,53

EDIFICIO COLECTIVO DE 87 VIVIENDAS MIXTAS.

FASE 1. 45 VIVIENDAS (26 VPP Y 19 VL)

PARCELA M8B. SECTOR 2A. TORREJÓN DE LA CALZADA (MADRID)

NÚCLEO 1

PLANTA
BAJA

VT
VL 07



PLANTA BAJA



UBICACIÓN TIPOLOGÍAS

ESCALA 1/600