


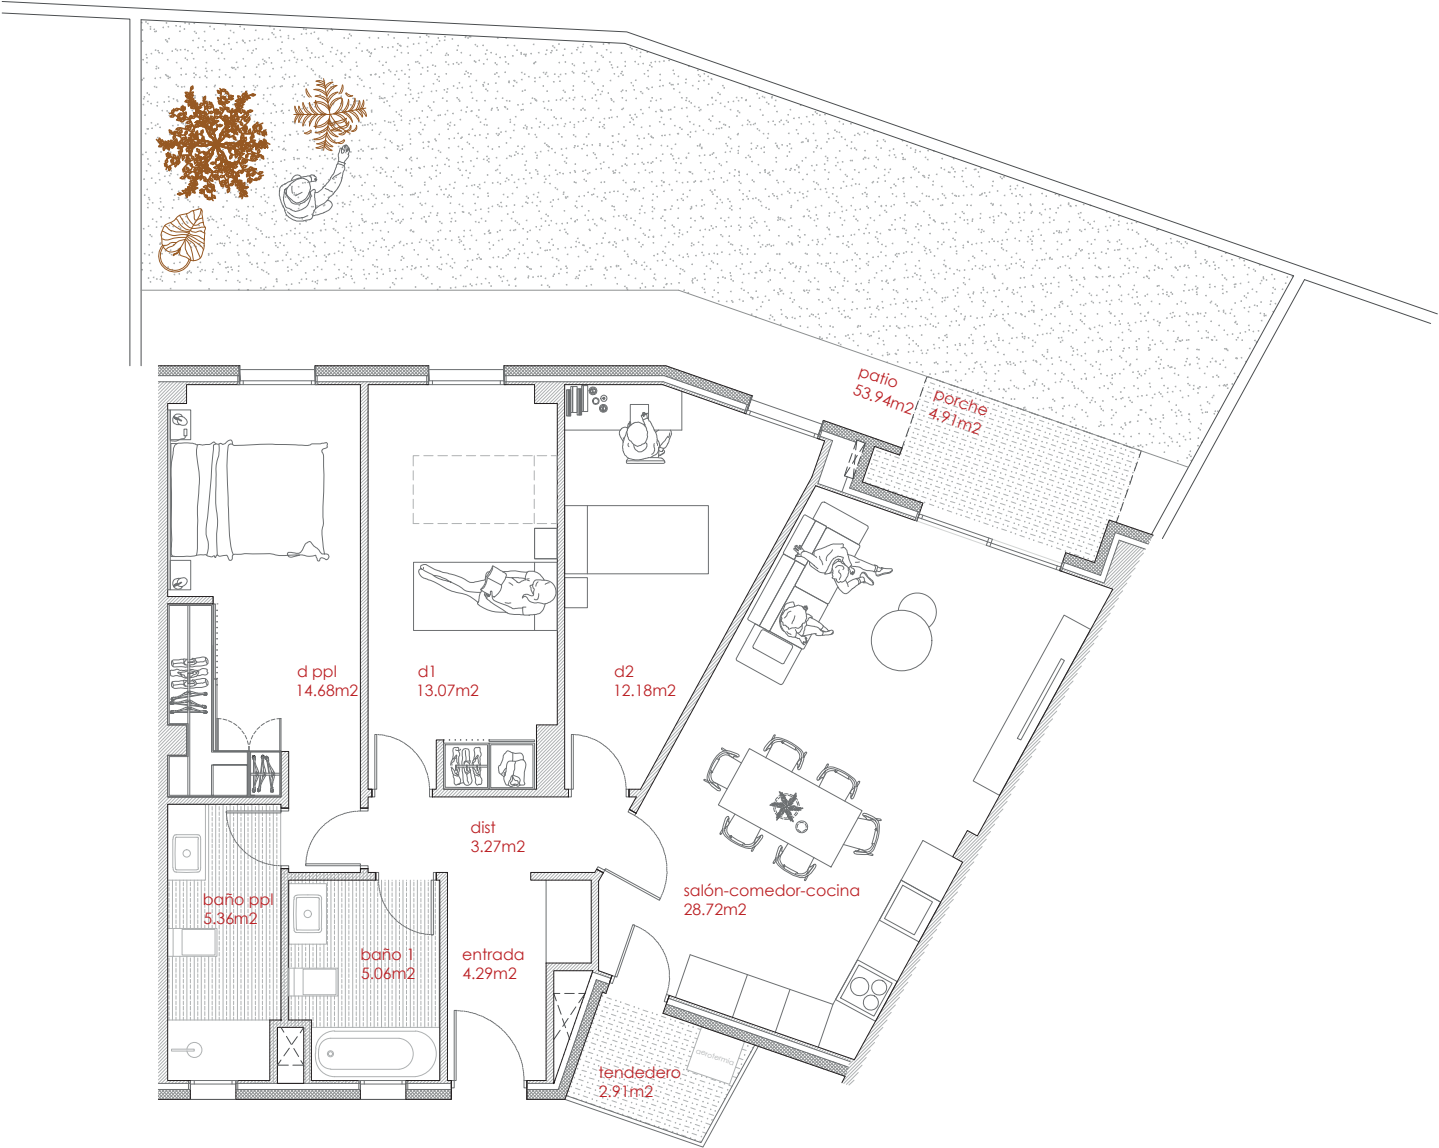

*Las superficies podrán variarse por la Dirección Técnica de la obra, sin que por ello se disminuya la calidad del conjunto de la obra.

DISTRIBUCIÓN Y SUPERFICIES

ESCALA 1/100

	sup. m2	SUP. ÚTIL VIVIENDA	86,63
HALL	4,29	SUP. ÚTIL TEND (2,91 m2 sup. habitable)	1,46
DISTRIBUIDOR	3,27	SUP. ÚTIL PORCHE (4,91 m2 sup. habitable)	2,43
SALÓN-COMEDOR-COCINA	28,72	SUP. ÚTIL PATIO (53,94 m2. sup habitable)	4,773
BAÑO 1	5,06	SUP. ÚTIL EXTERIOR	8,663
DORMITORIO PPAL	14,68	SUP. ÚTIL TOTAL	95,293
BAÑO PPAL	5,36	SUP. ÚTIL TOTAL REAL HABITABLE	148,39
DORMITORIO 1	13,07		
DORMITORIO 2	12,18		
		SUP. CONSTRUIDA CERRADA VIVIENDA	100,07
		SUP. CONSTRUIDA COMPUTABLE TEND.	1,54
		SUP. CONSTRUIDA COMPUTABLE PORCHE	2,45
		SUP. CONST TOTAL VIVIENDA	104,06

EDIFICIO COLECTIVO DE 87 VIVIENDAS MIXTAS.

FASE 1. 45 VIVIENDAS (26 VPP Y 19 VL)

PARCELA M8B. SECTOR 2A. TORREJÓN DE LA CALZADA (MADRID)

NÚCLEO 1

PLANTA
BAJA

VT
VL 03



PLANTA BAJA



UBICACIÓN TIPOLOGÍAS

ESCALA 1/600