


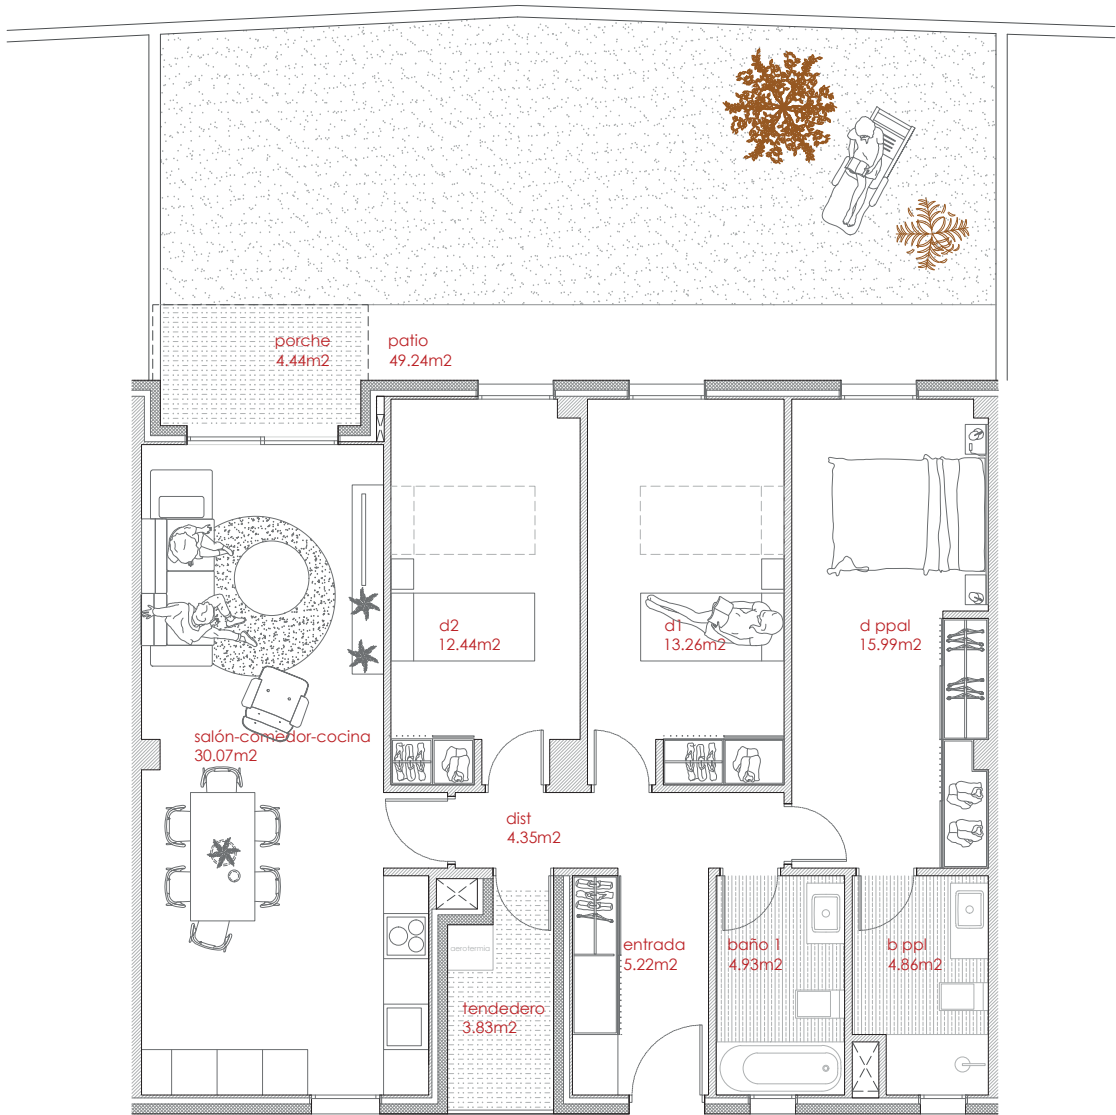

*Las superficies podrán variarse por la Dirección Técnica de la obra, sin que por ello se disminuya la calidad del conjunto de la obra.

DISTRIBUCIÓN Y SUPERFICIES

ESCALA 1/100

	sup. m2		
HALL	5,22	SUP. ÚTIL VIVIENDA	91,12
DISTRIBUIDOR	4,35	SUP. ÚTIL TEND (3,83 m2 sup. habitable)	1,92
SALÓN-COMEDOR-COCINA	30,07	SUP. ÚTIL PORCHE (4,44 m2 sup. habitable)	2,14
BAÑO 1	4,93	SUP. ÚTIL PATIO (49,24 m2. sup habitable)	5,052
DORMITORIO PPAL	15,99	SUP. ÚTIL EXTERIOR	9,112
BAÑO PPAL	4,86	SUP. ÚTIL TOTAL	100,232
DORMITORIO 1	13,26	SUP. ÚTIL TOTAL REAL HABITABLE	148,63
DORMITORIO 2	12,44		
		SUP. CONSTRUIDA CERRADA VIVIENDA	105,57
		SUP. CONSTRUIDA COMPUTABLE TEND.	1,95
		SUP. CONSTRUIDA COMPUTABLE PORCHE	2,14
		SUP. CONST TOTAL VIVIENDA	109,66

EDIFICIO COLECTIVO DE 87 VIVIENDAS MIXTAS.

FASE 1. 45 VIVIENDAS (26 VPP Y 19 VL)

PARCELA M8B. SECTOR 2A. TORREJÓN DE LA CALZADA (MADRID)

NÚCLEO 1

PLANTA
BAJA

VT
VL 04



PLANTA BAJA



UBICACIÓN TIPOLOGÍAS

ESCALA 1/600