


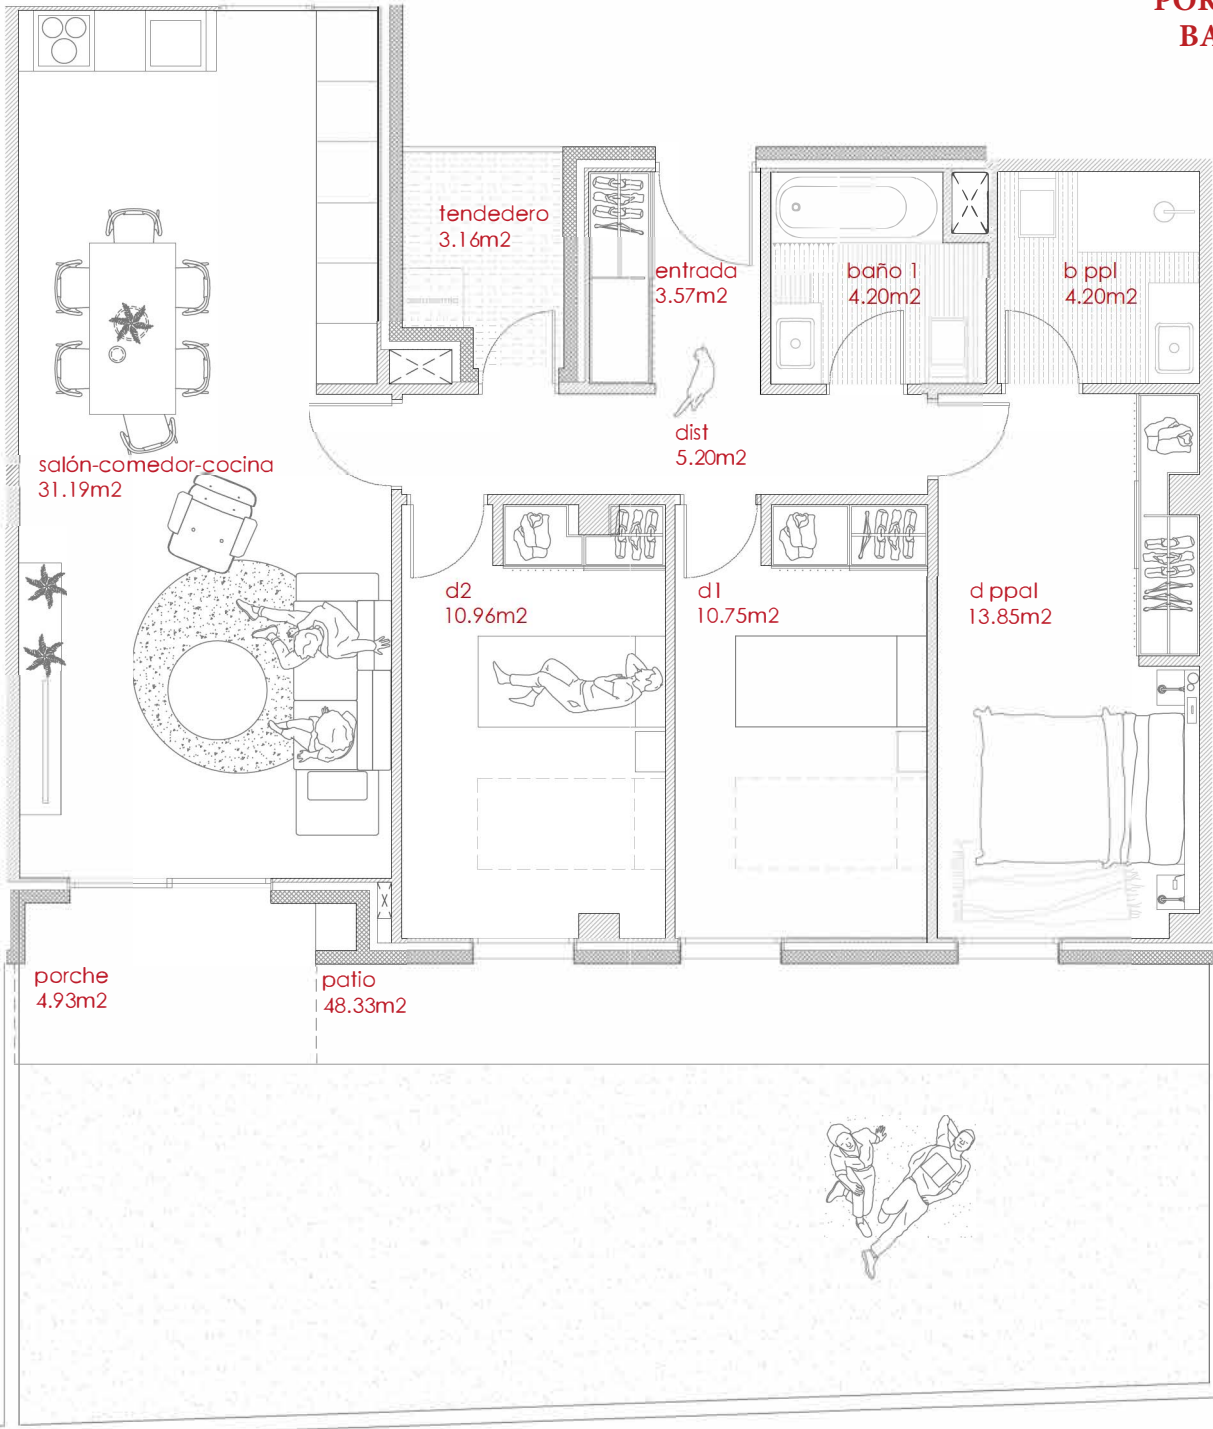

*Las superficies podrán variarse por la Dirección Técnica de la obra, sin que por ello se disminuya la calidad del conjunto de la obra. ESCALA 1/75

DISTRIBUCIÓN Y SUPERFICIES

	sup. m2	SUP. ÚTIL VIVIENDA	83,92
HALL	3,57	SUP. ÚTIL TEND (3,16 m2 sup. habitable)	1,58
DISTRIBUIDOR	5,2	SUP. ÚTIL PORCHE (4,93 m2 sup. habitable)	2,43
SALÓN-COMEDOR - COCINA	31,19	SUP. ÚTIL PA' TIO(48,33 m2. sup habitable)	4,38
BAÑO 1	4,20	SUP. ÚTIL EXTERIOR	8,392
DORMITORIO PPAL	13,85	SUP. ÚTIL TOTAL	92,31
BAÑO PPAL	4,20	SUP. ÚTIL TOTAL REAL HABITABLE	140,34
DORMITORIO 1	10,75		
DORMITORIO 2	10,96		
		SUP. CONSTRUIDA CERRADA VIVIENDA	97,57
		SUP. CONSTRUIDA COMPUTABLE TEND.	1,62
		SUP. CONSTRUIDA COMPUTABLE PORCHE	2,46
		SUP. CONST TOTAL VIVIENDA	101,65

EDIFICIO COLECTIVO DE 87 VIVIENDAS MIXTAS.

FASE 1. 45 VIVIENDAS (26 VPP Y 19 VL)

PARCELA M8B. SECTOR 2A. TORREJÓN DE LA CALZADA (MADRID)

NÚCLEO 1

PLANTA
BAJA

V T
VL 05



PLANTA BAJA



UBICACIÓN TIPOLOGÍAS

ESCALA 1/600