


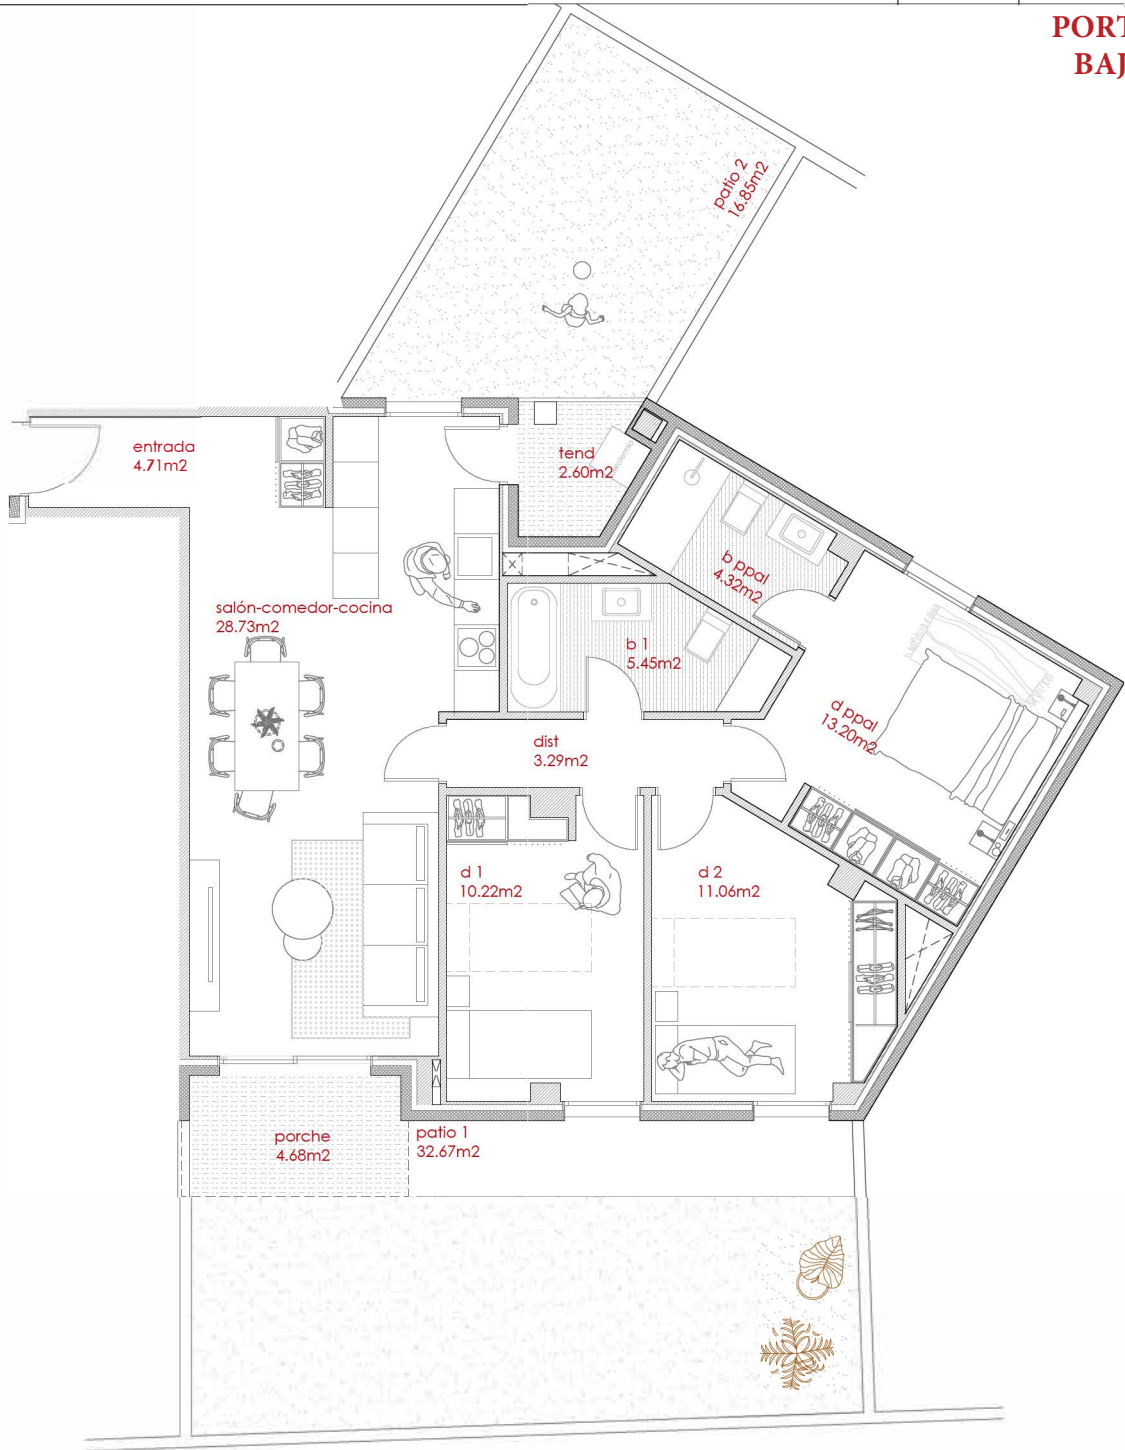

*Las superficies podrán variarse por la Dirección Técnica de la obra, sin que por ello se disminuya la calidad del conjunto de la obra. ESCALA 1/100

DISTRIBUCIÓN Y SUPERFICIES

	sup. m2		
HALL	4,71	SUP. ÚTIL VIVIENDA	80,98
DISTRIBUIDOR	3,29	SUP. ÚTIL TEND (2,60 m2 sup. habitable)	1,30
SALÓN-COMEDOR-COCINA	28,73	SUP. ÚTIL PORCHE (4,68 m2 sup habitable)	2,26
BAÑO 1	5,45	SUP. ÚTIL PATIO 1 (32,67 m2. sup habitable)	4,54
DORMITORIO PPAL	13,20	SUP. ÚTIL PATIO 2 (16,85 m2. sup habitable)	0,00
BAÑO PPAL	4,32	SUP. ÚTIL EXTERIOR	8,098
DORMITORIO 1	10,22	SUP. ÚTIL TOTAL	89,078
DORMITORIO 2	11,06	SUP. ÚTIL TOTAL REAL HABITABLE	137,78
		SUP. CONSTRUIDA CERRADA VIVIENDA	95,66
		SUP. CONSTRUIDA COMPUTABLE TEND.	1,46
		SUP. CONSTRUIDA COMPUTABLE PORCHE	2,26
		SUP. CONST TOTAL VIVIENDA	99,38

EDIFICIO COLECTIVO DE 87 VIVIENDAS MIXTAS.

FASE 1. 45 VIVIENDAS (26 VPP Y 19 VL)

PARCELA M8B. SECTOR 2A. TORREJÓN DE LA CALZADA (MADRID)

NÚCLEO 1

PLANTA
BAJA

V T
VL 06



PLANTA BAJA



UBICACIÓN TIPOLOGÍAS

ESCALA 1/600