


PORTAL 1
BAJO F

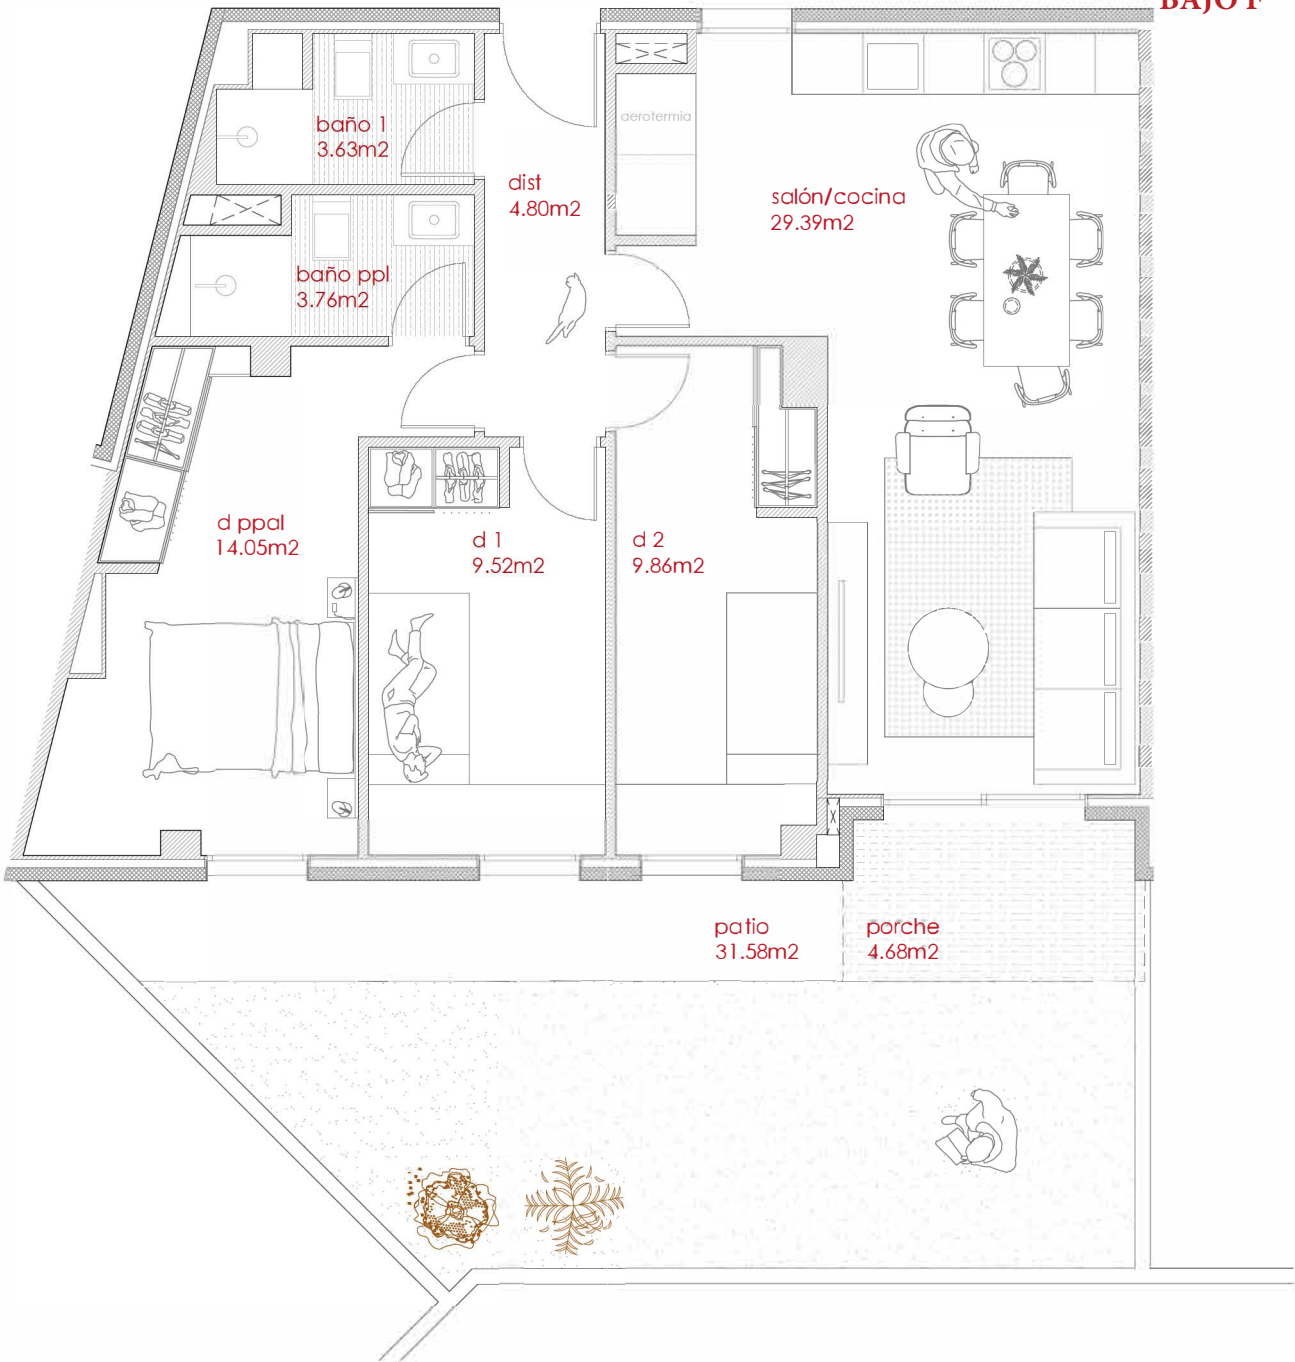

*Las superficies podrán variarse por la Dirección Técnica de la obra, sin que por ello se disminuya la calidad del conjunto de la obra.

DISTRIBUCIÓN Y SUPERFICIES

	sup. m2	SUP. ÚTIL VIVIENDA	75,01
DISTRIBUIDOR	4,8	SUP. ÚTIL PORCHE (4,68 m2 sup. habitable)	2,26
SALÓN-COMEDOR - COCINA	29,39	SUP. ÚTIL PATIO (31,58 m2. sup habitable)	5,241
BAÑO 1	3,63	SUP. ÚTIL EXTERIOR	7,501
DORMITORIO PPAL	14,05	SUP. ÚTIL TOTAL	82,511
BAÑO PPAL	3,76	SUP. ÚTIL TOTAL REAL HABITABLE	111,27
DORMITORIO 1	9,52		
DORMITORIO 2	9,86		
		SUP. CONSTRUIDA CERRADA VIVIENDA	87,89
		SUP. CONSTRUIDA COMPUTABLE PORCHE	2,26
		SUP. CONST TOTAL VIVIENDA	90,15

EDIFICIO COLECTIVO DE 87 VIVIENDAS MIXTAS.

FASE 1. 45 VIVIENDAS (26 VPP Y 19 VL)

PARCELA M8B. SECTOR 2A. TORREJÓN DE LA CALZADA (MADRID)

NÚCLEO 2

PLANTA
BAJA

V T
VPP 08



PLANTA BAJA



UBICACIÓN TIPOLOGÍAS

ESCALA 1/600