


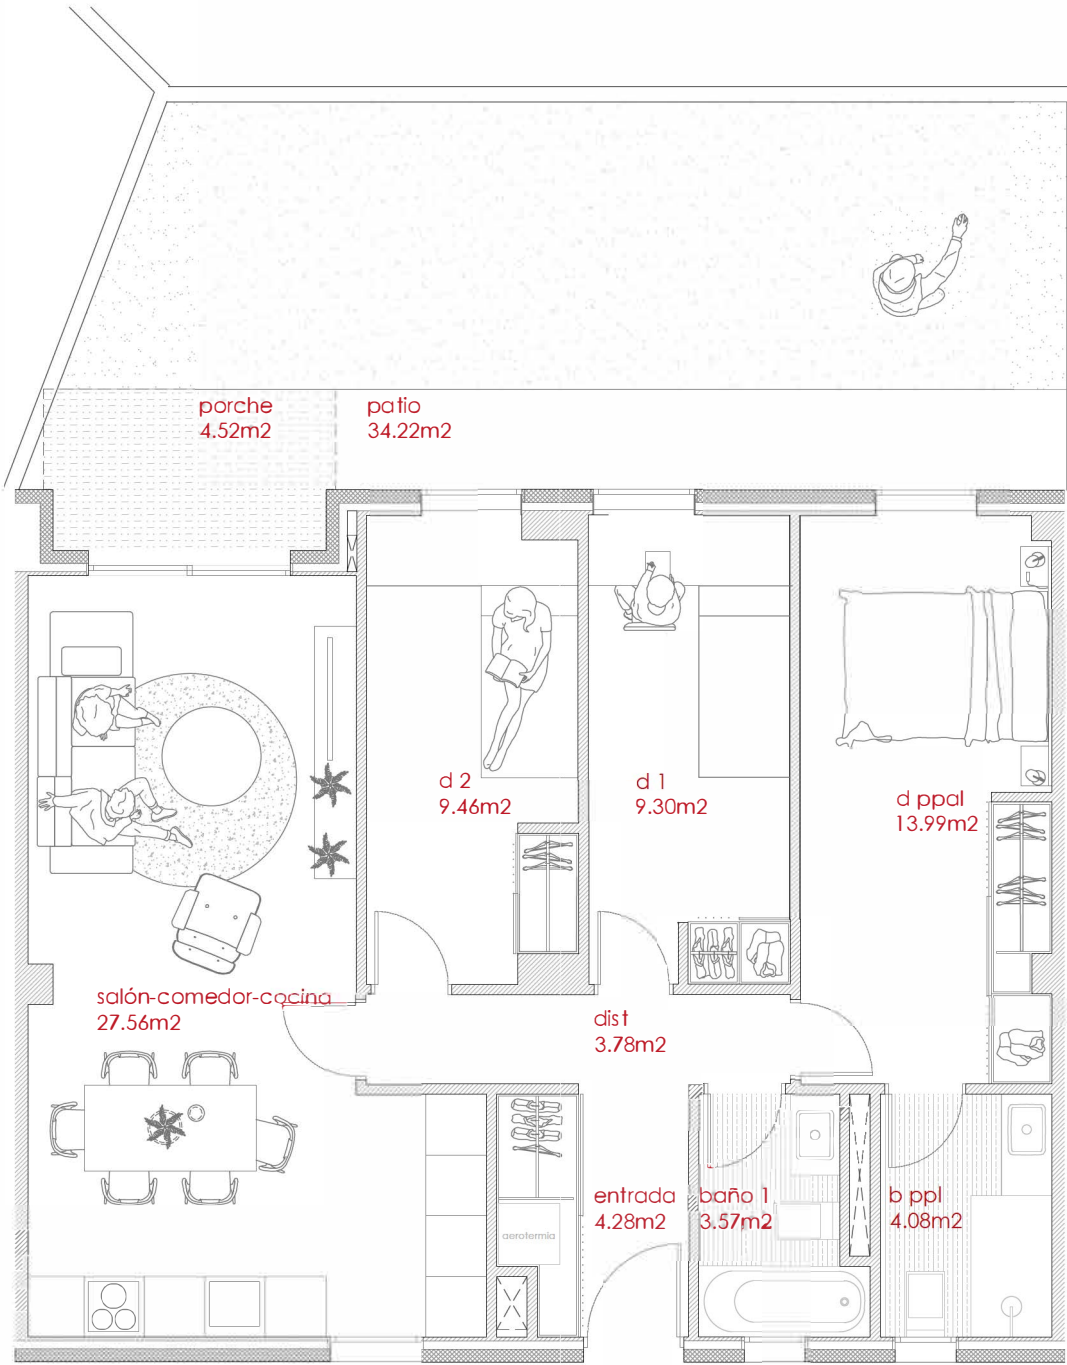

\*Las superficies podrán variarse por la Dirección Técnica de la obra, sin que por ello se disminuya la calidad del conjunto de la obra.

DISTRIBUCIÓN Y SUPERFICIES

ESCALA 1/75

|                        | sup. m2 | SUP. ÚTIL VIVIENDA                        | 76,02  |
|------------------------|---------|-------------------------------------------|--------|
| HALL                   | 4,28    | SUP. ÚTIL PORCHE (4,52 m2 sup. habitable) | 2,18   |
| DISTRIBUIDOR           | 3,78    | SUP. ÚTIL PATIO (34,22m2. sup habitable)  | 5,422  |
| SALÓN-COMEDOR - COCINA | 27,56   | SUP. ÚTIL EXTERIOR                        | 7,602  |
| BAÑO 1                 | 3,57    | SUP. ÚTIL TOTAL                           | 83,622 |
| DORMITORIO PPAL        | 13,99   | SUP. ÚTIL TOTAL REAL HABITABLE            | 114,76 |
| BAÑO PPAL              | 4,08    |                                           |        |
| DORMITORIO 1           | 9,30    | SUP. CONSTRUIDA CERRADA VIVIENDA          | 88,34  |
| DORMITORIO 2           | 9,46    | SUP. CONSTRUIDA COMPUTABLE PORCHE         | 2,18   |
|                        |         | SUP. CONST TOTAL VIVIENDA                 | 90,52  |

EDIFICIO COLECTIVO DE 87 VIVIENDAS MIXTAS.

FASE 1. 45 VIVIENDAS (26 VPP Y 19 VL)

PARCELA M8B. SECTOR 2A. TORREJÓN DE LA CALZADA (MADRID)

NÚCLEO 2

PLANTA  
BAJA

**V T**  
**VPP 07**



PLANTA BAJA



UBICACIÓN TIPOLOGÍAS

ESCALA 1/600