


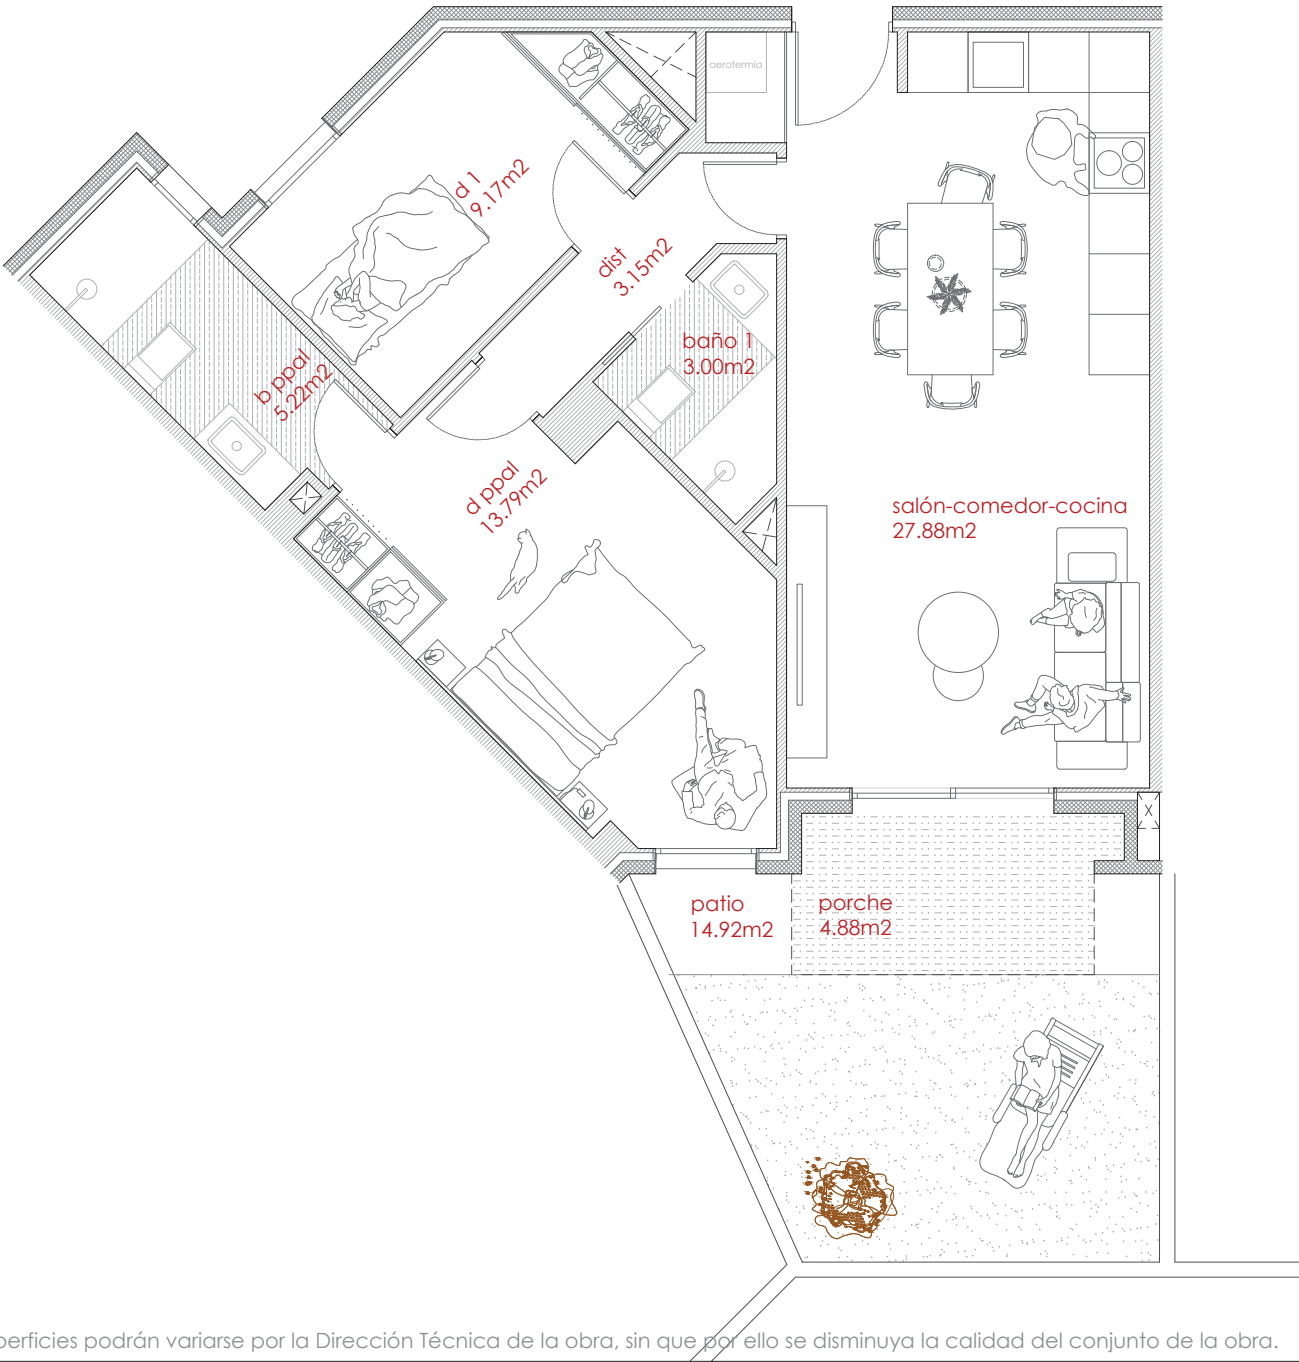

DISTRIBUCIÓN Y SUPERFICIES

ESCALA 1/75

	sup. m2	SUP. ÚTIL VIVIENDA	62,12
DISTRIBUIDOR	3,06	SUP. ÚTIL PORCHE (4,88 m2 sup. habitable)	3,31
SALÓN-COMEDOR - COCINA	27,88	SUP. ÚTIL PATIO (14,92m2. sup habitable)	2,902
BAÑO 1	3,00	SUP. ÚTIL EXTERIOR	6,212
DORMITORIO PPAL	13,79	SUP. ÚTIL TOTAL	68,332
BAÑO PPAL	5,22	SUP. ÚTIL TOTAL REAL HABITABLE	81,92
DORMITORIO 1	9,17		
SUP. CONSTRUIDA CERRADA VIVIENDA			72,43
SUP. CONSTRUIDA COMPUTABLE PORCHE			3,44
SUP. CONST TOTAL VIVIENDA			75,87

EDIFICIO COLECTIVO DE 87 VIVIENDAS MIXTAS.

FASE 1. 45 VIVIENDAS (26 VPP Y 19 VL)

PARCELA M8B. SECTOR 2A. TORREJÓN DE LA CALZADA (MADRID)

NÚCLEO 2

PLANTA
BAJA

V T
VPP 06



PLANTA BAJA



UBICACIÓN TIPOLOGÍAS

ESCALA 1/600