


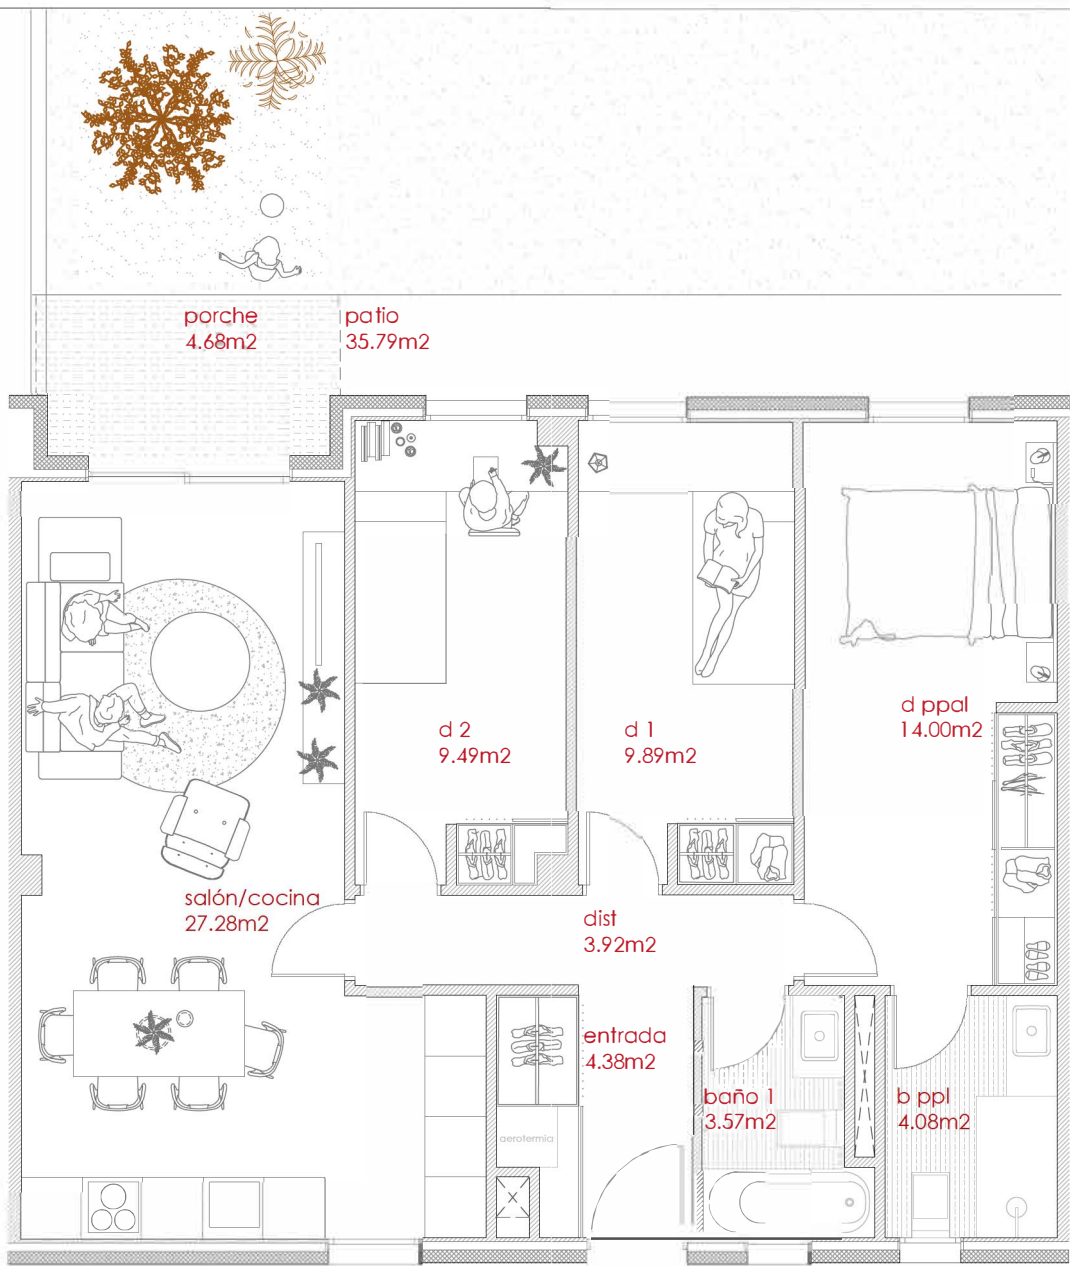

*Las superficies podrán variarse por la Dirección Técnica de la obra, sin que por ello se disminuya la calidad del conjunto de la obra.

DISTRIBUCIÓN Y SUPERFICIES

ESCALA 1/75

		SUP. ÚTIL VIVIENDA	76,61
	sup. m2	SUP. ÚTIL PORCHE (4,68 m2 sup. habitable)	2,26
	4,38	SUP. ÚTIL PATIO (35.79 m2. sup habitable)	5,401
HALL	3,92	SUP. ÚTIL EXTERIOR	7,661
DISTRIBUIDOR	27,28	SUP. ÚTIL TOTAL	84,271
SALÓN-COMEDOR-COCINA	3,57	SUP. ÚTIL TOTAL REAL HABITABLE	117,08
BAÑO 1	14,00		
DORMITORIO PPAL	4,08		
BAÑO PPAL	9,89	SUP. CONSTRUIDA CERRADA VIVIENDA	88,09
DORMITORIO 1	9,49	SUP. CONSTRUIDA COMPUTABLE PORCHE	2,26
DORMITORIO 2		SUP. CONST TOTAL VIVIENDA	90,35

EDIFICIO COLECTIVO DE 87 VIVIENDAS MIXTAS.

FASE 1. 45 VIVIENDAS (26 VPP Y 19 VL)

PARCELA M8B. SECTOR 2A. TORREJÓN DE LA CALZADA (MADRID)

NÚCLEO 2

PLANTA
BAJA

V T
VPP 01



PLANTA BAJA



UBICACIÓN TIPOLOGÍAS

ESCALA 1/600