


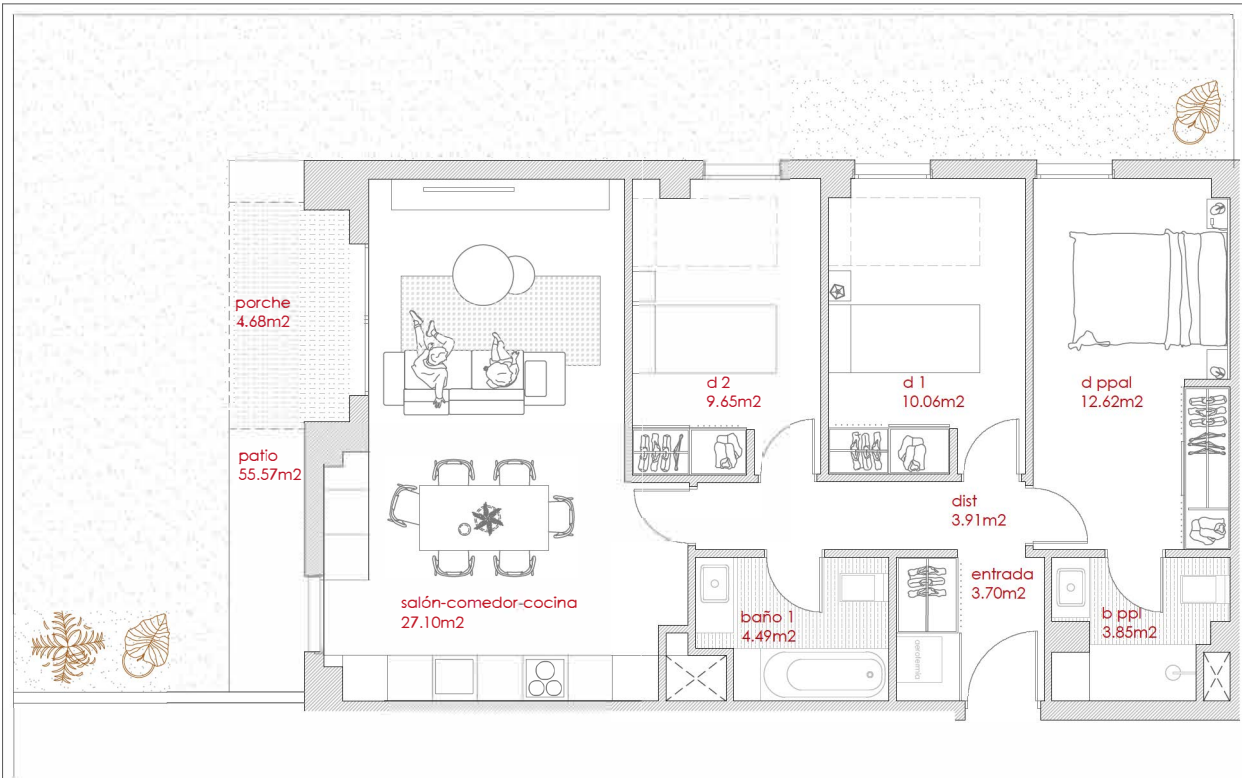

*Las superficies podrán variarse por la Dirección Técnica de la obra, sin que por ello se disminuya la calidad del conjunto de la obra.

DISTRIBUCIÓN Y SUPERFICIES

ESCALA 1/100

	sup. m2	SUP. ÚTIL VIVIENDA	75,38
HALL	3,7	SUP. ÚTIL PORCHE (4,68 m2 sup. habitable)	2,26
DISTRIBUIDOR	3,91	SUP. ÚTIL PATIO (55,57m2. sup habitable)	5,278
SALÓN-COMEDOR - COCINA	27,10	SUP. ÚTIL EXTERIOR	7,538
BAÑO I	4,49	SUP. ÚTIL TOTAL	82,918
DORMITORIO PPAL	12,62	SUP. ÚTIL TOTAL REAL HABITABLE	135,63
BAÑO PPAL	3,85		
DORMITORIO 1	10,06	SUP. CONSTRUIDA CERRADA VIVIENDA	88,27
DORMITORIO 2	9,65	SUP. CONSTRUIDA COMPUTABLE PORCHE	2,26
		SUP. CONST TOTAL VIVIENDA	90,53

EDIFICIO COLECTIVO DE 87 VIVIENDAS MIXTAS.

FASE 1. 45 VIVIENDAS (26 VPP Y 19 VL)

PARCELA M8B. SECTOR 2A. TORREJÓN DE LA CALZADA (MADRID)

NÚCLEO 2

PLANTA
BAJA

VT
VPP 05



PLANTA BAJA



UBICACIÓN TIPOLOGÍAS

ESCALA 1/600