


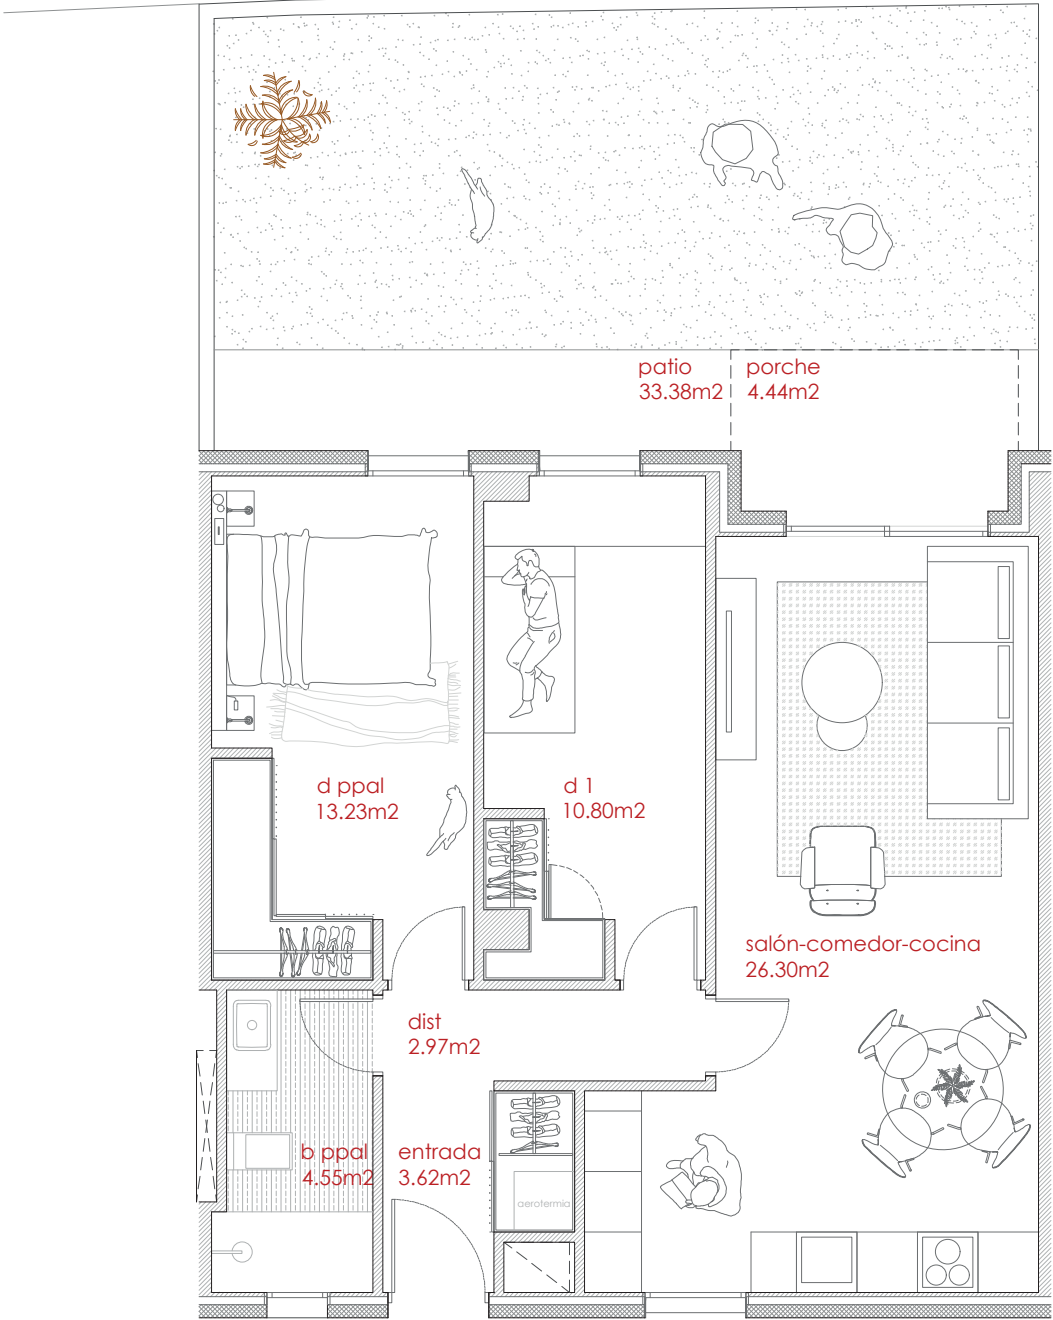

*Las superficies podrán variarse por la Dirección Técnica de la obra, sin que por ello se disminuya la calidad del conjunto de la obra.

DISTRIBUCIÓN Y SUPERFICIES

ESCALA 1/75

	sup. m2	SUP. ÚTIL VIVIENDA	61,47
HALL	3,62	SUP. ÚTIL PORCHE (4,44 m2 sup. habitable)	2,14
DISTRIBUIDOR	2,97	SUP. ÚTIL PATIO (33,38 m2. sup habitable)	4,007
SALÓN-COMEDOR - COCINA	26,30	SUP. ÚTIL EXTERIOR	6,147
BAÑO PPAL	4,55	SUP. ÚTIL TOTAL	67,617
DORMITORIO PPAL	13,23	SUP. ÚTIL TOTAL REAL HABITABLE	99,29
DORMITORIO 1	10,80		
		SUP. CONSTRUIDA CERRADA VIVIENDA	72,78
		SUP. CONSTRUIDA COMPUTABLE PORCHE	2,14
		SUP. CONST VIVIENDA	74,92

EDIFICIO COLECTIVO DE 87 VIVIENDAS MIXTAS.

FASE 1. 45 VIVIENDAS (26 VPP Y 19 VL)

PARCELA M8B. SECTOR 2A. TORREJÓN DE LA CALZADA (MADRID)

NÚCLEO 2

PLANTA
BAJA

V T
VPP 11



PLANTA BAJA



UBICACIÓN TIPOLOGÍAS

ESCALA 1/600