


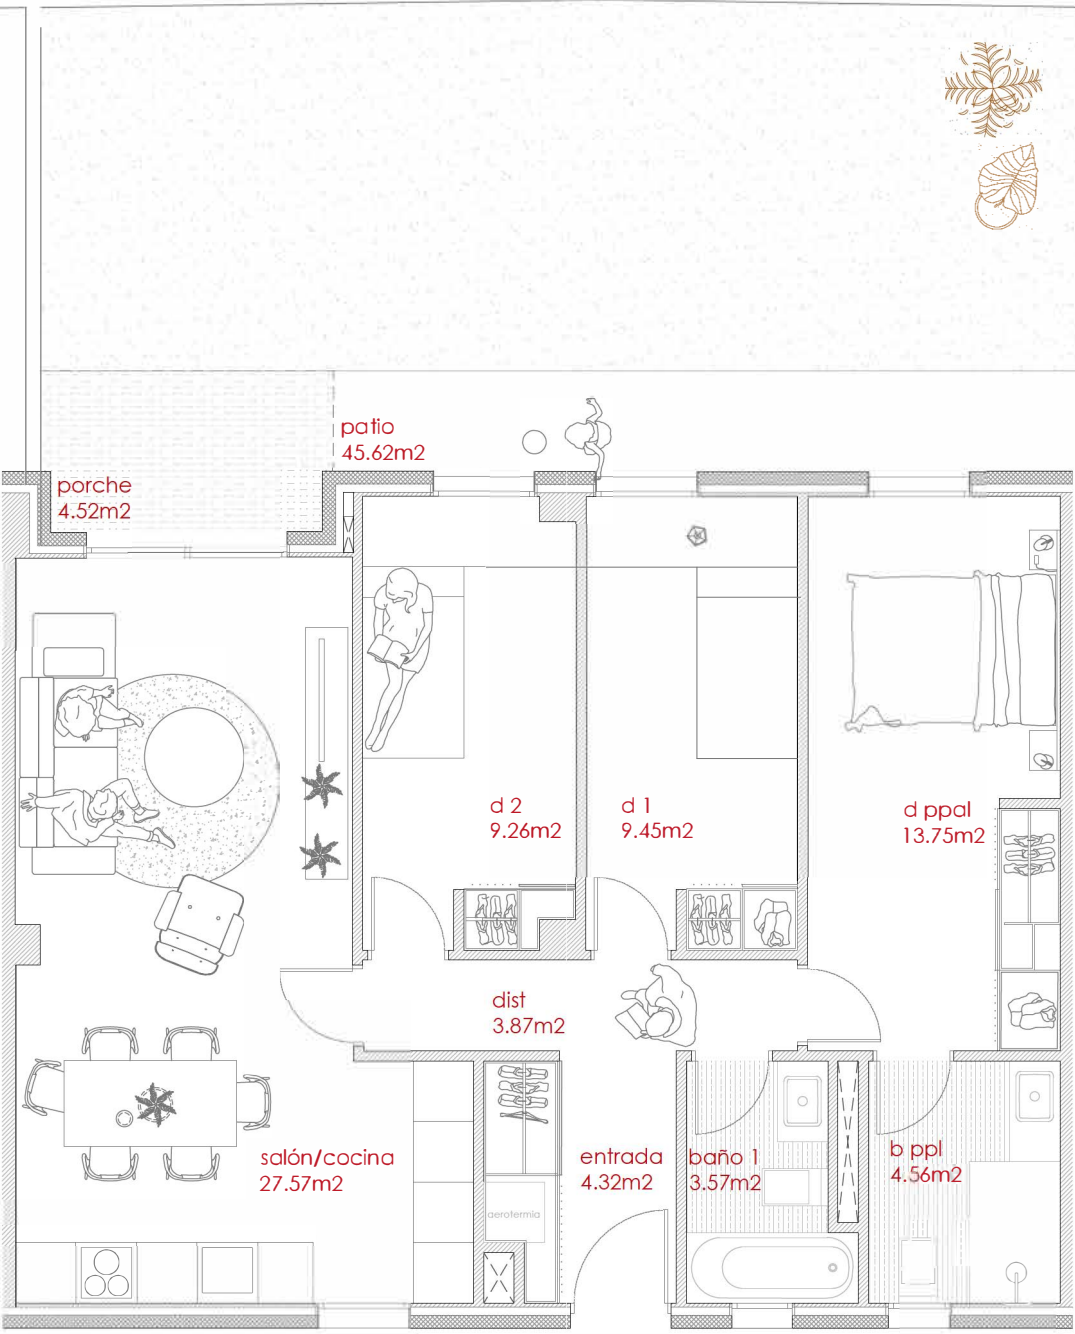

*Las superficies podrán variarse por la Dirección Técnica de la obra, sin que por ello se disminuya la calidad del conjunto de la obra.

DISTRIBUCIÓN Y SUPERFICIES

ESCALA 1/75

	sup. m2	SUP. ÚTIL VIVIENDA	76,35
HALL	4,32	SUP. ÚTIL PORCHE (4,52 m2 sup. habitable)	2,18
DISTRIBUIDOR	3,87	SUP. ÚTIL PATIO (45,62 m2. sup habitable)	5,455
SALÓN-COMEDOR-COCINA	27,57	SUP. ÚTIL EXTERIOR	7,635
BAÑO 1	3,57	SUP. ÚTIL TOTAL	83,99
DORMITORIO PPAL	13,75	SUP. ÚTIL TOTAL REAL HABITABLE	126,49
BAÑO PPAL	4,56		
DORMITORIO 1	9,45	SUP. CONSTRUIDA CERRADA VIVIENDA	88,22
DORMITORIO 2	9,26	SUP. CONSTRUIDA COMPUTABLE PORCHE	2,18
		SUP. CONST TOTAL VIVIENDA	90,40

EDIFICIO COLECTIVO DE 87 VIVIENDAS MIXTAS.

FASE 1. 45 VIVIENDAS (26 VPP Y 19 VL)

PARCELA M8B. SECTOR 2A. TORREJÓN DE LA CALZADA (MADRID)

NÚCLEO 1

PLANTA
BAJA

VT
VL 08



PLANTA BAJA



UBICACIÓN TIPOLOGÍAS

ESCALA 1/600