
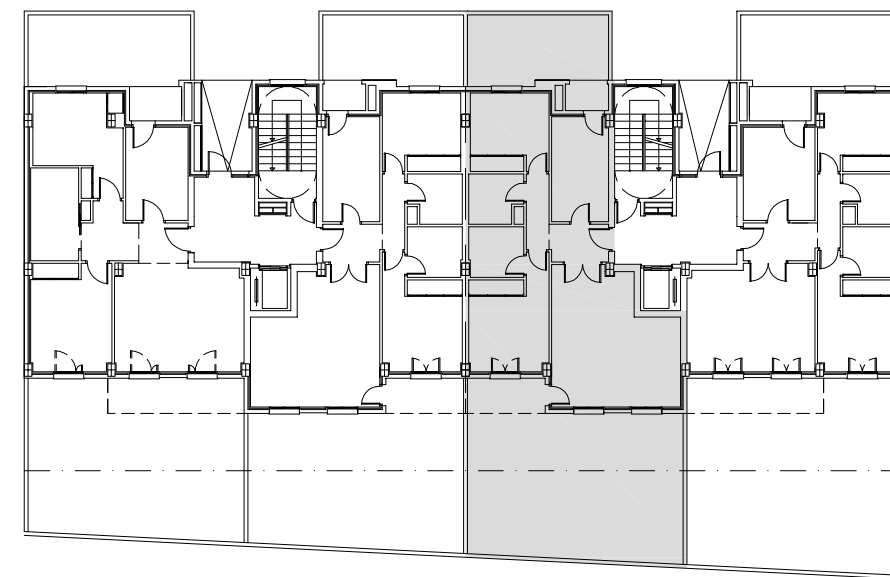


VIVIENDA: TIPO Cb		S. UTIL	S. CONST.
SUP. CERRADA		70,46m ²	82,07m ²
SUP. EXTERIOR (50%)		0,89m ²	1,50m ²
ESCALA: 1/75	BLOQUE 2 - PORTAL 7 - PLANTA BAJA	SUP. TOTAL	83,57m ²
		PATIO	65,77m ²

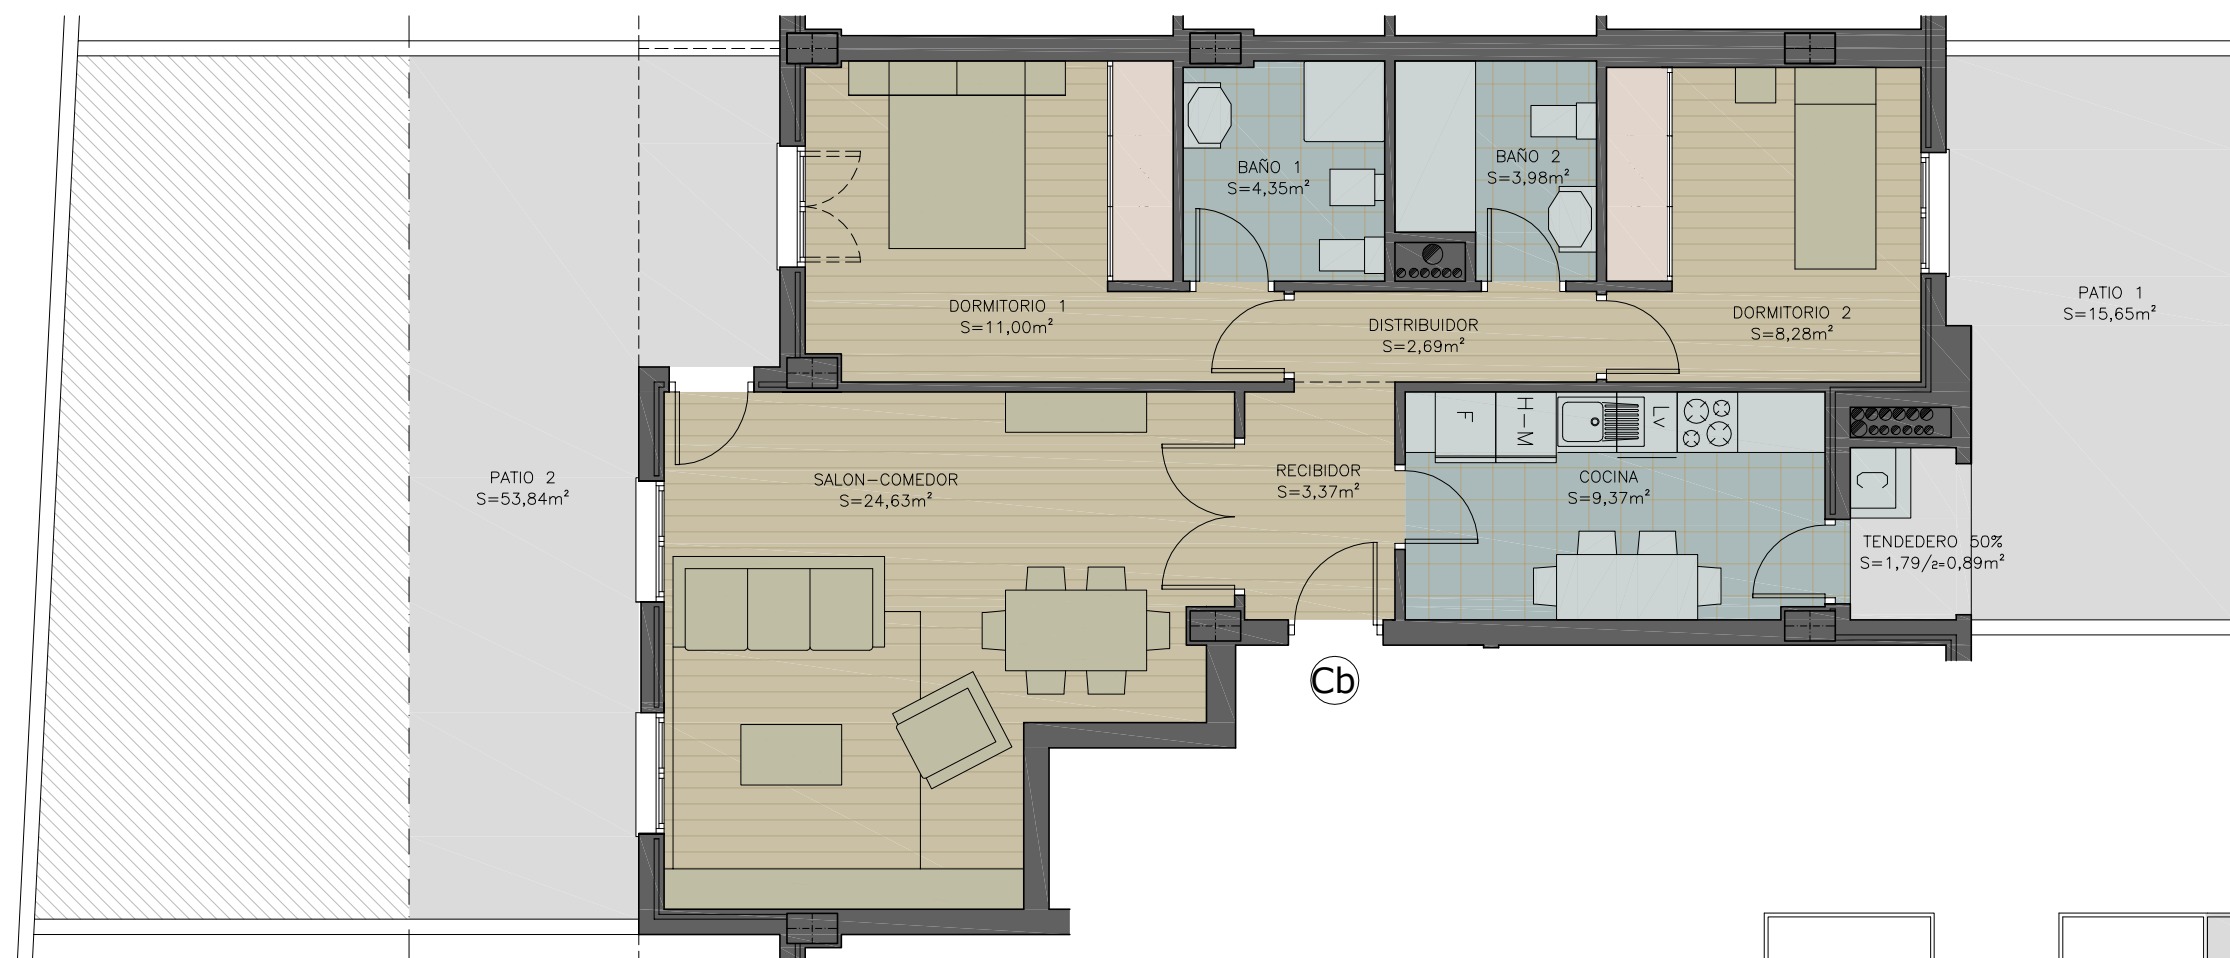

“Residencial El Greco”