



www.gruposabas.com
info@gruposabas.com

EDIFICIO DE 71 VIVIENDAS LOCALES, PISCINA, GARAJE Y TRASTEROS


PARCELA C5.2
PP02, "LOS MOLINOS"
GETAFE -MADRID-

TIPO V3a 2 VIVIENDAS DEL TIPO V3a VIVIENDAS DE 3 DORMITORIOS



TABLA DE SUPERFICIES

TOTAL SUPERFICIE ÚTIL:	95,43 m ²
TOTAL SUPERFICIE CONSTRUIDA:	102,70 m ²

*INCLUYE 4,16 M2 DE TERRAZA DESCUBIERTA (NO REFLEJADA EN TABLA)

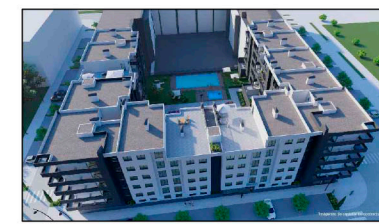




PARCELA C5.2
PP02, "LOS MOLINOS"
GETAFE -MADRID-

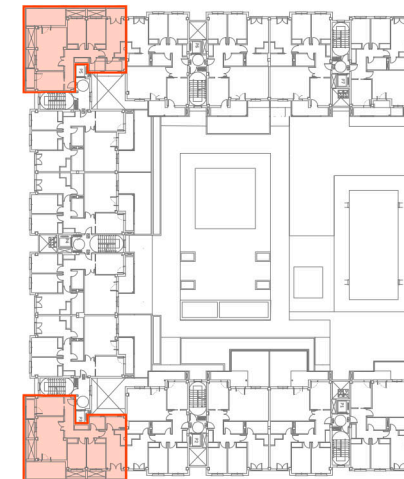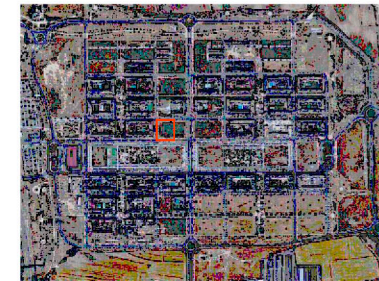

ESQUEMA PLANTA PRIMERA
"LOS MOLINOS", GETAFE -MADRID-



IMÁGENES DE CARÁCTER NO CONTRACTUAL
ESCALA 1/75

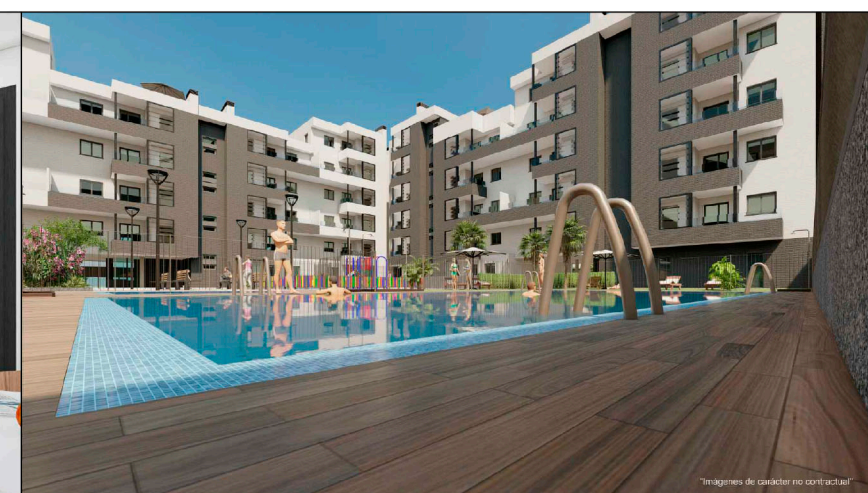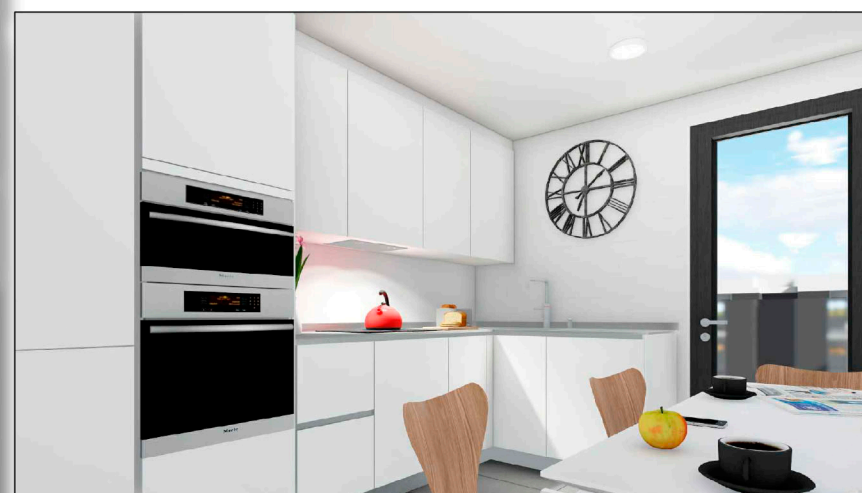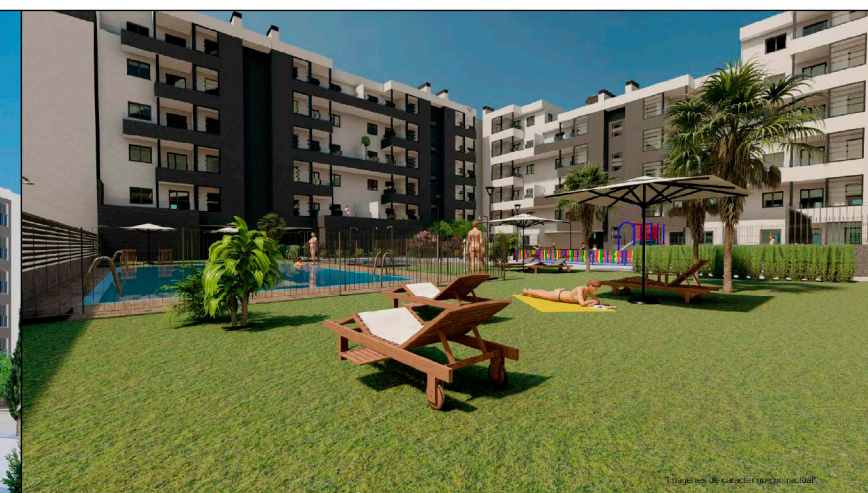

ESTUDIO DE ARQUITECTURA