



GRUPO
sabas

www.gruposabas.com
info@gruposabas.com

EDIFICIO DE 48 VIVIENDAS PISCINA, GARAJE Y TRASTEROS

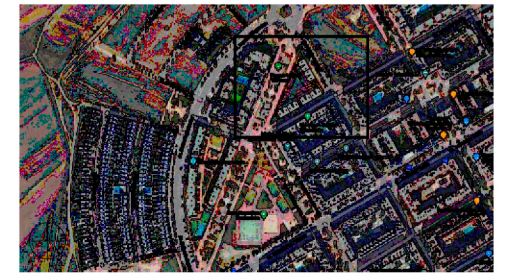

PARCELA C6
PP03, "BUENAVISTA"
GETAFE -MADRID-

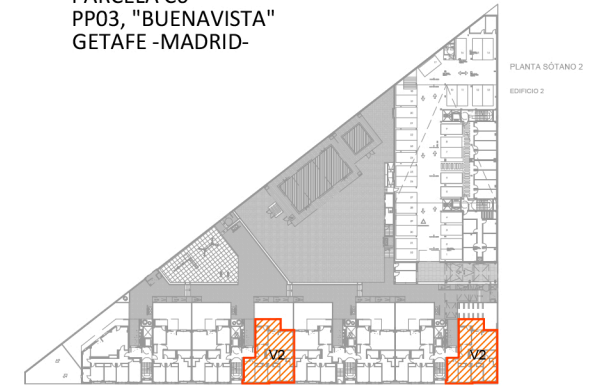

ESQUEMAS DE VIVIENDAS POR PLANTAS
PLANTA BAJA (EDIFICIO 1) PLANTA
SÓTANO 2 (EDIFICIO 2) "BUENAVISTA",
GETAFE -MADRID-

VIVIENDAS DE 4 DORMITORIOS EN PLANTA BAJA CON PATIO

V2 TIPO	TABLA DE SUPERFICIES	
	TOTAL SUPERFICIE ÚTIL:	102,82 m ²
TOTAL SUPERFICIE CONSTRUIDA:	118,33 m ²	

SUPERFICIE REAL : 154,59 m²

(incluso terrazas cubiertas, descubiertas y tendederos)

2 VIVIENDAS DEL TIPO V2 EN LA PROMOCIÓN DE 48 VIVIENDAS



IMÁGENES DE CARÁCTER NO CONTRACTUAL
VIVIENDA TIPO UBICADA EN PORTAL 2 (PLANTA BAJA)
ESCALA 1/75