



GRUPO
sabas

www.gruposabas.com
info@gruposabas.com

EDIFICIO DE 48 VIVIENDAS PISCINA, GARAJE Y TRASTEROS

VIVIENDAS DE 3 DORMITORIOS EN PLANTA BAJA CON PATIO

V3
TIPO

TABLA DE SUPERFICIES

TOTAL SUPERFICIE ÚTIL:	93,67 m ²
TOTAL SUPERFICIE CONSTRUIDA:	108,62 m ²


SUPERFICIE REAL : 144,88 m²
(incluso terrazas cubiertas, descubiertas y tendederos)
2 VIVIENDAS DEL TIPO V3 EN LA PROMOCIÓN DE 48 VIVIENDAS



PARCELA C6
PP03, "BUENAVISTA"
GETAFE -MADRID-



ESQUEMAS DE VIVIENDAS POR PLANTAS
PLANTA BAJA (EDIFICIO 1) PLANTA
SÓTANO 2 (EDIFICIO 2) "BUENAVISTA",
GETAFE -MADRID-

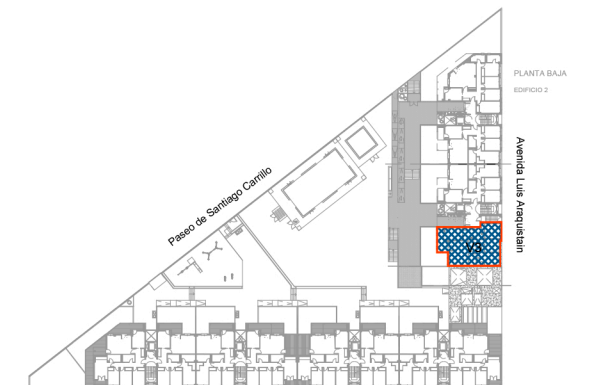

ESQUEMAS DE VIVIENDAS POR PLANTA
PLANTA PRIMERA (EDIFICIO 1)
PLANTA BAJA (EDIFICIO 2)
"BUENAVISTA", GETAFE -MADRID-



IMÁGENES DE CARÁCTER NO CONTRACTUAL
VIVIENDA TIPO UBICADA EN PORTAL 3 (PLANTA BAJA)
ESCALA 1/75



JJHD
ESTUDIO DE ARQUITECTURA

IMÁGENES DE CARÁCTER NO CONTRACTUAL