



VIVIENDA A9

FACHADA PATIO - PISCINA

TABLA DE SUPERFICIES		
	Sup.Útil (m ²)	Sup.Const.(m ²)
SUP. CERRADA VIV. A9	90,75 m ²	105,35 m ²
SUP. EXTERIOR (100%) VIV. A9	59,62 m ²	63,53 m ²
SUP. TOTAL VIV. A9	150,37 m ²	168,88 m ²

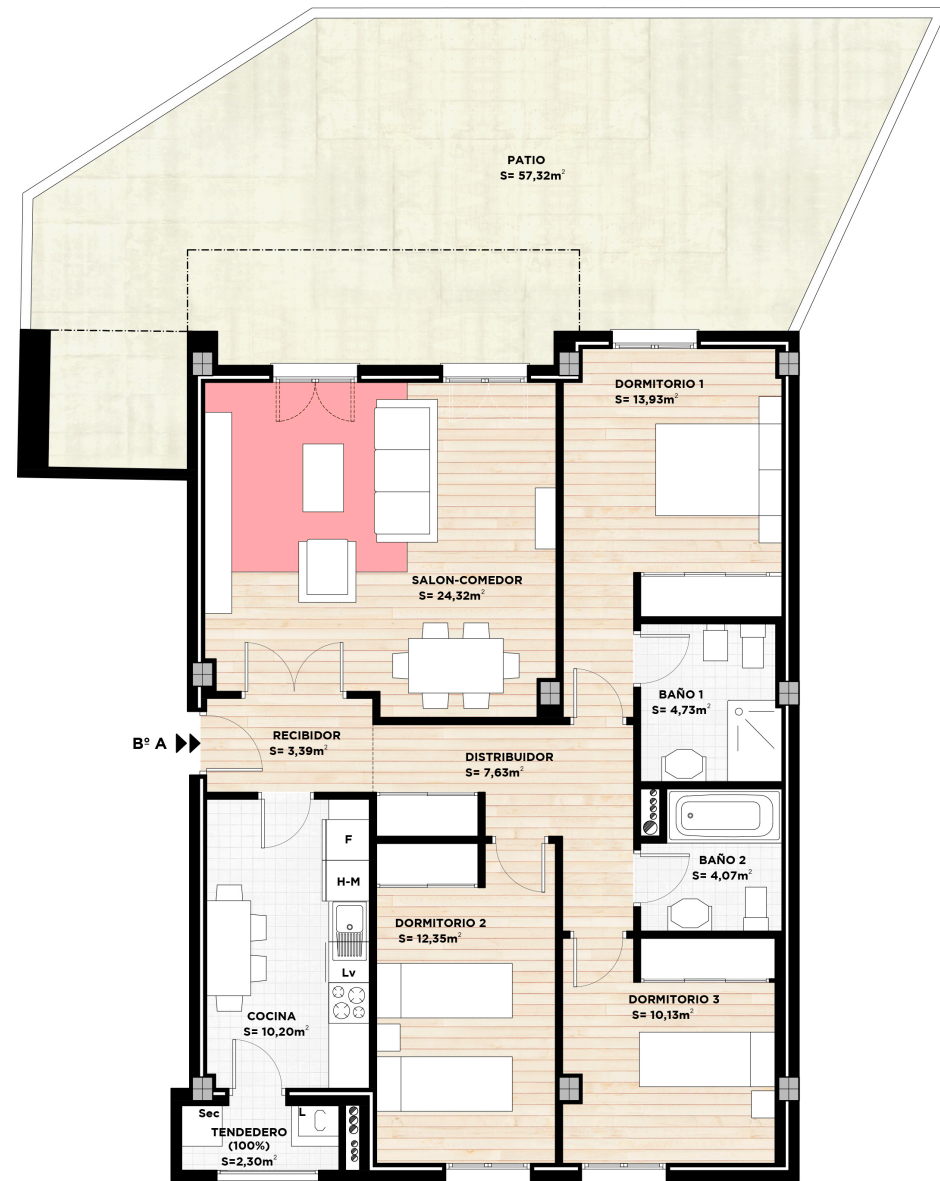

PLANTA BAJA

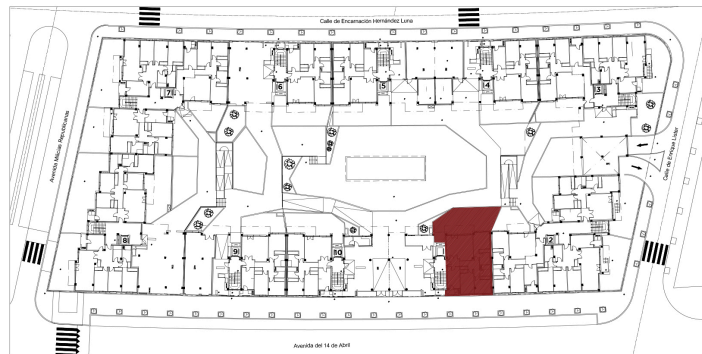

FACHADA CALLE EXTERIOR

VIVIENDA TIPO A9
PORTAL 1 B° A

NORTE



ESCALA

1/75 0 0.5 1 1.5 2 m

EDIFICIO DE 60 VIVIENDAS, TRASTEROS Y GARAJES
PARCELA C2-SECTOR PP-03 BUENAVISTA
GETAFE (Madrid)



PROMOCIONES Y CONSTRUCCIONES
APARICIO ESTEBAN, S.L

www.construccionessabas.com
info@construccionessabas.com