


VIVIENDA GO



TABLA DE SUPERFICIES

	Sup.Útil (m ²)	Sup.Const.(m ²)
SUP. CERRADA VIV. GO	88,91m ²	102,72 m ²
SUP. EXTERIOR (100%) VIV. GO	86,71 m ²	91,87 m ²
SUP. TOTAL VIV. GO	175,62 m ²	194,59 m ²

PLANTA BAJA

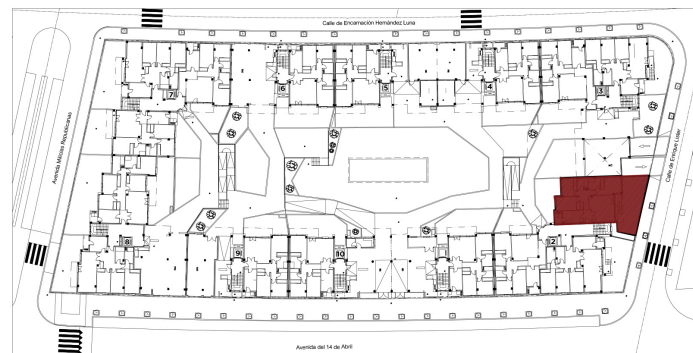

VIVIENDA TIPO GO
PORTAL 2 B° A

NORTE



ESCALA

1/75 0 0.5 1 1.5 2 m

EDIFICIO DE 60 VIVIENDAS, TRASTEROS Y GARAJES
PARCELA C2-SECTOR PP-03 BUENAVISTA
GETAFE (Madrid)



PROMOCIONES Y CONSTRUCCIONES
APARICIO ESTEBAN, S.L

www.construccionessabas.com
info@construccionessabas.com