



VIVIENDA E3

TABLA DE SUPERFICIES		
	Sup.Útil (m ²)	Sup.Const.(m ²)
SUP. CERRADA VIV. E3	99,26m ²	113,61 m ²
SUP. EXTERIOR (100%) VIV. E3	28,72 m ²	32,05 m ²
SUP. TOTAL VIV. E3	127,98 m ²	145,66 m ²

PLANTA BAJA

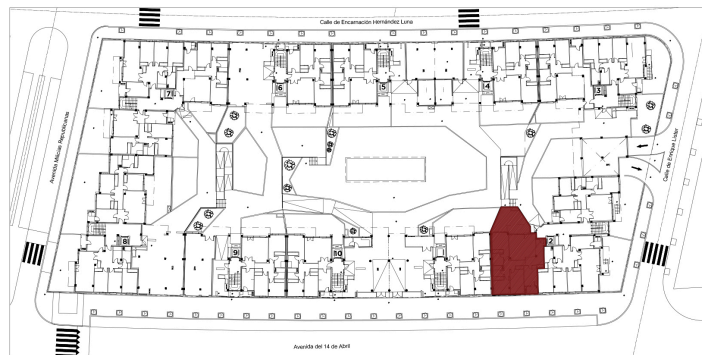

FACHADA PATIO - PISCINA

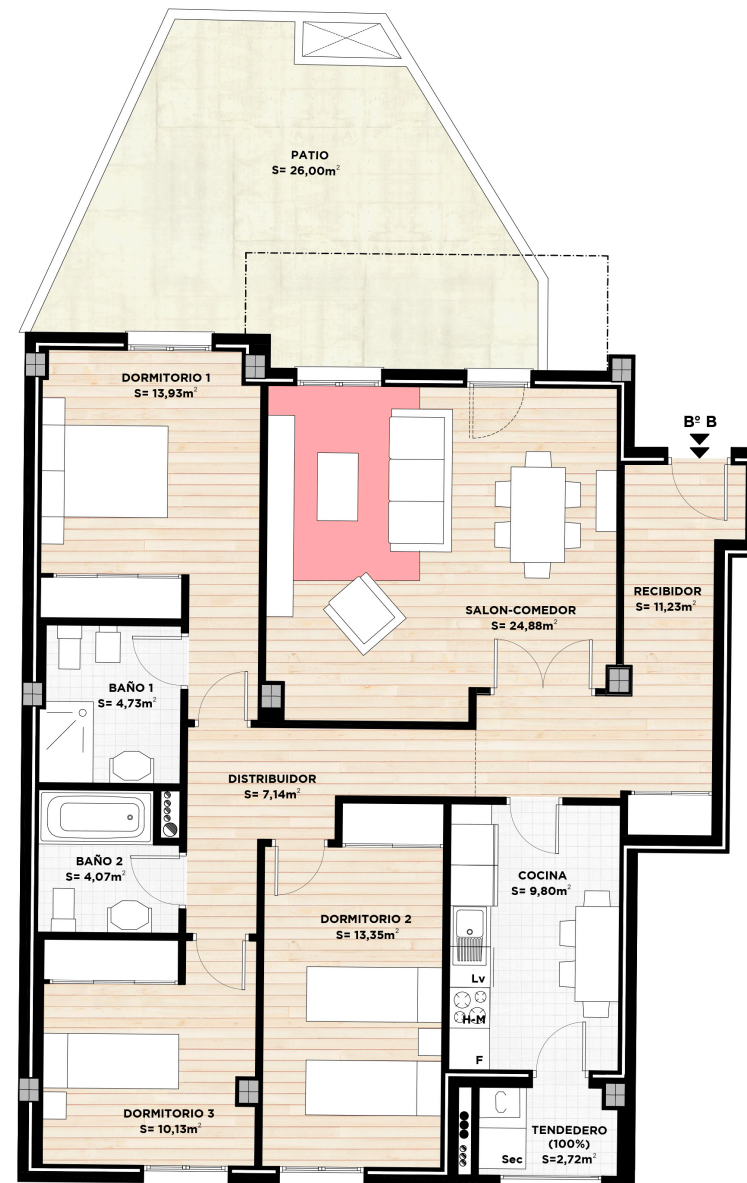

FACHADA CALLE EXTERIOR

VIVIENDA TIPO E3
PORTAL 2 Bº B

NORTE



ESCALA

1/75 0 0.5 1 1.5 2 m

EDIFICIO DE 60 VIVIENDAS, TRASTEROS Y GARAJES
PARCELA C2-SECTOR PP-03 BUENAVISTA
GETAFE (Madrid)



PROMOCIONES Y CONSTRUCCIONES
APARICIO ESTEBAN, S.L

www.construccionessabas.com
info@construccionessabas.com