
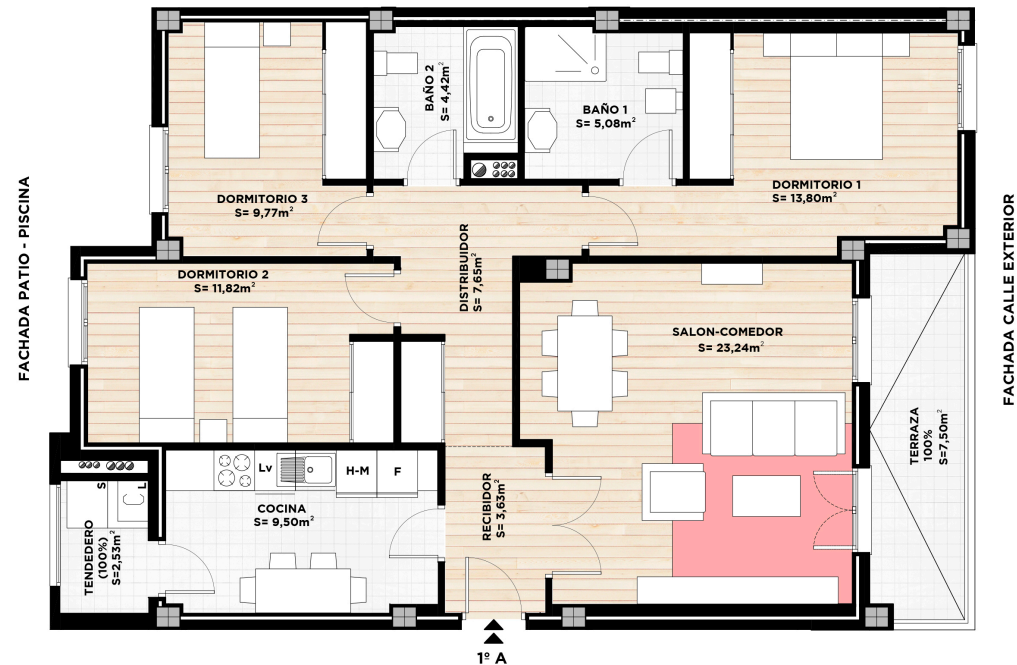


# VIVIENDA G1

TABLA DE SUPERFICIES		
	Sup.Útil (m <sup>2</sup> )	Sup.Const.(m <sup>2</sup> )
SUP. CERRADA VIV. G1	88,91 m <sup>2</sup>	102,72 m <sup>2</sup>
SUP. EXTERIOR (100%) VIV. G1	10,03 m <sup>2</sup>	11,60 m <sup>2</sup>
SUP. TOTAL VIV. G1	98,94 m <sup>2</sup>	114,32 m <sup>2</sup>

PLANTA PRIMERA

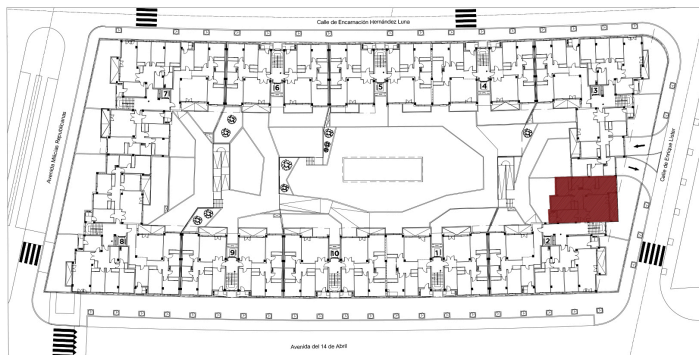

VIVIENDA TIPO G1  
PORTAL 2 1º A



NORTE

ESCALA

1/75 0 0.5 1 1.5 2 m

EDIFICIO DE 60 VIVIENDAS, TRASTEROS Y GARAJES  
PARCELA C2-SECTOR PP-03 BUENAVISTA  
GETAFE (Madrid)



PROMOCIONES Y CONSTRUCCIONES  
APARICIO ESTEBAN, S.L

www.construccionessabos.com  
info@construccionessabos.com