
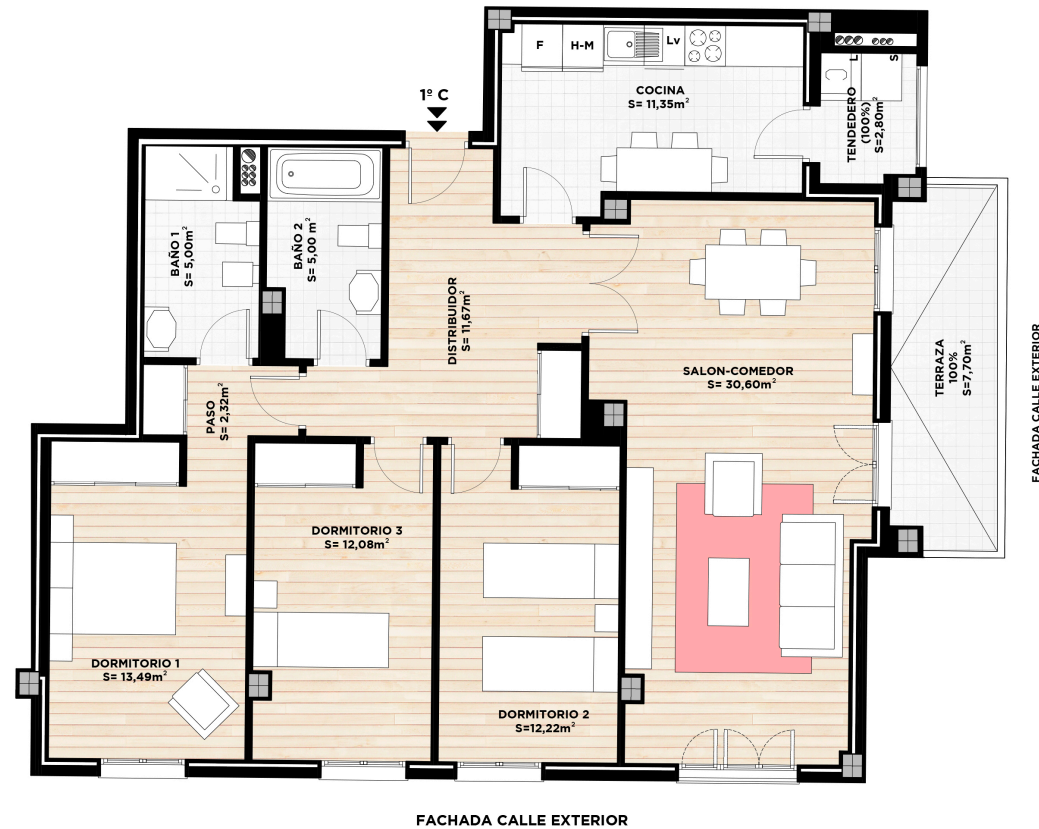


VIVIENDA H1

TABLA DE SUPERFICIES		
	Sup.Útil (m ²)	Sup.Const.(m ²)
SUP. CERRADA VIV. H1	103,73 m ²	119,40 m ²
SUP. EXTERIOR (100%) VIV. H1	10,50 m ²	12,13 m ²
SUP. TOTAL VIV. H1	114,23 m ²	131,53 m ²

PLANTA PRIMERA

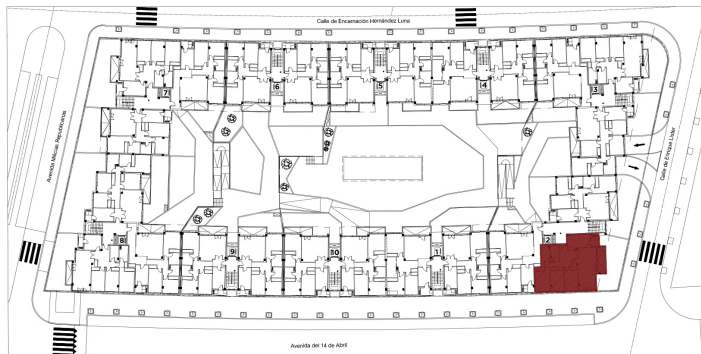

VIVIENDA TIPO H1
PORTAL 2 1º C



ESCALA

1/75 0 0.5 1 1.5 2 m

EDIFICIO DE 60 VIVIENDAS, TRASTEROS Y GARAJES
PARCELA C2-SECTOR PP-03 BUENAVISTA
GETAFE (Madrid)



PROMOCIONES Y CONSTRUCCIONES
APARICIO ESTEBAN, S.L

www.construccionessabas.com
info@construccionessabas.com