
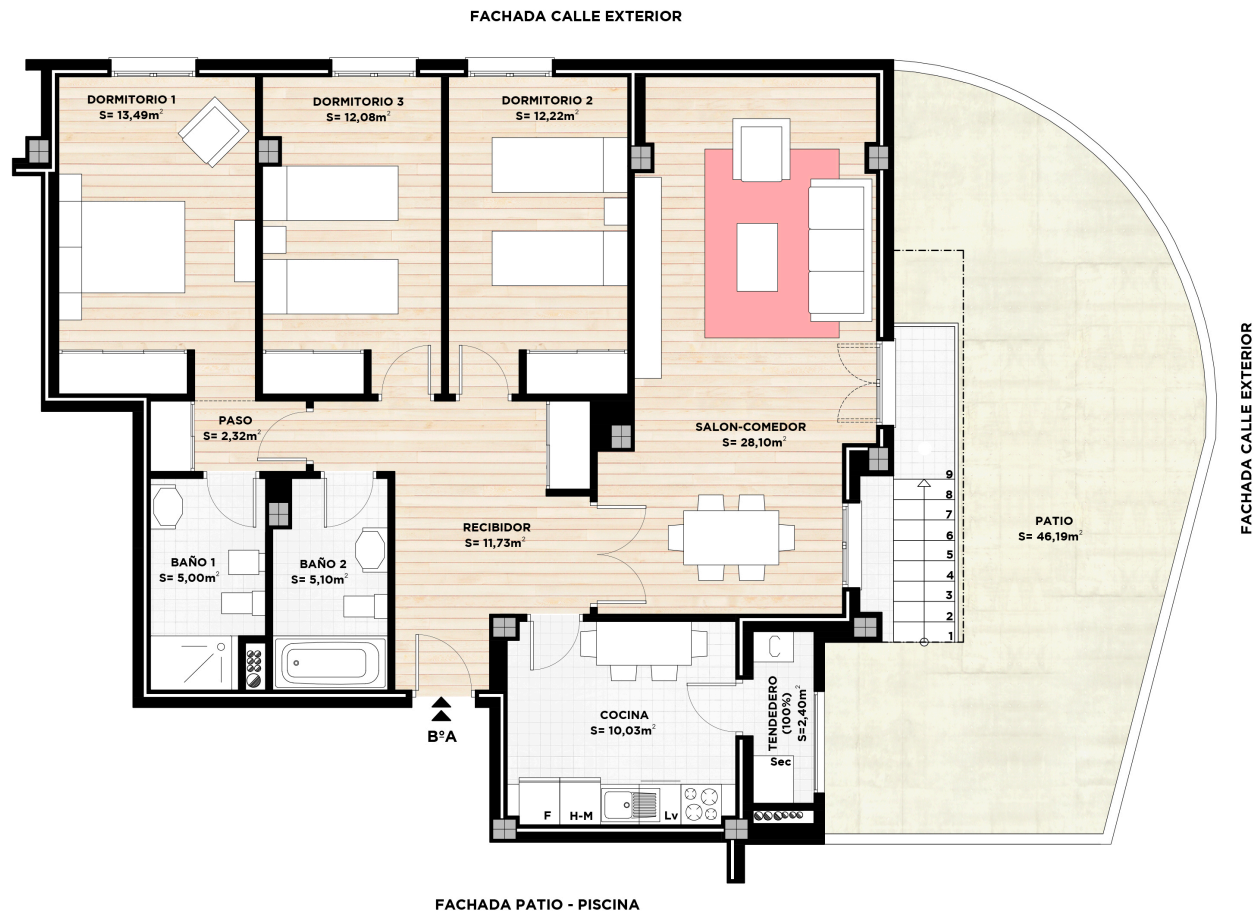


VIVIENDA DO

TABLA DE SUPERFICIES		
	Sup.Útil (m ²)	Sup.Const.(m ²)
SUP. CERRADA VIV. DO	100,07m ²	114,95 m ²
SUP. EXTERIOR (100%) VIV. DO	48,59 m ²	51,92 m ²
SUP. TOTAL VIV. DO	148,66 m ²	166,87 m ²

PLANTA BAJA

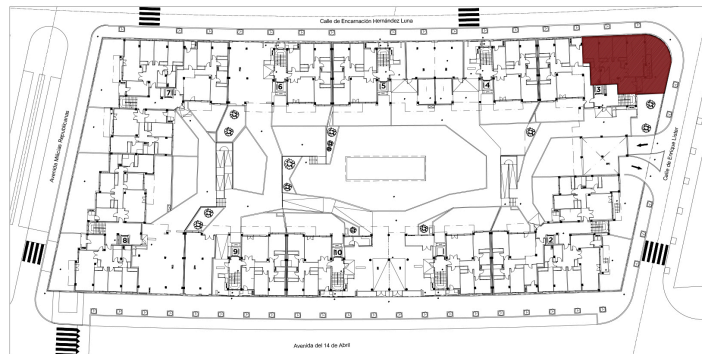

VIVIENDA TIPO DO
PORTAL 3 B^ºA



ESCALA

1/75 0 0.5 1 1.5 2 m

EDIFICIO DE 60 VIVIENDAS, TRASTEROS Y GARAJES
PARCELA C2-SECTOR PP-03 BUENAVISTA
GETAFE (Madrid)



PROMOCIONES Y CONSTRUCCIONES
APARICIO ESTEBAN, S.L

www.construccionessabos.com
info@construccionessabos.com