
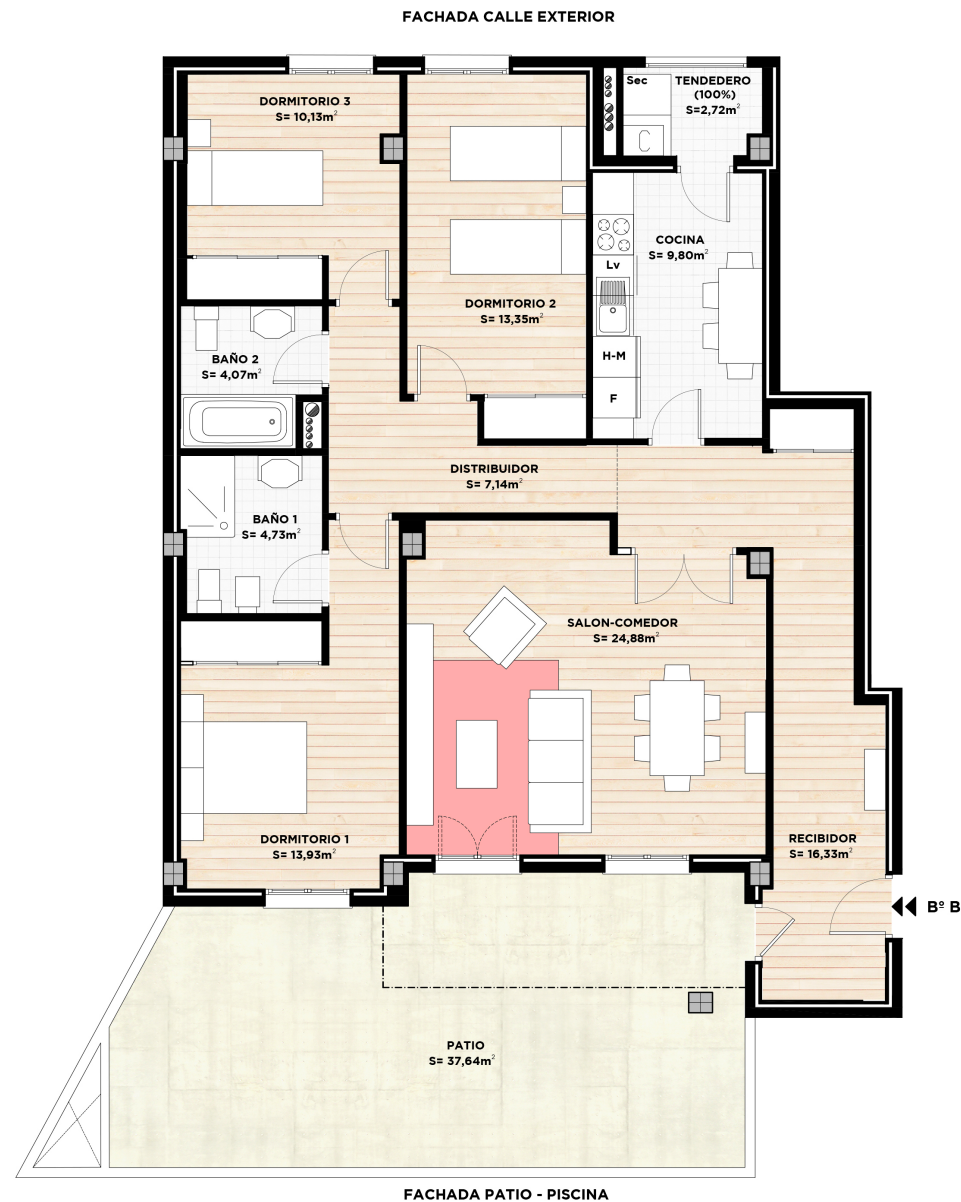


VIVIENDA EO

TABLA DE SUPERFICIES

	Sup.Útil (m ²)	Sup.Const.(m ²)
SUP. CERRADA VIV. EO	104,36m ²	120,30 m ²
SUP. EXTERIOR (100%) VIV. EO	40,36 m ²	44,43 m ²
SUP. TOTAL VIV. EO	144,72 m ²	164,73 m ²

PLANTA BAJA

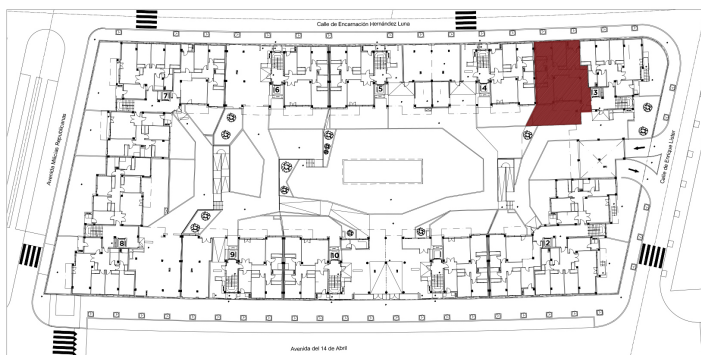

VIVIENDA TIPO EO
PORTAL 3 Bº B



ESCALA

1/75 0 0.5 1 1.5 2 m

EDIFICIO DE 60 VIVIENDAS, TRASTEROS Y GARAJES
PARCELA C2-SECTOR PP-03 BUENAVISTA
GETAFE (Madrid)



PROMOCIONES Y CONSTRUCCIONES
APARICIO ESTEBAN, S.L.

www.construccionessabas.com
info@construccionessabas.com