


VIVIENDA D1

TABLA DE SUPERFICIES		
	Sup.Útil (m ²)	Sup.Const.(m ²)
SUP. CERRADA VIV. D1	100,07 m ²	114,95 m ²
SUP. EXTERIOR (100%) VIV. D1	8,26 m ²	10,00 m ²
SUP. TOTAL VIV. D1	108,33 m ²	124,95 m ²

PLANTA PRIMERA

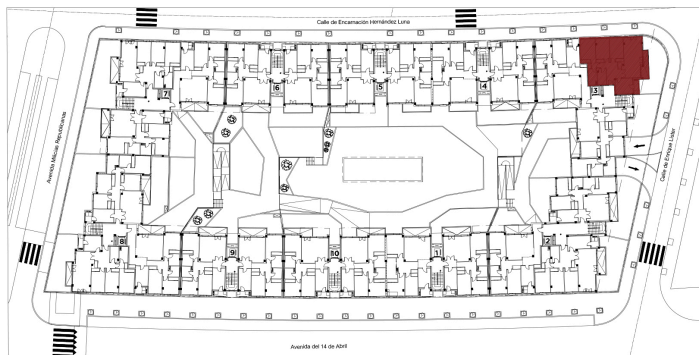

VIVIENDA TIPO D1
PORTAL 3 1º A

NORTE



ESCALA

1/75 0 0.5 1 1.5 2 m

EDIFICIO DE 60 VIVIENDAS, TRASTEROS Y GARAJES
PARCELA C2-SECTOR PP-03 BUENAVISTA
GETAFE (Madrid)



PROMOCIONES Y CONSTRUCCIONES
APARICIO ESTEBAN, S.L.

www.construccionessabos.com
info@construccionessabos.com