
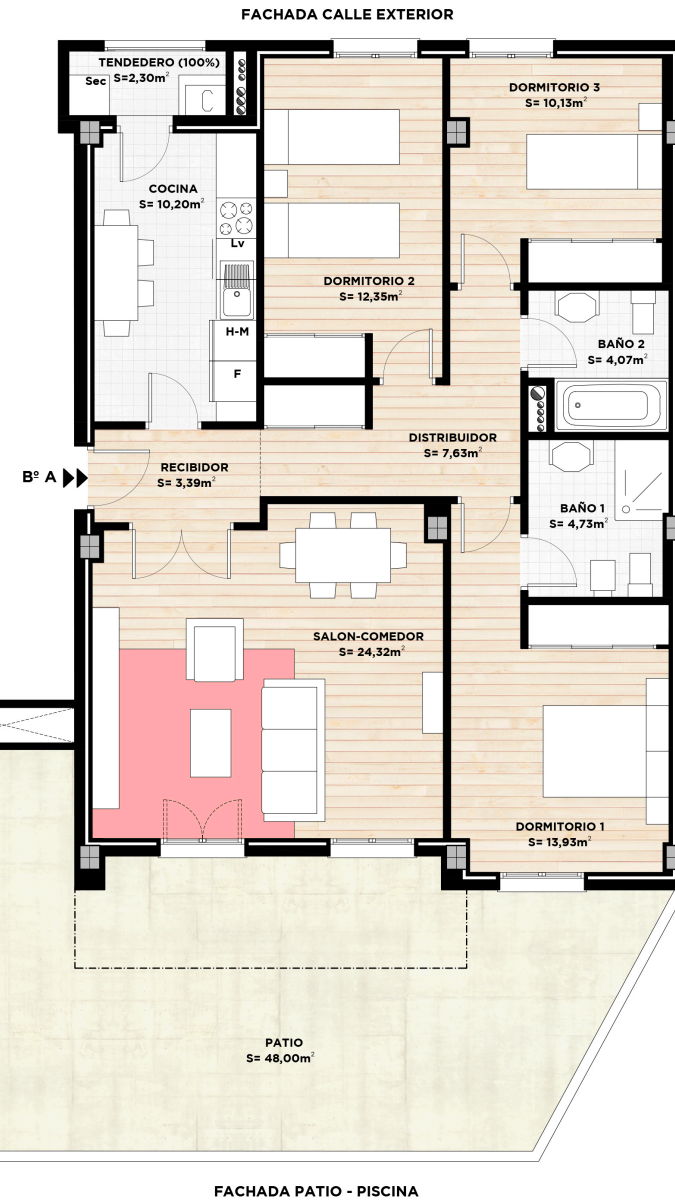


# VIVIENDA A0

TABLA DE SUPERFICIES		
	Sup.Útil (m <sup>2</sup> )	Sup.Const.(m <sup>2</sup> )
SUP. CERRADA VIV. A0	90,75m <sup>2</sup>	105,35 m <sup>2</sup>
SUP. EXTERIOR (100%) VIV. A0	50,30 m <sup>2</sup>	53,67 m <sup>2</sup>
SUP. TOTAL VIV. A0	141,05 m <sup>2</sup>	159,02 m <sup>2</sup>

PLANTA BAJA

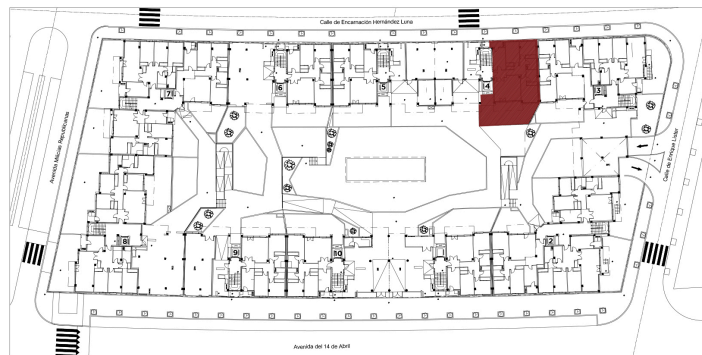

VIVIENDA TIPO A0  
PORTAL 4 Bº A

NORTE



ESCALA

1/75 0 0.5 1 1.5 2 m

EDIFICIO DE 60 VIVIENDAS, TRASTEROS Y GARAJES  
PARCELA C2-SECTOR PP-03 BUENAVISTA  
GETAFE (Madrid)



PROMOCIONES Y CONSTRUCCIONES  
APARICIO ESTEBAN, S.L

www.construccionessabos.com  
info@construccionessabos.com