



VIVIENDA

C

TABLA DE SUPERFICIES

	Sup.Útil (m ²)	Sup.Const.(m ²)
SUP. CERRADA VIV. C	91,41 m ²	104,18 m ²
SUP. EXTERIOR (100%) VIV. C	11,46 m ²	13,30 m ²
SUP. TOTAL VIV. C	102,87 m ²	117,48 m ²

PLANTA PRIMERA

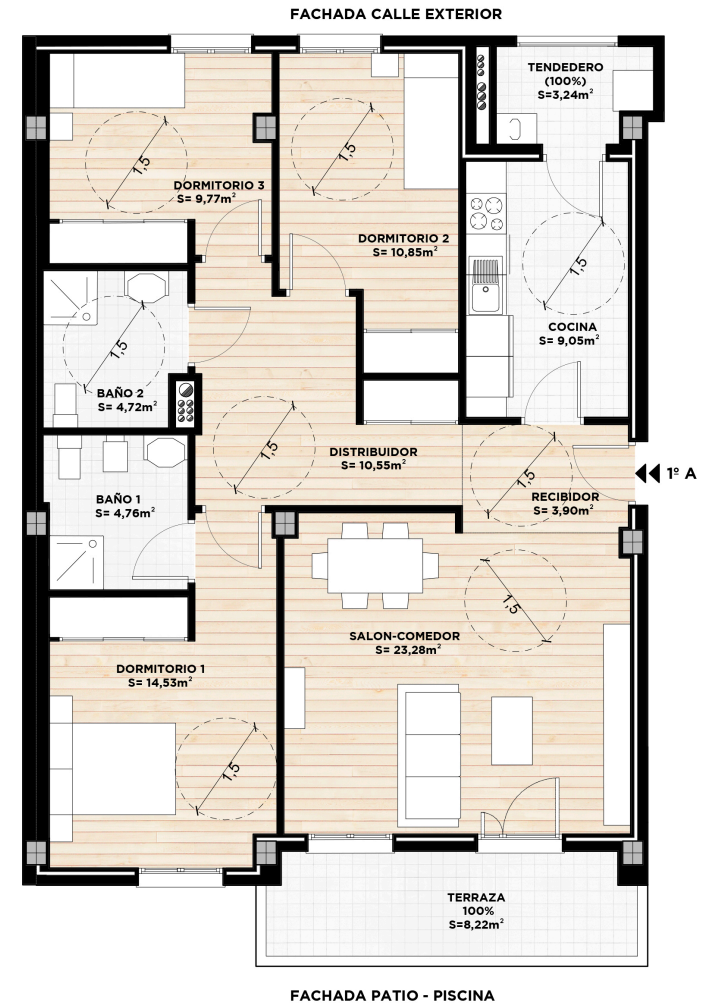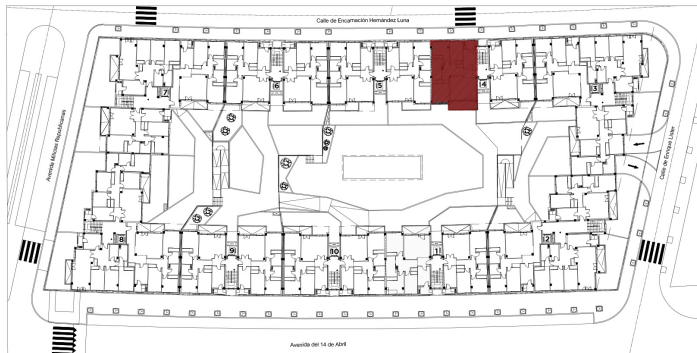

VIVIENDA TIPO C
PORTAL 4 1º A

NORTE



ESCALA

1/75 0 0.5 1 1.5 2 m

EDIFICIO DE 60 VIVIENDAS, TRASTEROS Y GARAJES
PARCELA C2-SECTOR PP-03 BUENAVISTA
GETAFE (Madrid)



PROMOCIONES Y CONSTRUCCIONES
APARICIO ESTEBAN, S.L

www.construccionessabas.com
info@construccionessabas.com