
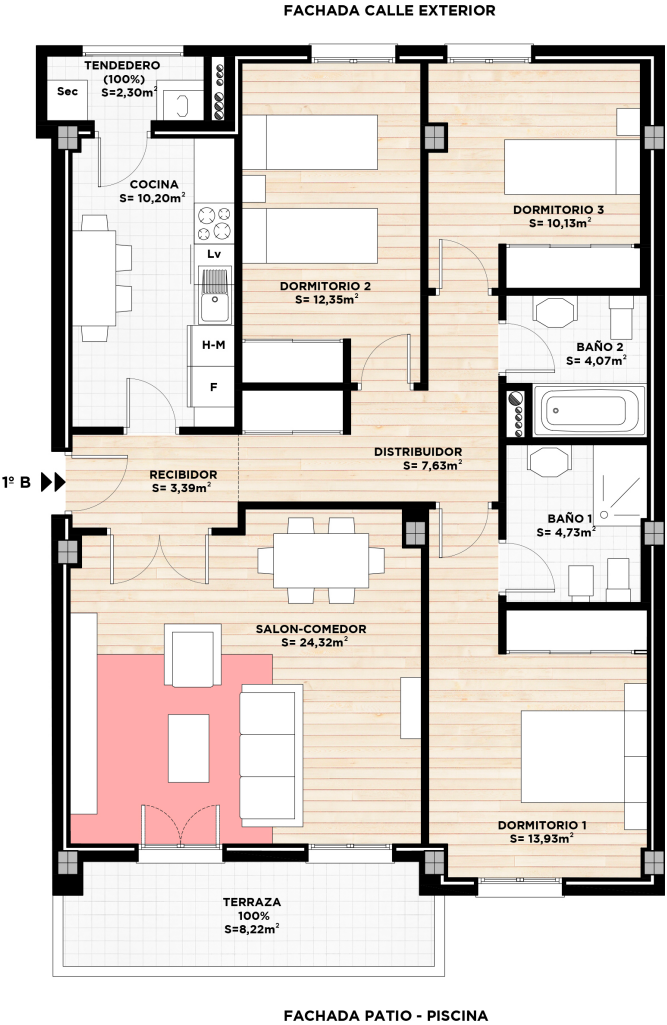


VIVIENDA

A1

TABLA DE SUPERFICIES		
	Sup.Útil (m²)	Sup.Const.(m²)
SUP. CERRADA VIV. A1	90,75 m²	105,35 m²
SUP. EXTERIOR (100%) VIV. A1	10,52 m²	12,40 m²
SUP. TOTAL VIV. A1	101,27 m²	117,75 m²

PLANTA PRIMERA

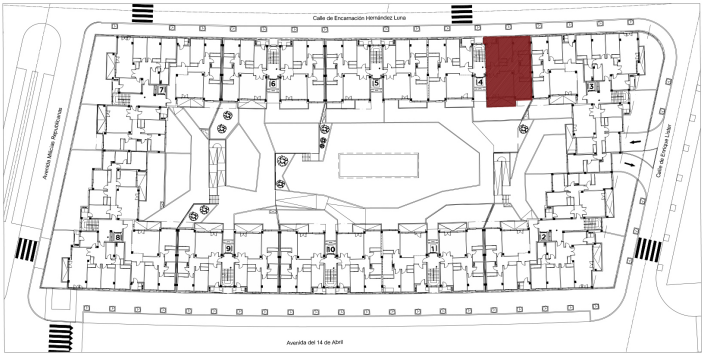

VIVIENDA TIPO A1
PORTAL 4 1º B



ESCALA

1/75 0 0.5 1 1.5 2 m

EDIFICIO DE 60 VIVIENDAS, TRASTEROS Y GARAJES
PARCELA C2-SECTOR PP-03 BUENAVISTA
GETAFE (Madrid)



PROMOCIONES Y CONSTRUCCIONES
APARICIO ESTEBAN, S.L

www.construccionessabas.com
info@construccionessabas.com