
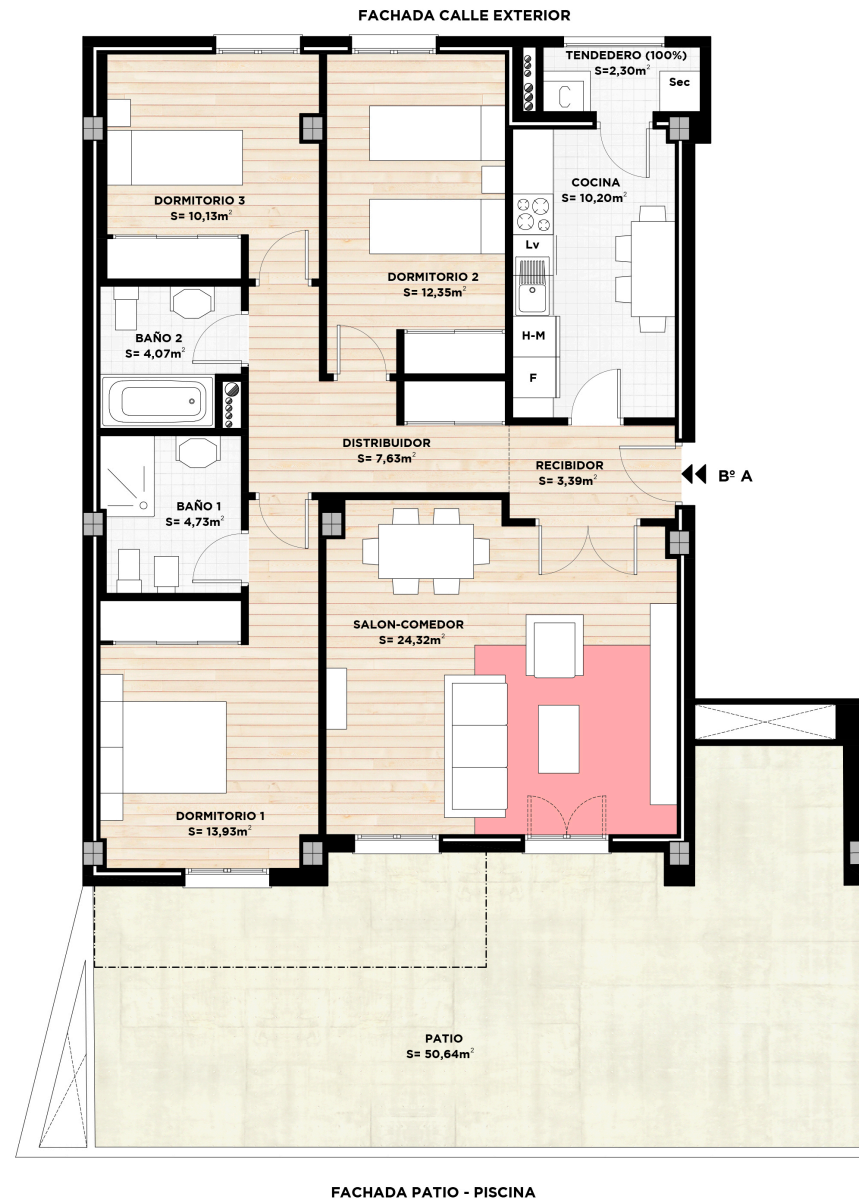


VIVIENDA A5

TABLA DE SUPERFICIES		
	Sup.Útil (m ²)	Sup.Const.(m ²)
SUP. CERRADA VIV. A5	90,75m ²	105,35 m ²
SUP. EXTERIOR (100%) VIV. A5	52,94 m ²	58,60 m ²
SUP. TOTAL VIV. A5	143,69 m ²	163,95 m ²

PLANTA BAJA

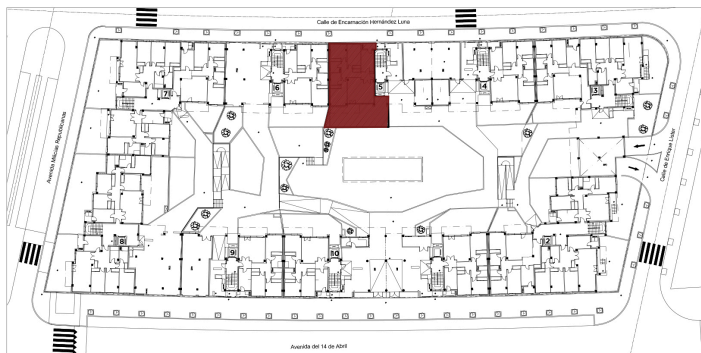

VIVIENDA TIPO A5
PORTAL 5 Bº A



ESCALA

1/75 0 0.5 1 1.5 2 m

EDIFICIO DE 60 VIVIENDAS, TRASTEROS Y GARAJES
PARCELA C2-SECTOR PP-03 BUENAVISTA
GETAFE (Madrid)



PROMOCIONES Y CONSTRUCCIONES
APARICIO ESTEBAN, S.L

www.construccionessabas.com
info@construccionessabas.com