
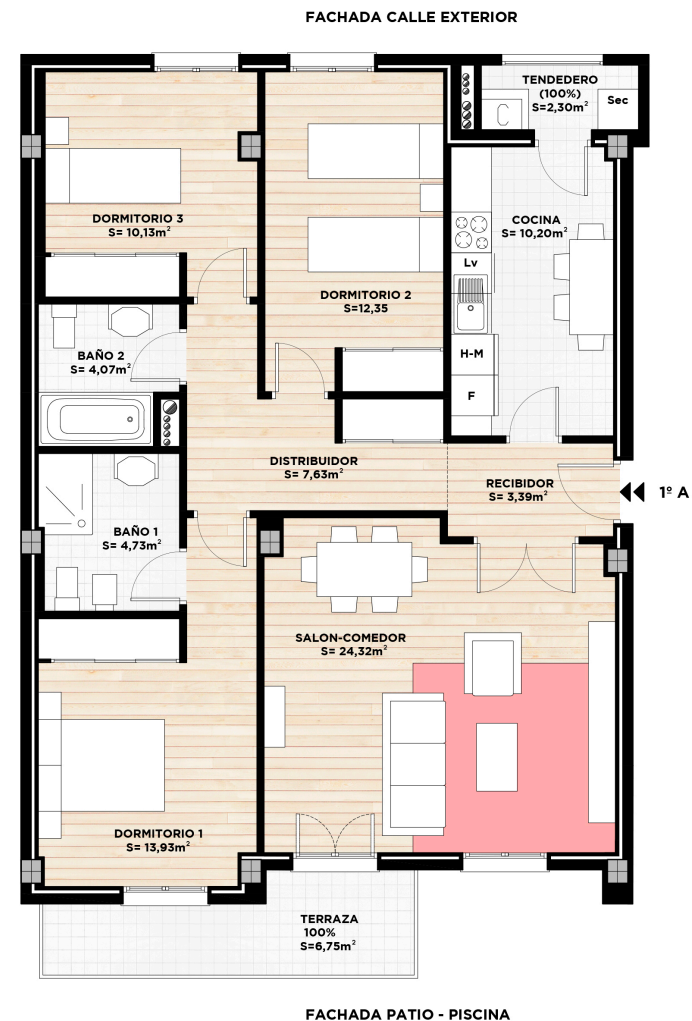


VIVIENDA A2

TABLA DE SUPERFICIES		
	Sup.Útil (m ²)	Sup.Const.(m ²)
SUP. CERRADA VIV. A2	90,75 m ²	105,35 m ²
SUP. EXTERIOR (100%) VIV. A2	9,05 m ²	11,00 m ²
SUP. TOTAL VIV. A2	99,80 m ²	116,35 m ²

PLANTA PRIMERA

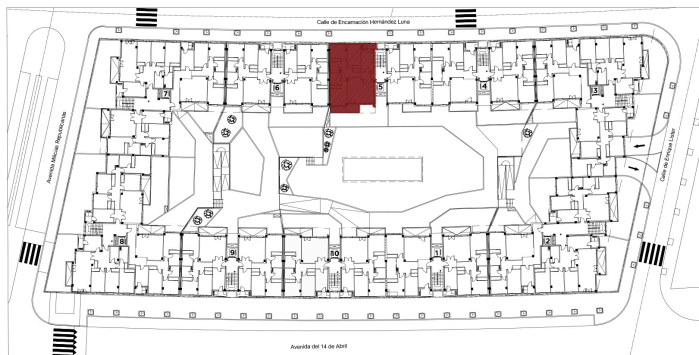

VIVIENDA TIPO A2
PORTAL 5 1º A

NORTE



ESCALA

1/75 0 0.5 1 1.5 2 m

EDIFICIO DE 60 VIVIENDAS, TRASTEROS Y GARAJES
PARCELA C2-SECTOR PP-03 BUENAVISTA
GETAFE (Madrid)



PROMOCIONES Y CONSTRUCCIONES
APARICIO ESTEBAN, S.L.

www.construccionessabos.com
info@construccionessabos.com