
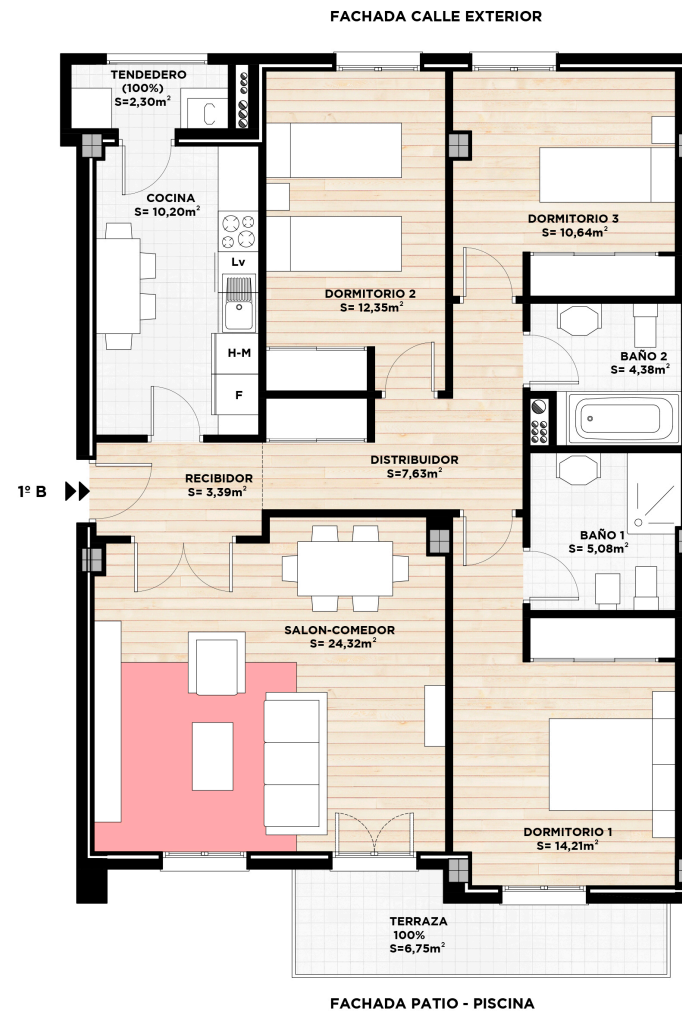


VIVIENDA B1

TABLA DE SUPERFICIES		
	Sup.Útil (m ²)	Sup.Const.(m ²)
SUP. CERRADA VIV. B1	92,20m ²	105,35 m ²
SUP. EXTERIOR (100%) VIV. B1	9,05 m ²	11,00 m ²
SUP. TOTAL VIV. B1	101,25 m ²	116,35m ²

PLANTA PRIMERA

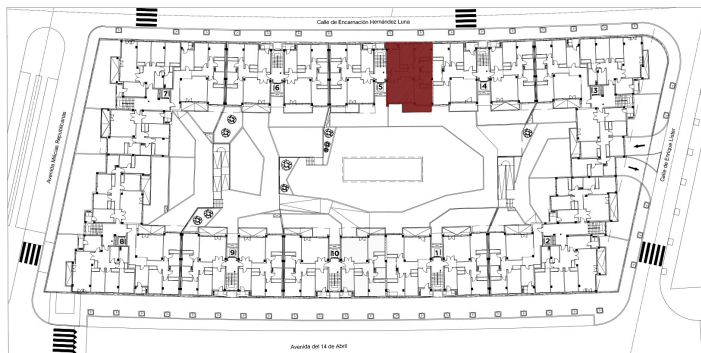

VIVIENDA TIPO B1
PORTAL 5 1° B

NORTE



ESCALA

1/75 0 0.5 1 1.5 2 m

EDIFICIO DE 60 VIVIENDAS, TRASTEROS Y GARAJES
PARCELA C2-SECTOR PP-03 BUENAVISTA
GETAFE (Madrid)



PROMOCIONES Y CONSTRUCCIONES
APARICIO ESTEBAN, S.L

www.construccionessabos.com
info@construccionessabos.com