
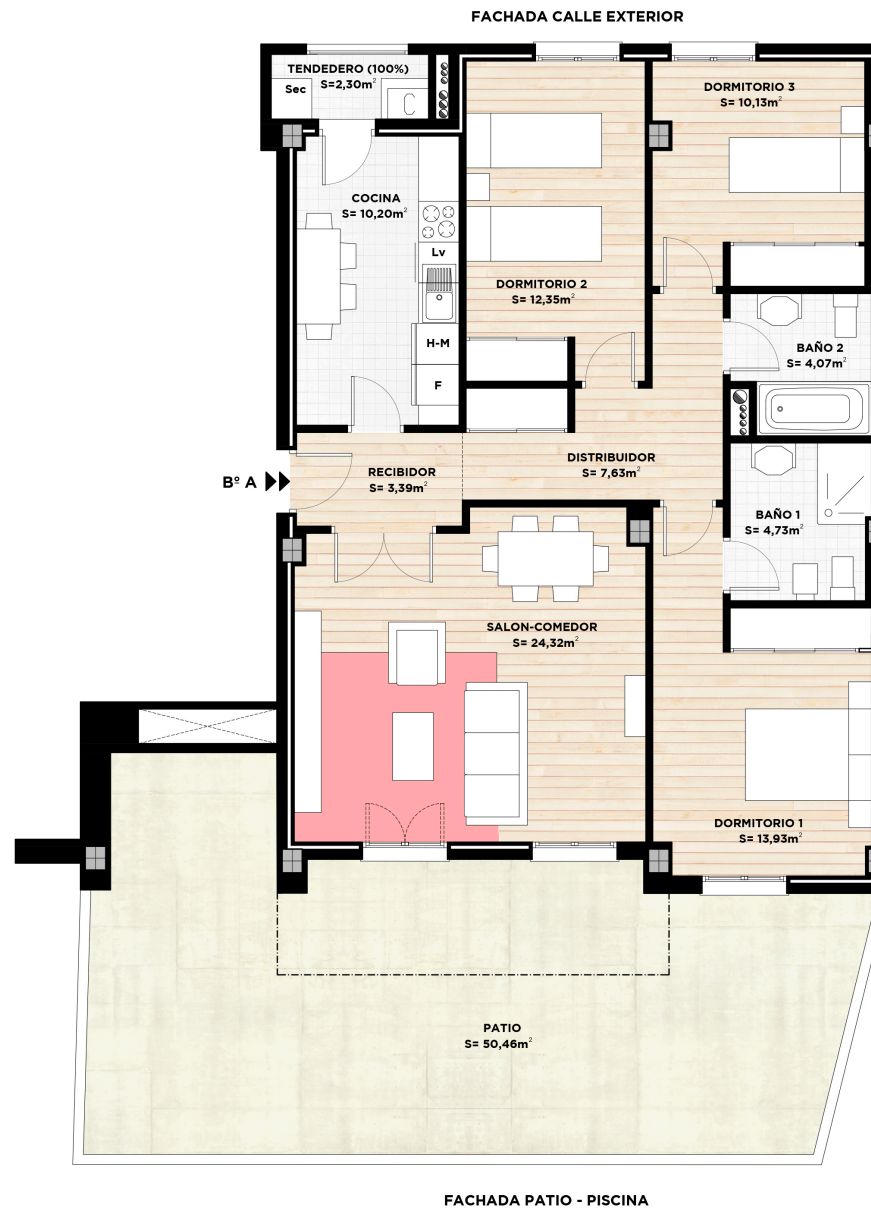


VIVIENDA A6

TABLA DE SUPERFICIES

	Sup.Útil (m ²)	Sup.Const.(m ²)
SUP. CERRADA VIV. A6	90,75m ²	105,35 m ²
SUP. EXTERIOR (100%) VIV. A6	52,76 m ²	56,30 m ²
SUP. TOTAL VIV. A6	143,51 m ²	161,65 m ²

PLANTA BAJA

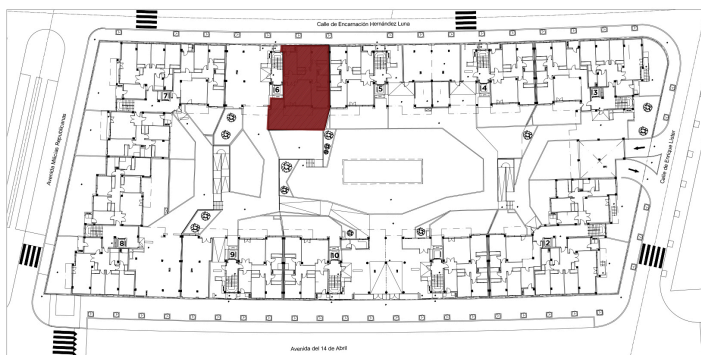

VIVIENDA TIPO A6
PORTAL 6 Bº A



ESCALA

1/75 0 0.5 1 1.5 2 m

EDIFICIO DE 60 VIVIENDAS, TRASTEROS Y GARAJES
PARCELA C2-SECTOR PP-03 BUENAVISTA
GETAFE (Madrid)



PROMOCIONES Y CONSTRUCCIONES
APARICIO ESTEBAN, S.L.

www.construccionessabas.com
info@construccionessabas.com