


VIVIENDA A1


TABLA DE SUPERFICIES

	Sup.Útil (m ²)	Sup.Const.(m ²)
SUP. CERRADA VIV. A1	90,75 m ²	105,35 m ²
SUP. EXTERIOR (100%) VIV. A1	10,52 m ²	12,40 m ²
SUP. TOTAL VIV. A1	101,27 m ²	117,75 m ²

PLANTA PRIMERA

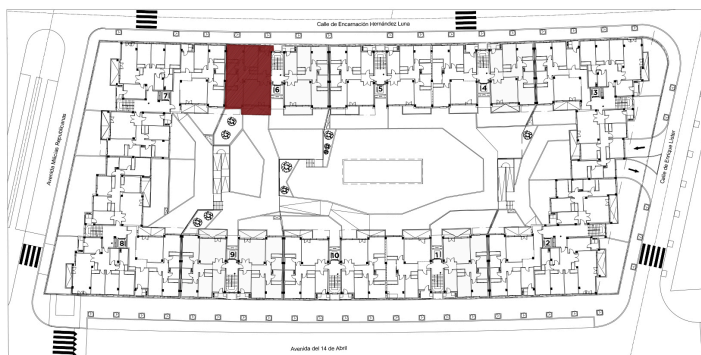

FACHADA CALLE EXTERIOR

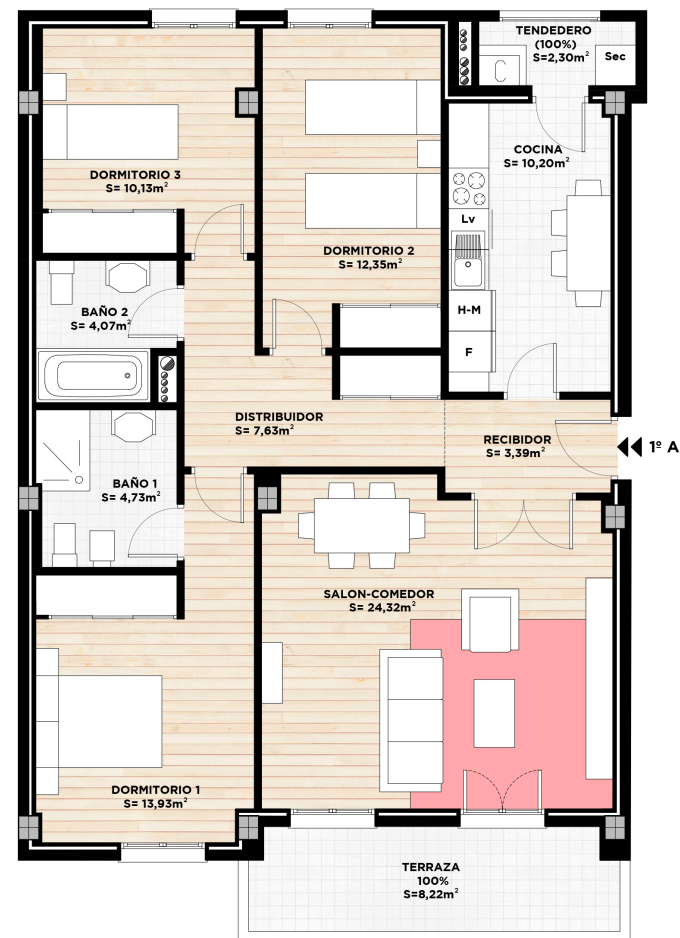

FACHADA PATIO - PISCINA

VIVIENDA TIPO A1
PORTAL 6 1º A



ESCALA

1/75 0 0.5 1 1.5 2 m

EDIFICIO DE 60 VIVIENDAS, TRASTEROS Y GARAJES
PARCELA C2-SECTOR PP-03 BUENAVISTA
GETAFE (Madrid)



PROMOCIONES Y CONSTRUCCIONES
APARICIO ESTEBAN, S.L.

www.construccionessabas.com
info@construccionessabas.com