

VIVIENDA JO


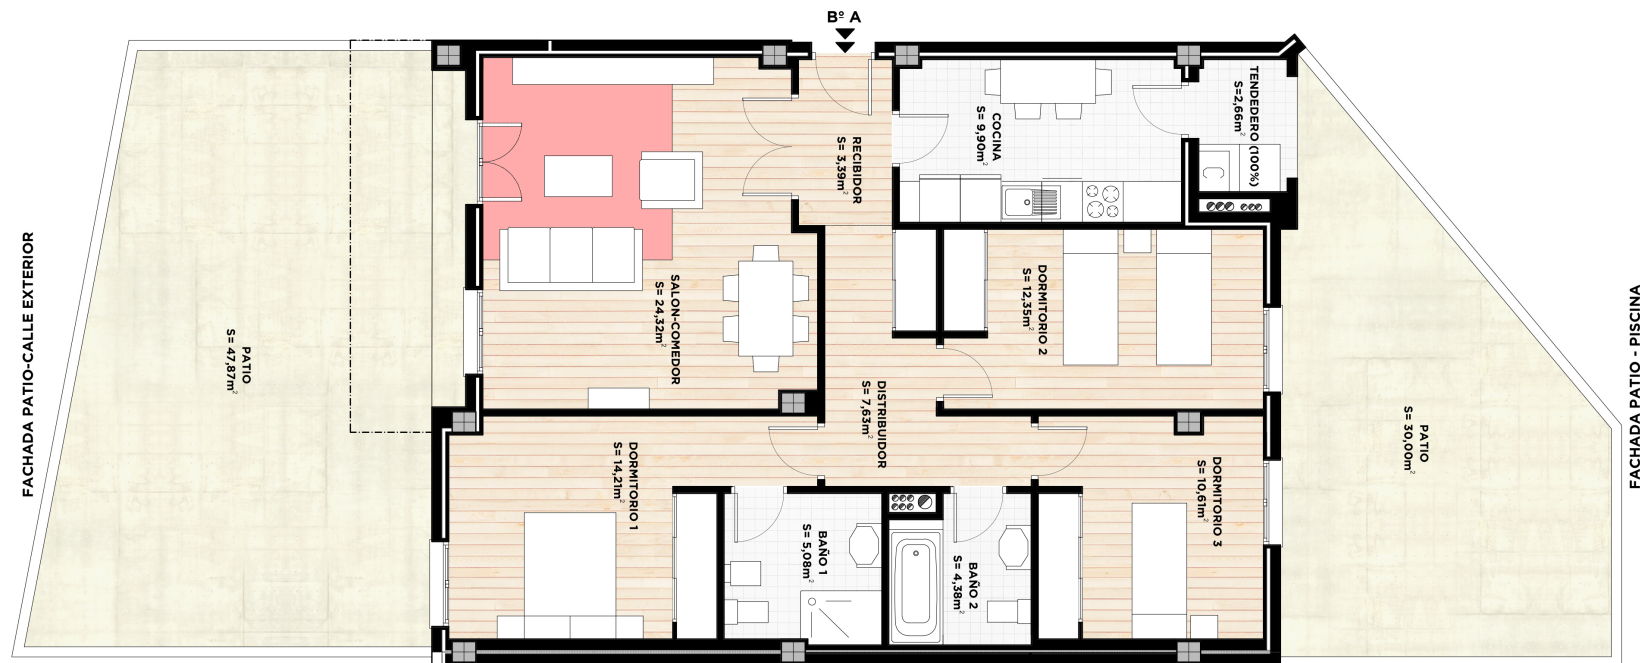


TABLA DE SUPERFICIES

	Sup.Útil (m²)	Sup.Const.(m²)
SUP. CERRADA VIV. JO	91,87 m²	106,17 m²
SUP. EXTERIOR (100%) VIV. JO	80,53 m²	85,22 m²
SUP. TOTAL VIV. JO	172,40 m²	191,39 m²



PLANTA BAJA

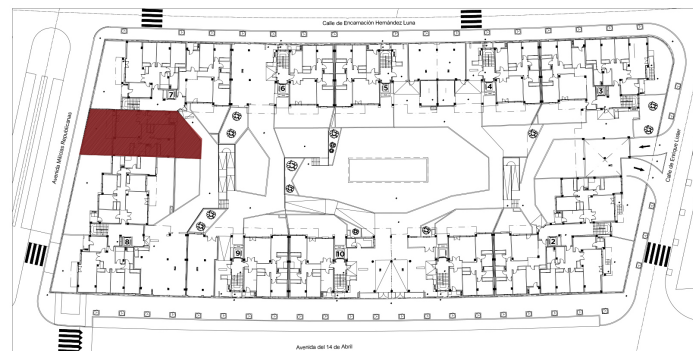

VIVIENDA TIPO JO
PORTAL 7 Bº A



ESCALA

1/75 0 0.5 1 1.5 2 m

EDIFICIO DE 60 VIVIENDAS, TRASTEROS Y GARAJES
PARCELA C2-SECTOR PP-03 BUENAVISTA
GETAFE (Madrid)



PROMOCIONES Y CONSTRUCCIONES
APARICIO ESTEBAN, S.L

www.construccionessabas.com
info@construccionessabas.com