
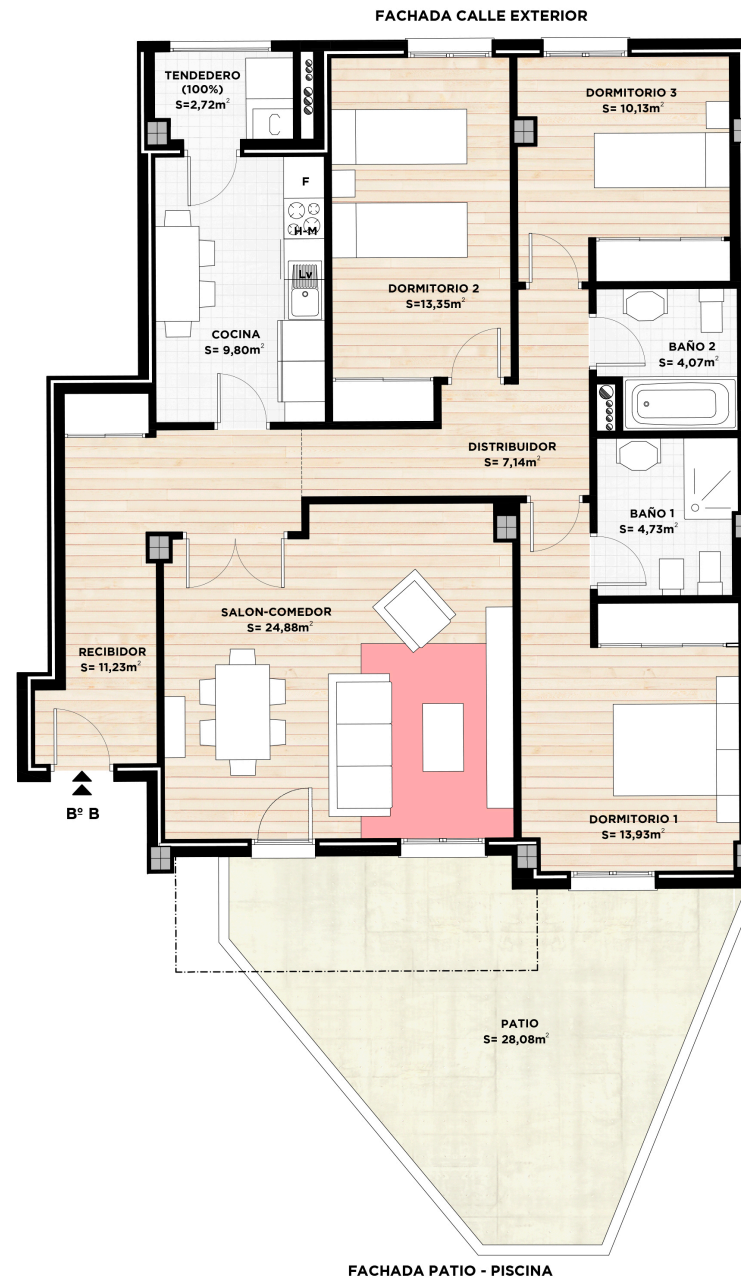


# VIVIENDA E4

TABLA DE SUPERFICIES		
	Sup.Útil (m <sup>2</sup> )	Sup.Const.(m <sup>2</sup> )
SUP. CERRADA VIV. E4	99,26m <sup>2</sup>	113,61 m <sup>2</sup>
SUP. EXTERIOR (100%) VIV. E4	30,80 m <sup>2</sup>	31,08 m <sup>2</sup>
SUP. TOTAL VIV. E4	130,06 m <sup>2</sup>	144,69 m <sup>2</sup>

PLANTA BAJA

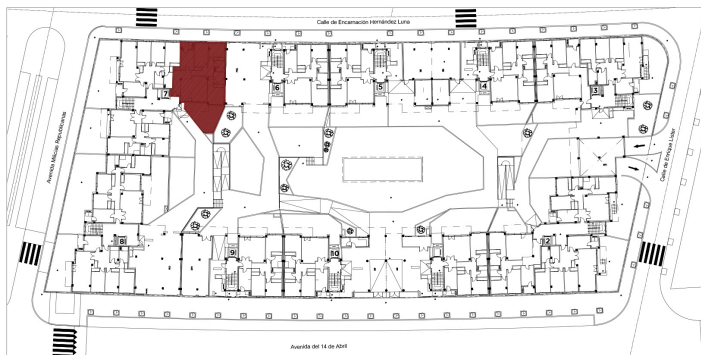

VIVIENDA TIPO E4  
PORTAL 7 Bº B

NORTE



ESCALA

1/75 0 0.5 1 1.5 2 m

EDIFICIO DE 60 VIVIENDAS, TRASTEROS Y GARAJES  
PARCELA C2-SECTOR PP-03 BUENAVISTA  
GETAFE (Madrid)



PROMOCIONES Y CONSTRUCCIONES  
APARICIO ESTEBAN, S.L

www.construccionessabos.com  
info@construccionessabos.com