


VIVIENDA


10

TABLA DE SUPERFICIES		
	Sup.Útil (m ²)	Sup.Const.(m ²)
SUP. CERRADA VIV. 10	99,77m ²	115,23 m ²
SUP. EXTERIOR (100%) VIV. 10	68,46 m ²	71,84 m ²
SUP. TOTAL VIV. 10	168,23m ²	187,07 m ²

PLANTA BAJA

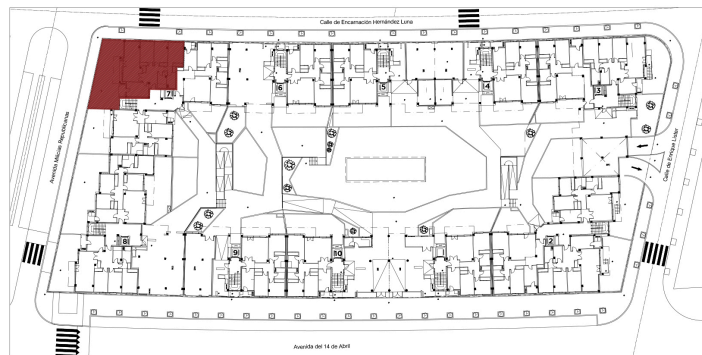

FACHADA PATIO - CALLE EXTERIOR

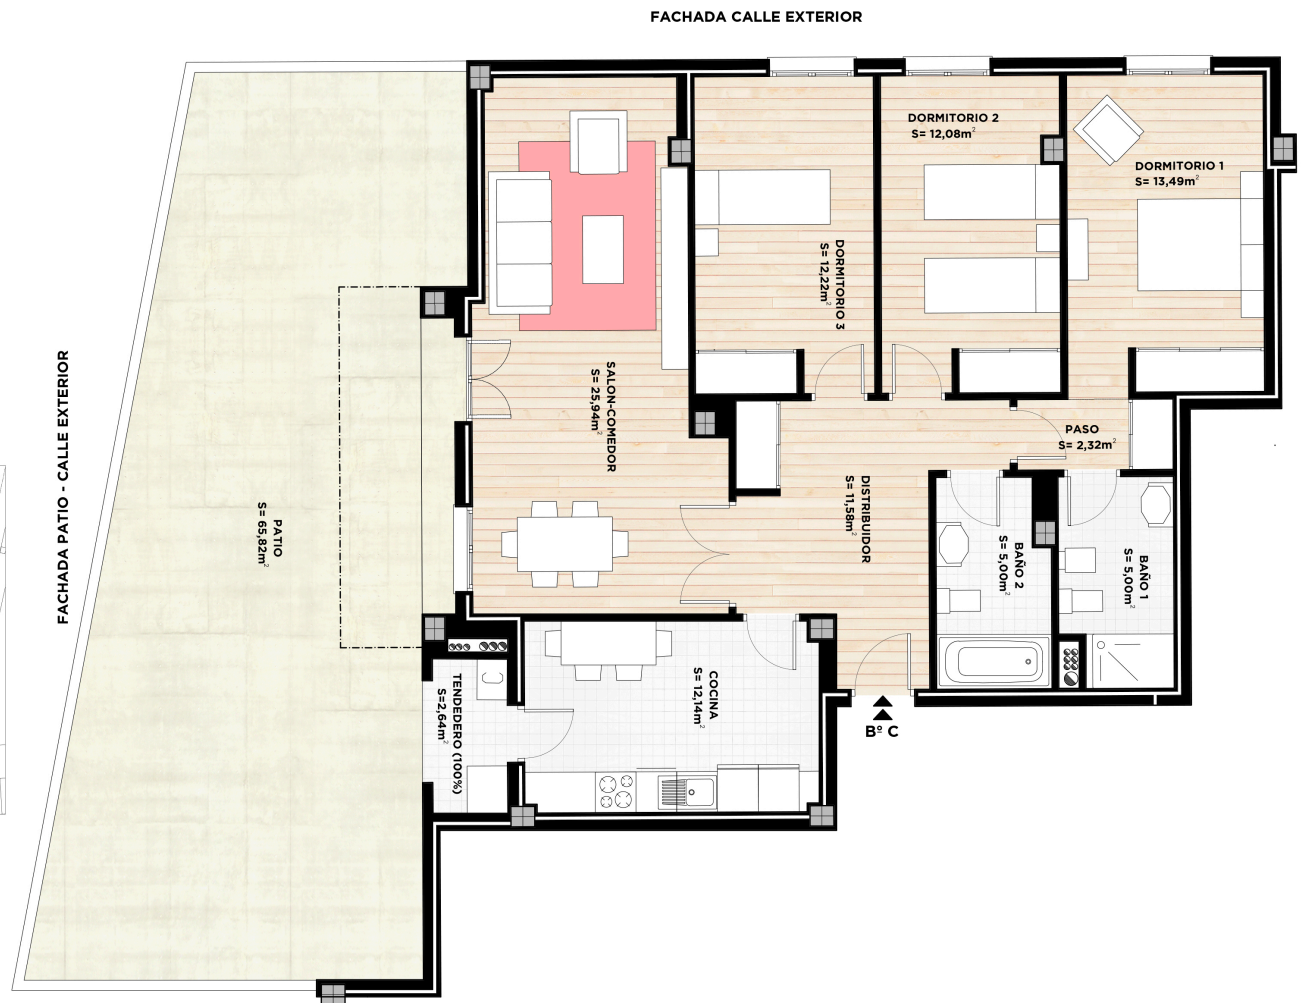

VIVIENDA TIPO 10
PORTAL 7 Bº C

NORTE



ESCALA

1/75 0 0.5 1 1.5 2 m

EDIFICIO DE 60 VIVIENDAS, TRASTEROS Y GARAJES
PARCELA C2-SECTOR PP-03 BUENAVISTA
GETAFE (Madrid)



PROMOCIONES Y CONSTRUCCIONES
APARICIO ESTEBAN, S.L

www.construccionessabas.com
info@construccionessabas.com