
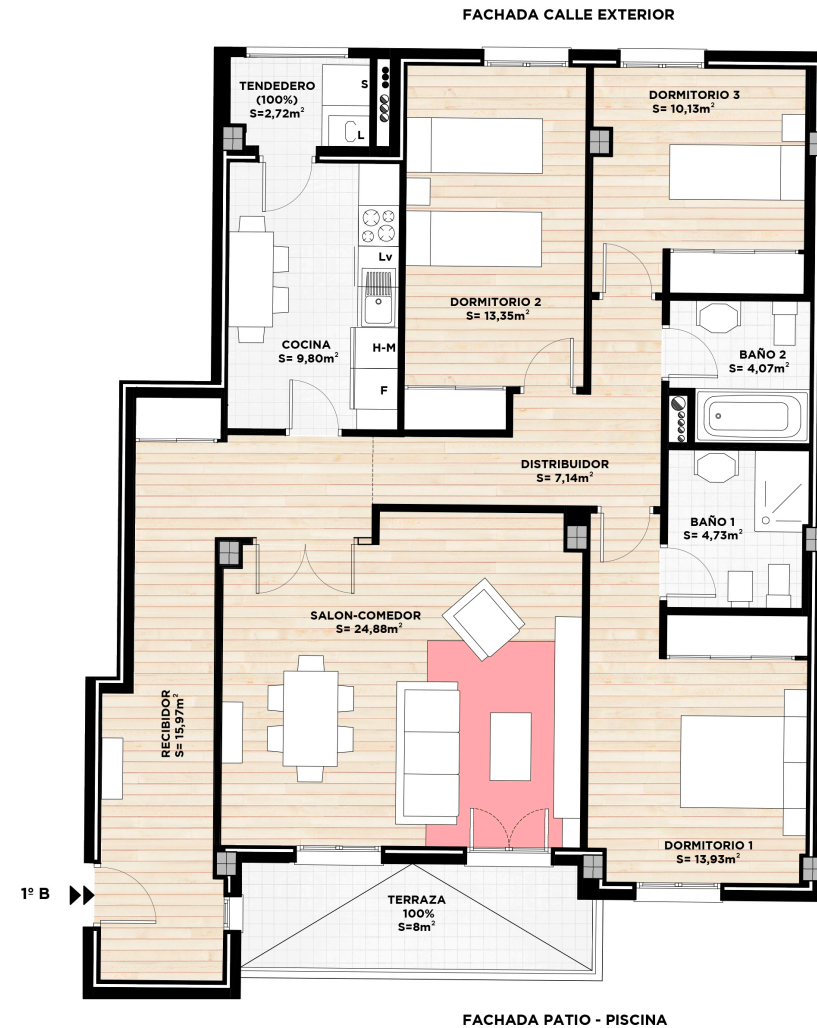


VIVIENDA E1

TABLA DE SUPERFICIES		
	Sup.Útil (m ²)	Sup.Const.(m ²)
SUP. CERRADA VIV. E1	104,00 m ²	119,60 m ²
SUP. EXTERIOR (100%) VIV. E1	10,72 m ²	11,92 m ²
SUP. TOTAL VIV. E1	114,72 m ²	131,52 m ²

PLANTA PRIMERA

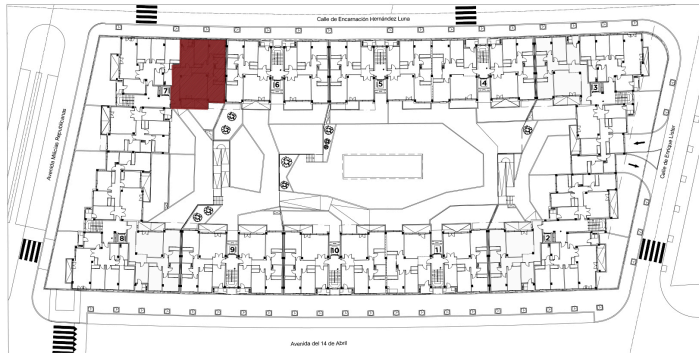

VIVIENDA TIPO E1
PORTAL 7 1º B

NORTE



ESCALA

1/75 0 0.5 1 1.5 2 m

EDIFICIO DE 60 VIVIENDAS, TRASTEROS Y GARAJES
PARCELA C2-SECTOR PP-03 BUENAVISTA
GETAFE (Madrid)



PROMOCIONES Y CONSTRUCCIONES
APARICIO ESTEBAN, S.L

www.construccionessabos.com
info@construccionessabos.com