


VIVIENDA 11

TABLA DE SUPERFICIES

	Sup.Útil (m ²)	Sup.Const.(m ²)
SUP. CERRADA VIV. I1	99,77 m ²	115,23 m ²
SUP. EXTERIOR (100%) VIV. I1	10,08 m ²	11,55 m ²
SUP. TOTAL VIV. I1	109,85 m ²	126,78 m ²

PLANTA PRIMERA

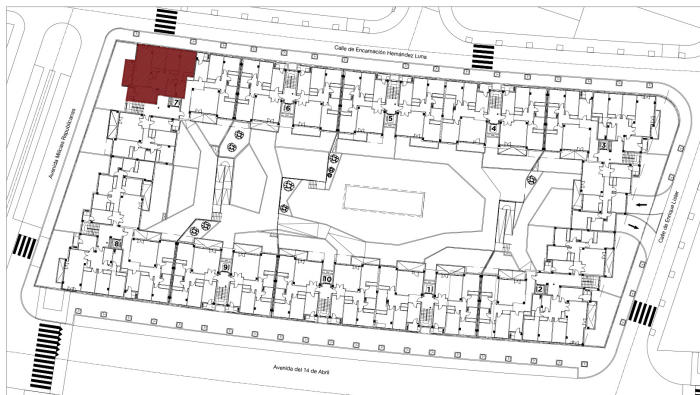

VIVIENDA TIPO I1
PORTAL 7 1º C



ESCALA

1/75 0 0.5 1 1.5 2 m

EDIFICIO DE 60 VIVIENDAS, TRASTEROS Y GARAJES
PARCELA C2-SECTOR PP-03 BUENAVISTA
GETAFE (Madrid)



PROMOCIONES Y CONSTRUCCIONES
APARICIO ESTEBAN, S.L.

www.construccionessabos.com
info@construccionessabos.com