



VIVIENDA KO

TABLA DE SUPERFICIES		
	Sup.Útil (m ²)	Sup.Const.(m ²)
SUP. CERRADA VIV. KO	100,07m ²	114,78 m ²
SUP. EXTERIOR (100%) VIV. KO	51,19 m ²	54,57 m ²
SUP. TOTAL VIV. KO	151,26 m ²	169,35 m ²

PLANTA BAJA

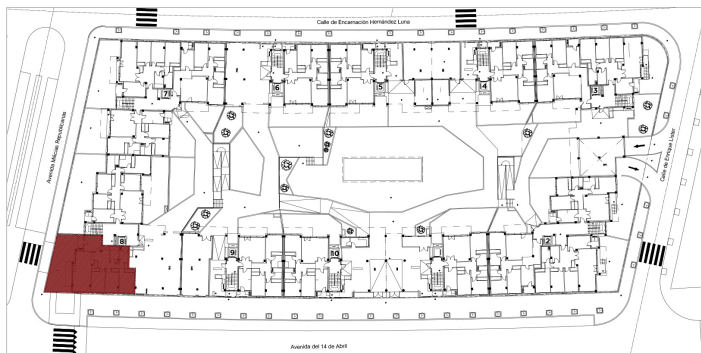

FACHADA PATIO - CALLE EXTERIOR

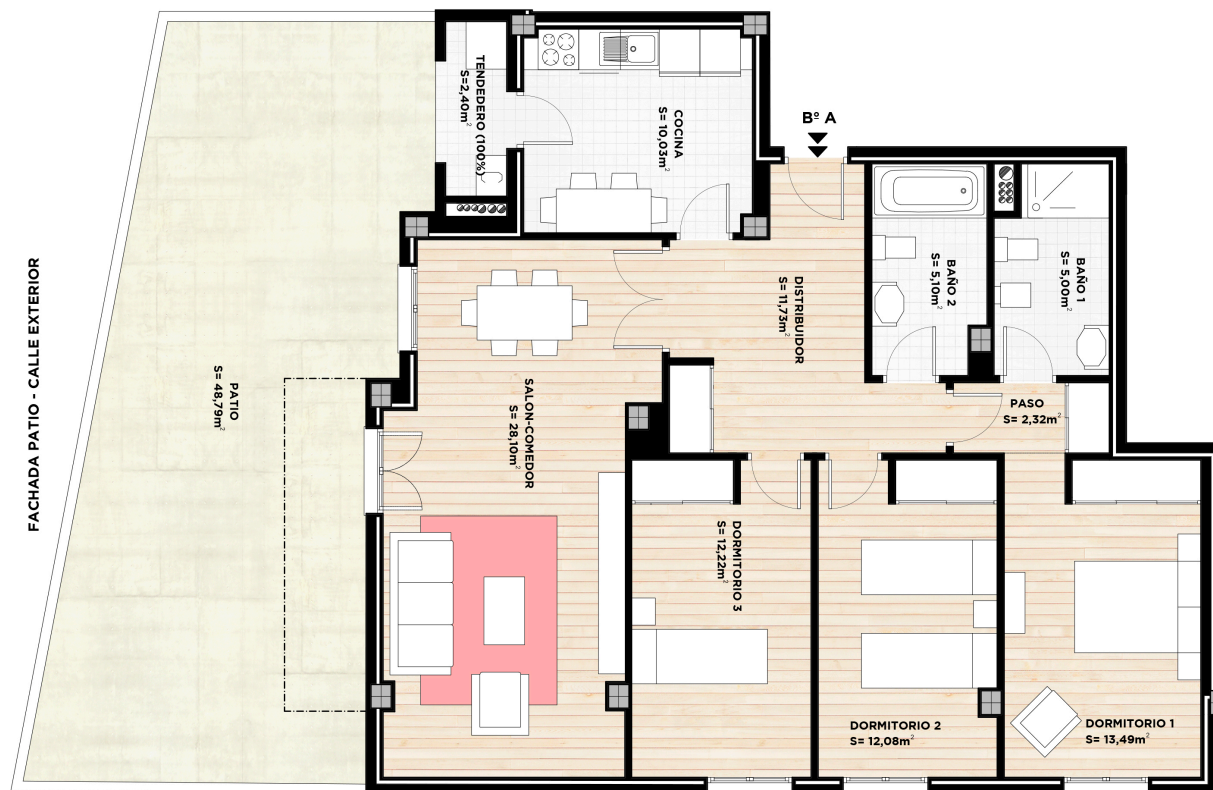

FACHADA CALLE EXTERIOR

VIVIENDA TIPO KO
PORTAL 8 B° A



ESCALA
1/75
0 0.5 1 1.5 2 m

EDIFICIO DE 60 VIVIENDAS, TRASTEROS Y GARAJES
PARCELA C2-SECTOR PP-03 BUENAVISTA
GETAFE (Madrid)



PROMOCIONES Y CONSTRUCCIONES
APARICIO ESTEBAN, S.L.

www.construccionessabas.com
info@construccionessabas.com