


VIVIENDA FO


TABLA DE SUPERFICIES

	Sup.Útil (m ²)	Sup.Const.(m ²)
SUP. CERRADA VIV. FO	110,14m ²	127,73 m ²
SUP. EXTERIOR (100%) VIV. FO	139,28 m ²	146,29 m ²
SUP. TOTAL VIV. FO	249,42 m ²	274,02 m ²

PLANTA BAJA

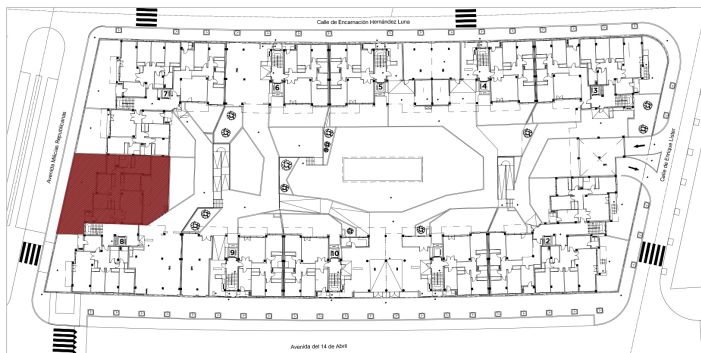

FACHADA PATIO- CALLE EXTERIOR

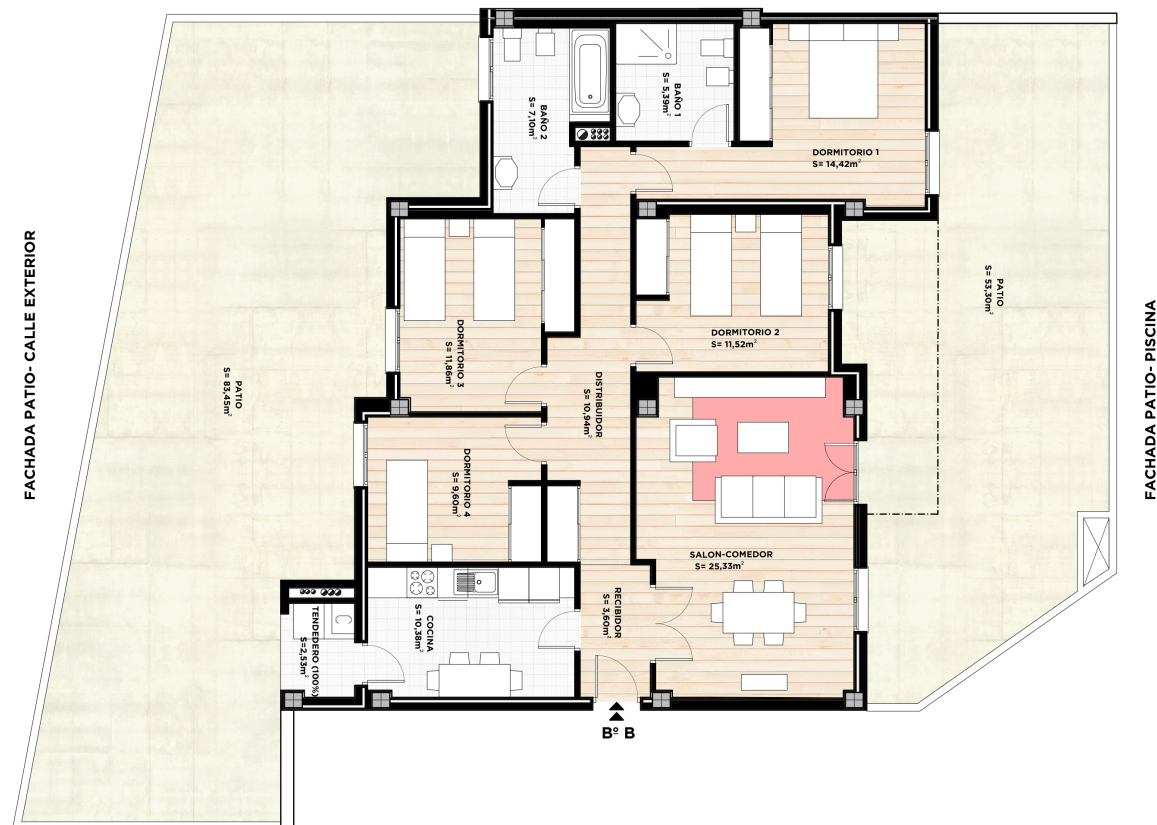

VIVIENDA TIPO FO
PORTAL 8 BºB



ESCALA

1/ 100 0 0,5 1 1,5 2 m

EDIFICIO DE 60 VIVIENDAS, TRASTEROS Y GARAJES
PARCELA C2-SECTOR PP-03 BUENAVISTA
GETAFE (Madrid)



PROMOCIONES Y CONSTRUCCIONES
APARICIO ESTEBAN, S.L

www.construccionessabas.com
info@construccionessabas.com