


VIVIENDA K1

TABLA DE SUPERFICIES		
	Sup.Útil (m ²)	Sup.Const.(m ²)
SUP. CERRADA VIV. K1	100,07 m ²	114,78 m ²
SUP. EXTERIOR (100%) VIV. K1	7,24 m ²	8,88 m ²
SUP. TOTAL VIV. K1	107,31 m ²	123,66 m ²

PLANTA PRIMERA

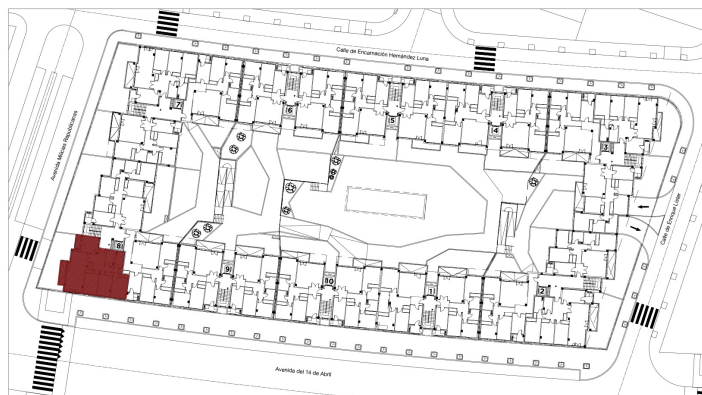

VIVIENDA TIPO K1
PORTAL 8 1º A

NORTE



ESCALA

1/75 0 0.5 1 1.5 2 m

EDIFICIO DE 60 VIVIENDAS, TRASTEROS Y GARAJES
PARCELA C2-SECTOR PP-03 BUENAVISTA
GETAFE (Madrid)



PROMOCIONES Y CONSTRUCCIONES
APARICIO ESTEBAN, S.L.

www.construccionessabas.com
info@construccionessabas.com