
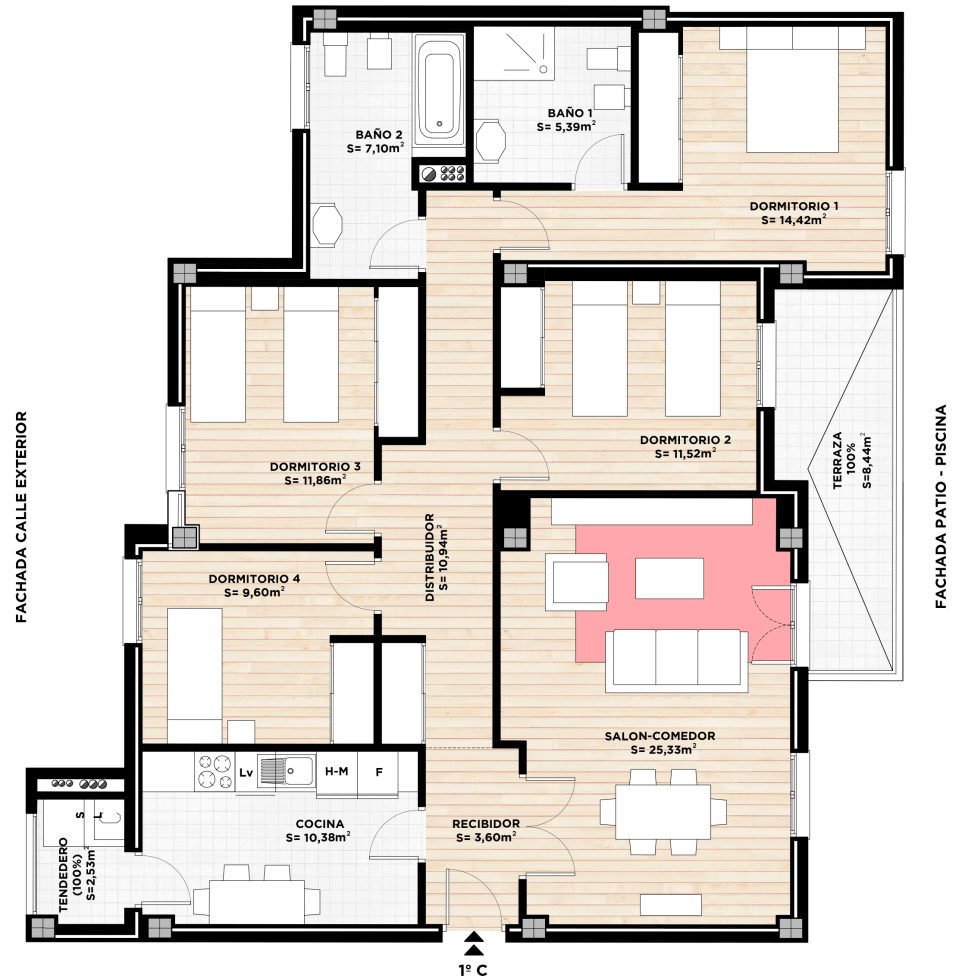


VIVIENDA F1

TABLA DE SUPERFICIES		
	Sup.Útil (m ²)	Sup.Const.(m ²)
SUP. CERRADA VIV. F1	110,14 m ²	127,73 m ²
SUP. EXTERIOR (100%) VIV. F1	10,97 m ²	12,49 m ²
SUP. TOTAL VIV. F1	121,11 m ²	140,22 m ²

PLANTA PRIMERA

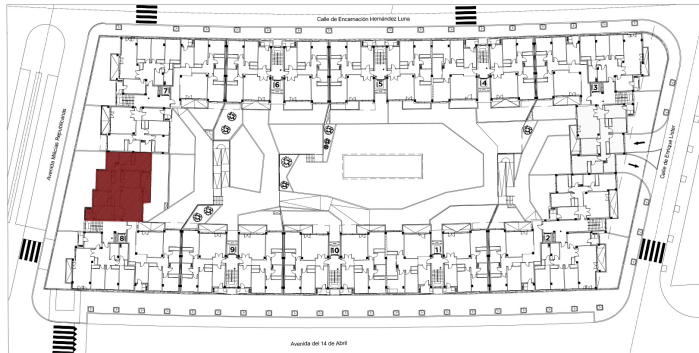

FACHADA CALLE EXTERIOR

FACHADA PATIO - PISCINA

VIVIENDA TIPO F1
PORTAL 8 1º C

NORTE



ESCALA

1/75 0 0.5 1 1.5 2 m

EDIFICIO DE 60 VIVIENDAS, TRASTEROS Y GARAJES
PARCELA C2-SECTOR PP-03 BUENAVISTA
GETAFE (Madrid)



PROMOCIONES Y CONSTRUCCIONES
APARICIO ESTEBAN, S.L

www.construccionessabos.com
info@construccionessabos.com