



VIVIENDA A7

TABLA DE SUPERFICIES		
	Sup.Útil (m ²)	Sup.Const.(m ²)
SUP. CERRADA VIV. A7	90,75m ²	105,35 m ²
SUP. EXTERIOR (100%) VIV. A7	34,30 m ²	38,18 m ²
SUP. TOTAL VIV. A7	125,05 m ²	143,53 m ²

PLANTA BAJA

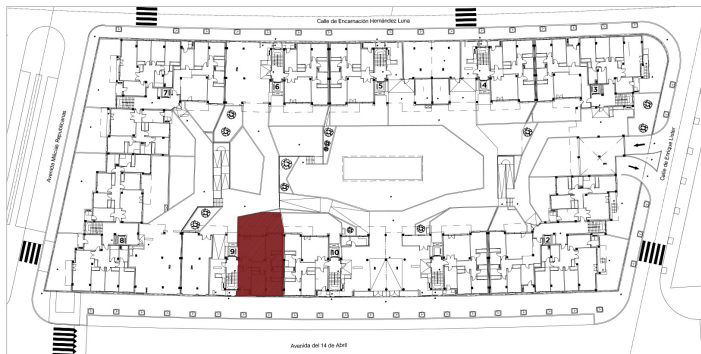

FACHADA PATIO - PISCINA

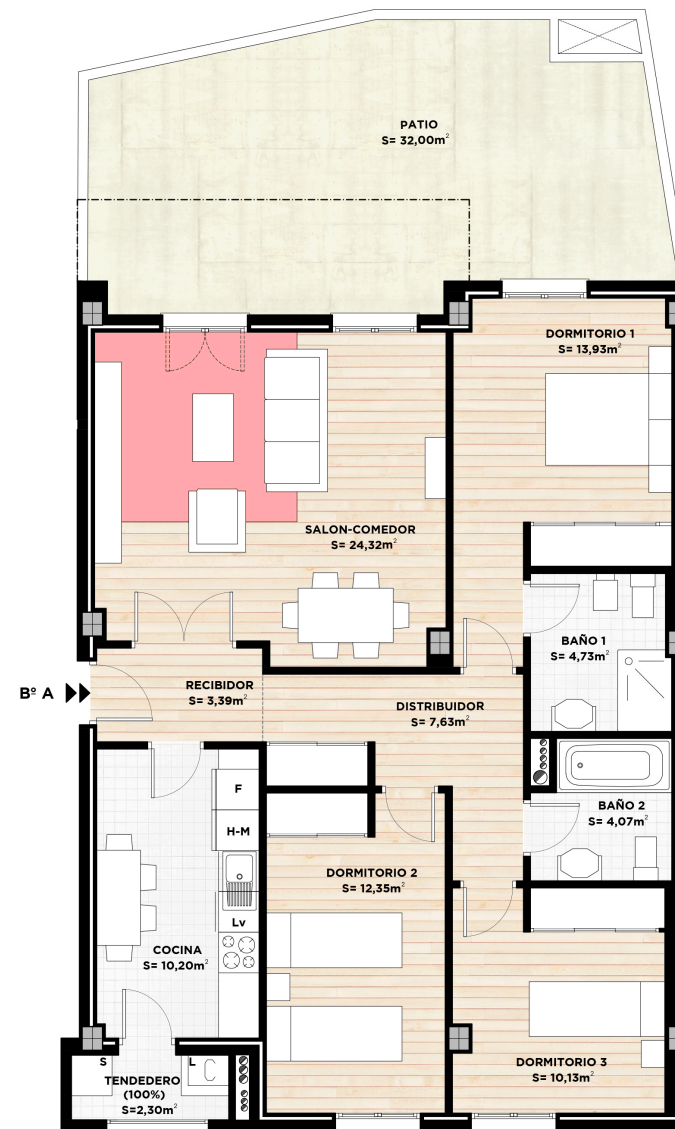

FACHADA CALLE EXTERIOR

VIVIENDA TIPO A7
PORTAL 9 B° A

NORTE



ESCALA

1/75 0 0.5 1 1.5 2 m

EDIFICIO DE 60 VIVIENDAS, TRASTEROS Y GARAJES
PARCELA C2-SECTOR PP-03 BUENAVISTA
GETAFE (Madrid)



PROMOCIONES Y CONSTRUCCIONES
APARICIO ESTEBAN, S.L

www.construccionessabos.com
info@construccionessabos.com