
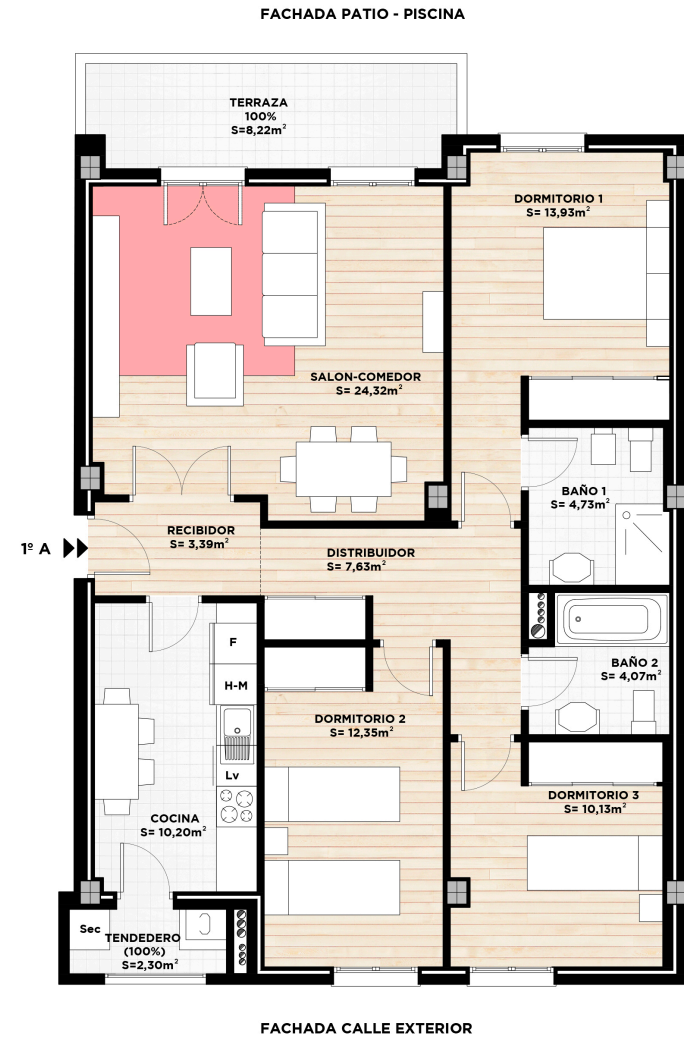


# VIVIENDA A1

TABLA DE SUPERFICIES		
	Sup.Útil (m <sup>2</sup> )	Sup.Const.(m <sup>2</sup> )
SUP. CERRADA VIV. A1	90,75 m <sup>2</sup>	105,35 m <sup>2</sup>
SUP. EXTERIOR (100%) VIV. A1	10,52 m <sup>2</sup>	12,40 m <sup>2</sup>
SUP. TOTAL VIV. A1	101,27 m <sup>2</sup>	117,75 m <sup>2</sup>

PLANTA PRIMERA

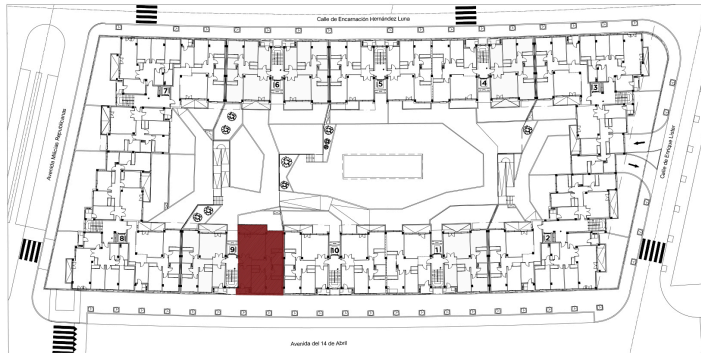

VIVIENDA TIPO A1  
PORTAL 9 1º A

NORTE



ESCALA

1/75 0 0.5 1 1.5 2 m

EDIFICIO DE 60 VIVIENDAS, TRASTEROS Y GARAJES  
PARCELA C2-SECTOR PP-03 BUENAVISTA  
GETAFE (Madrid)



PROMOCIONES Y CONSTRUCCIONES  
APARICIO ESTEBAN, S.L

www.construccionessabos.com  
info@construccionessabos.com