




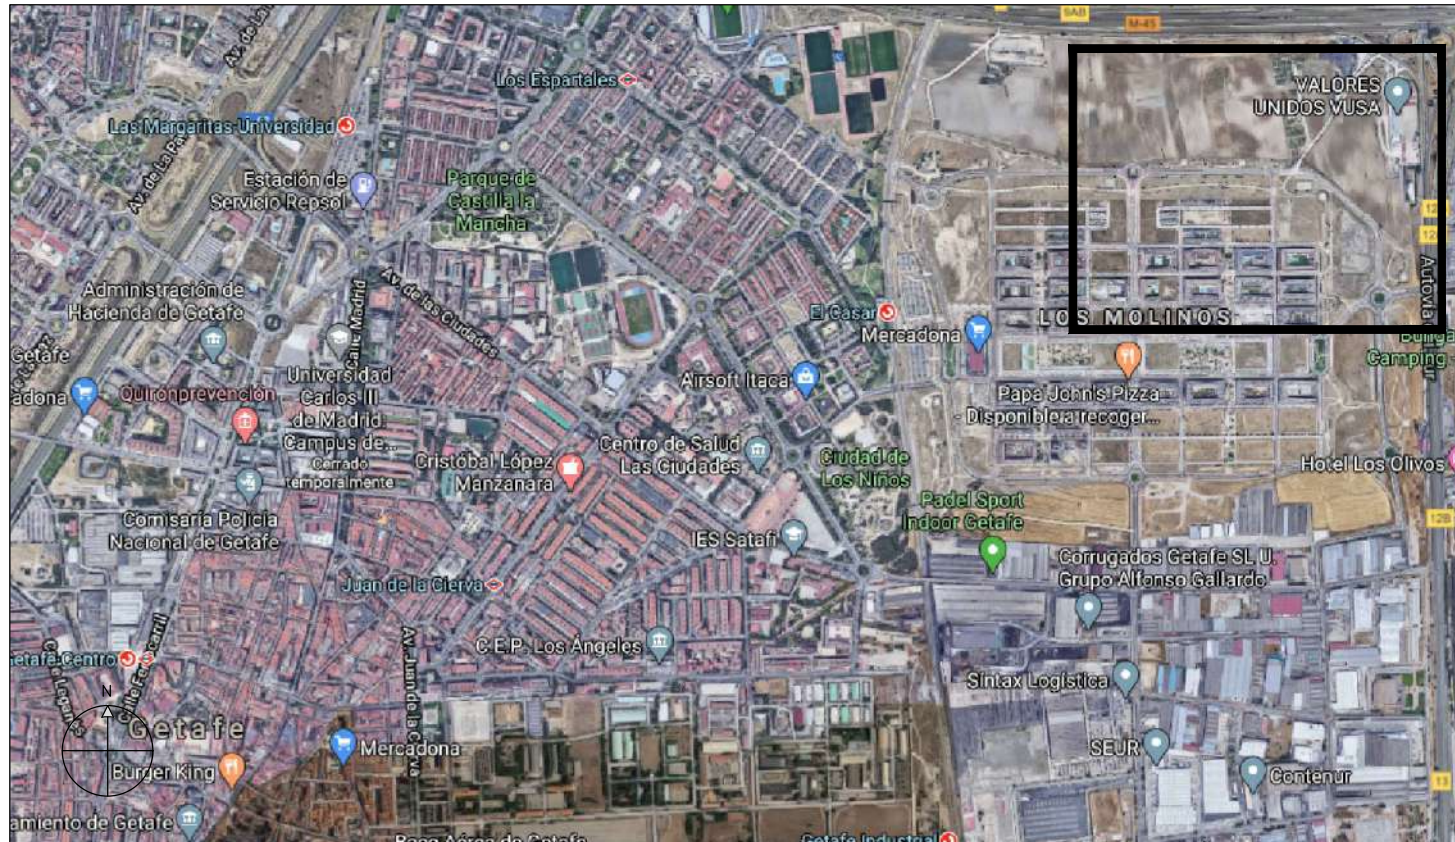



SITUACIÓN S/E

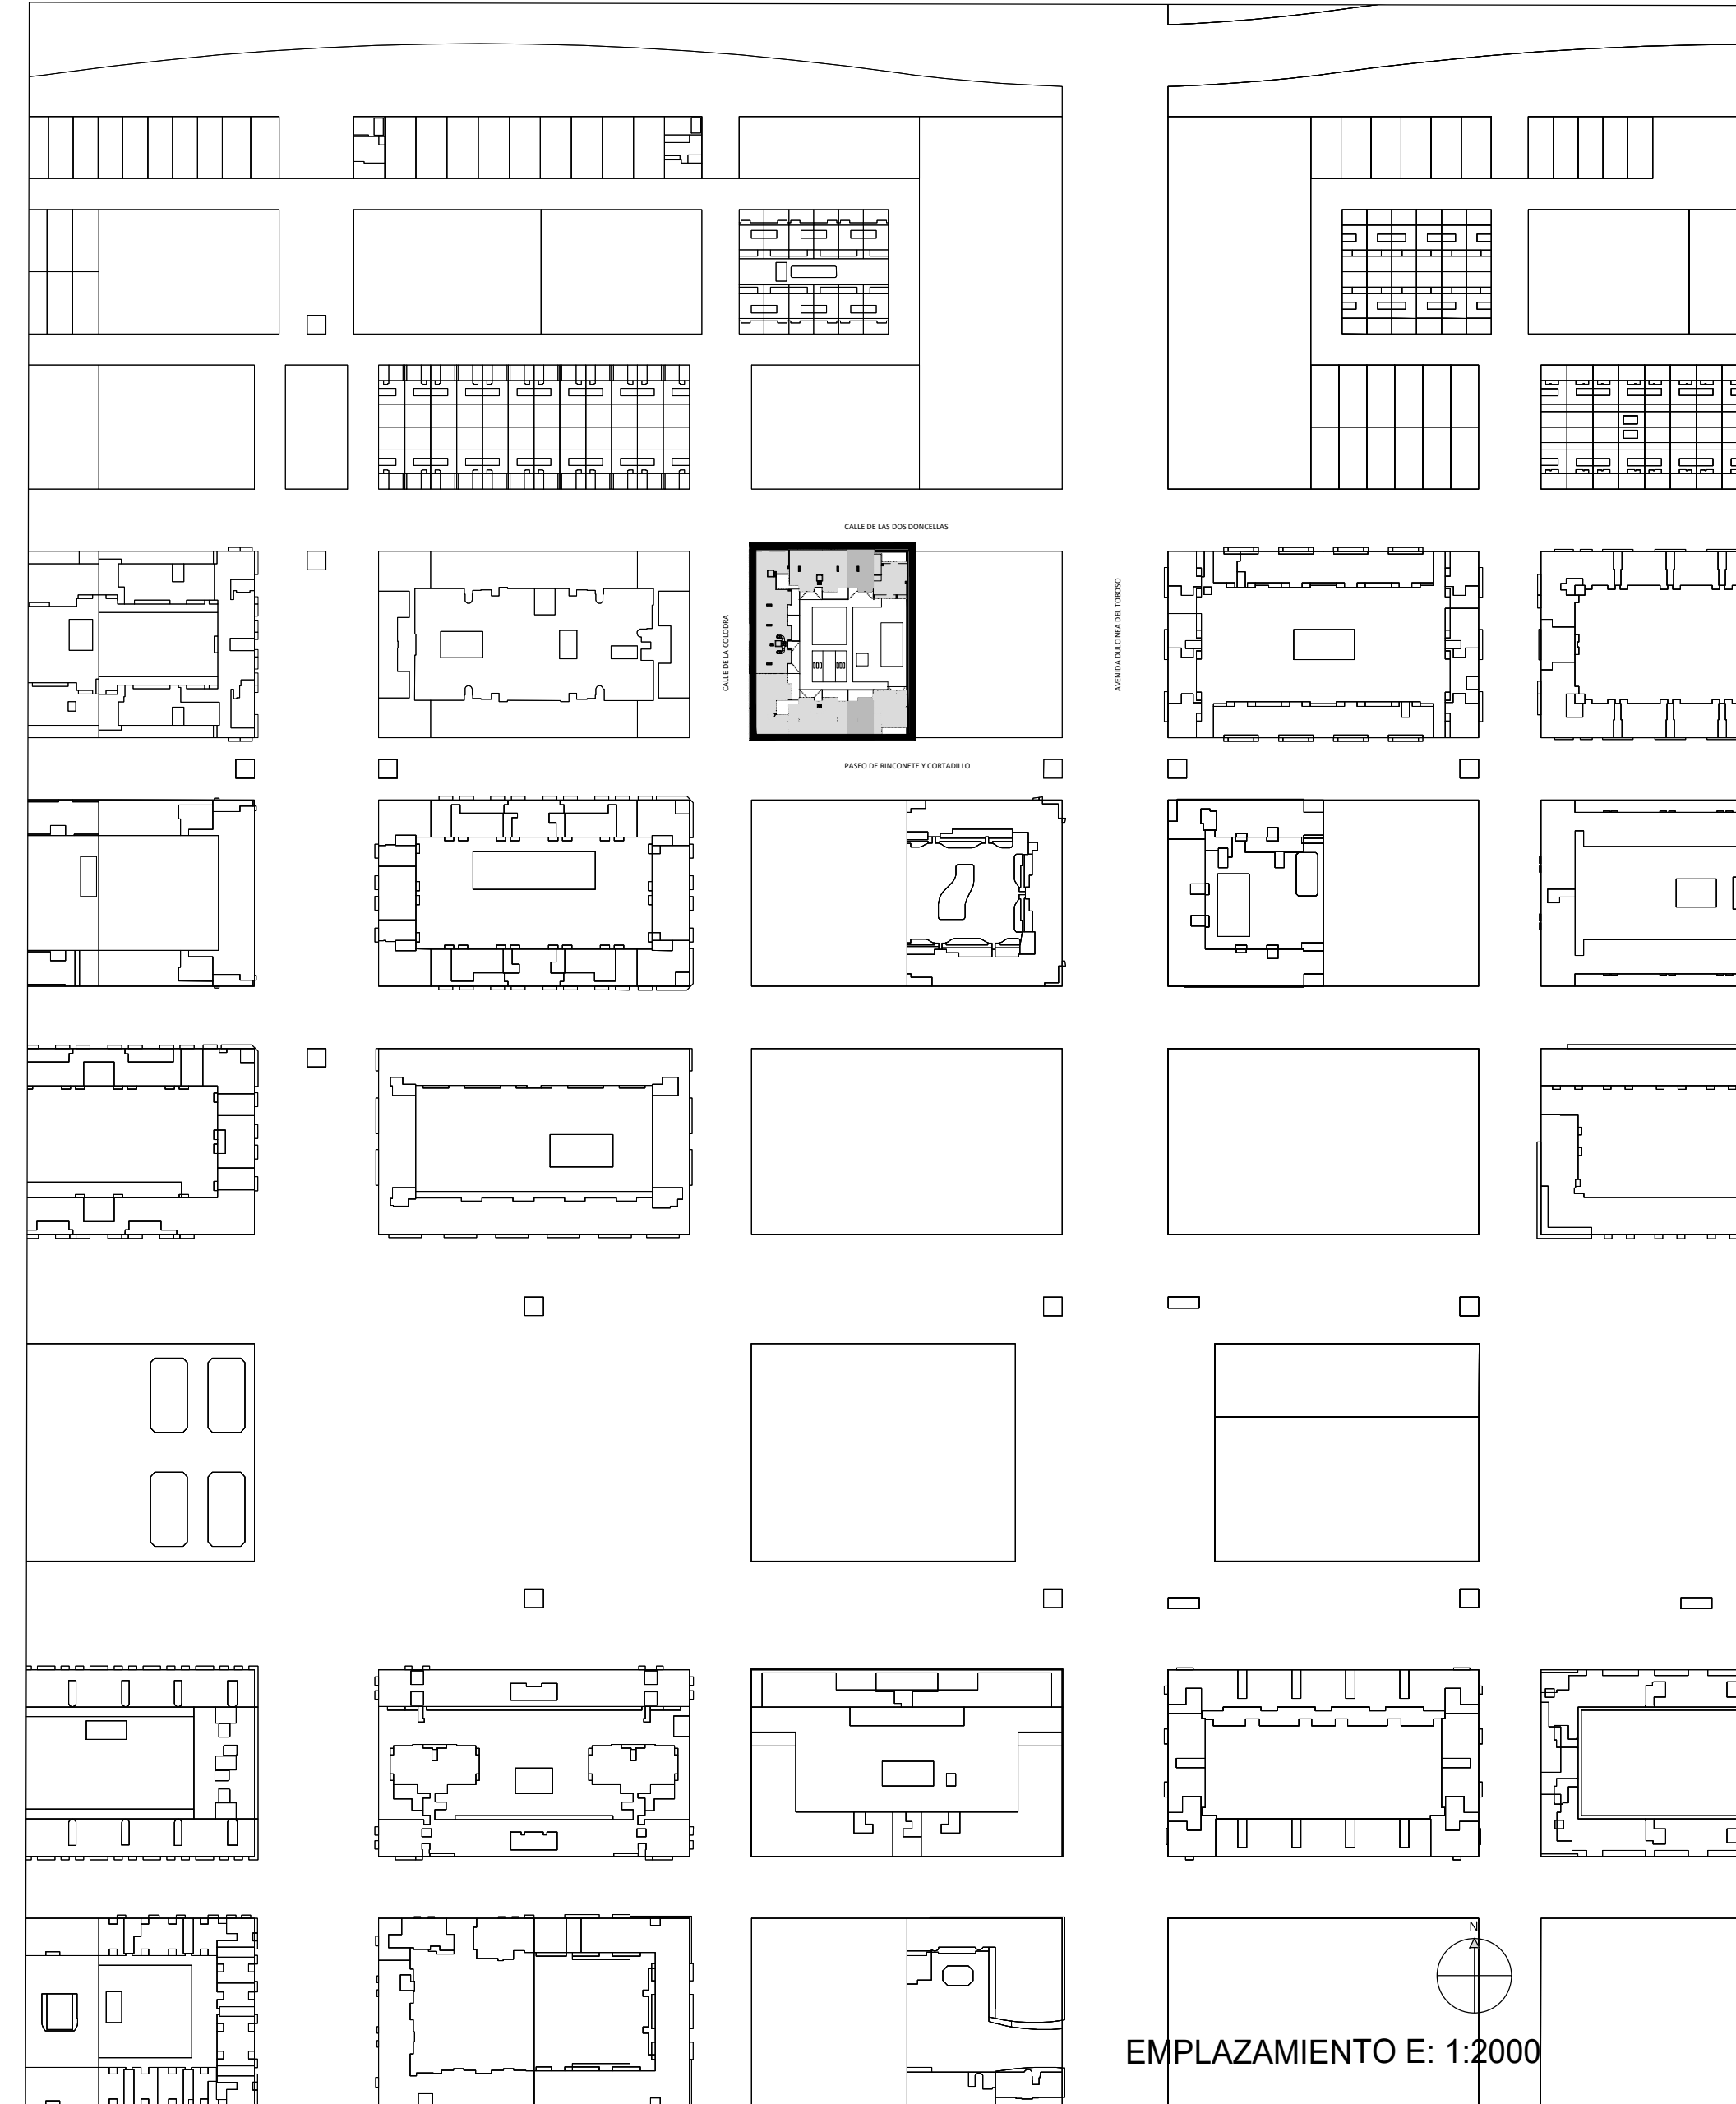

CALLE DE LAS DONCELLAS,
CALLE DE LA COLODRA Y
PASEO DE RINCONETE Y CORTADILLO.
LOS MOLINOS, GETAFE -MADRID-

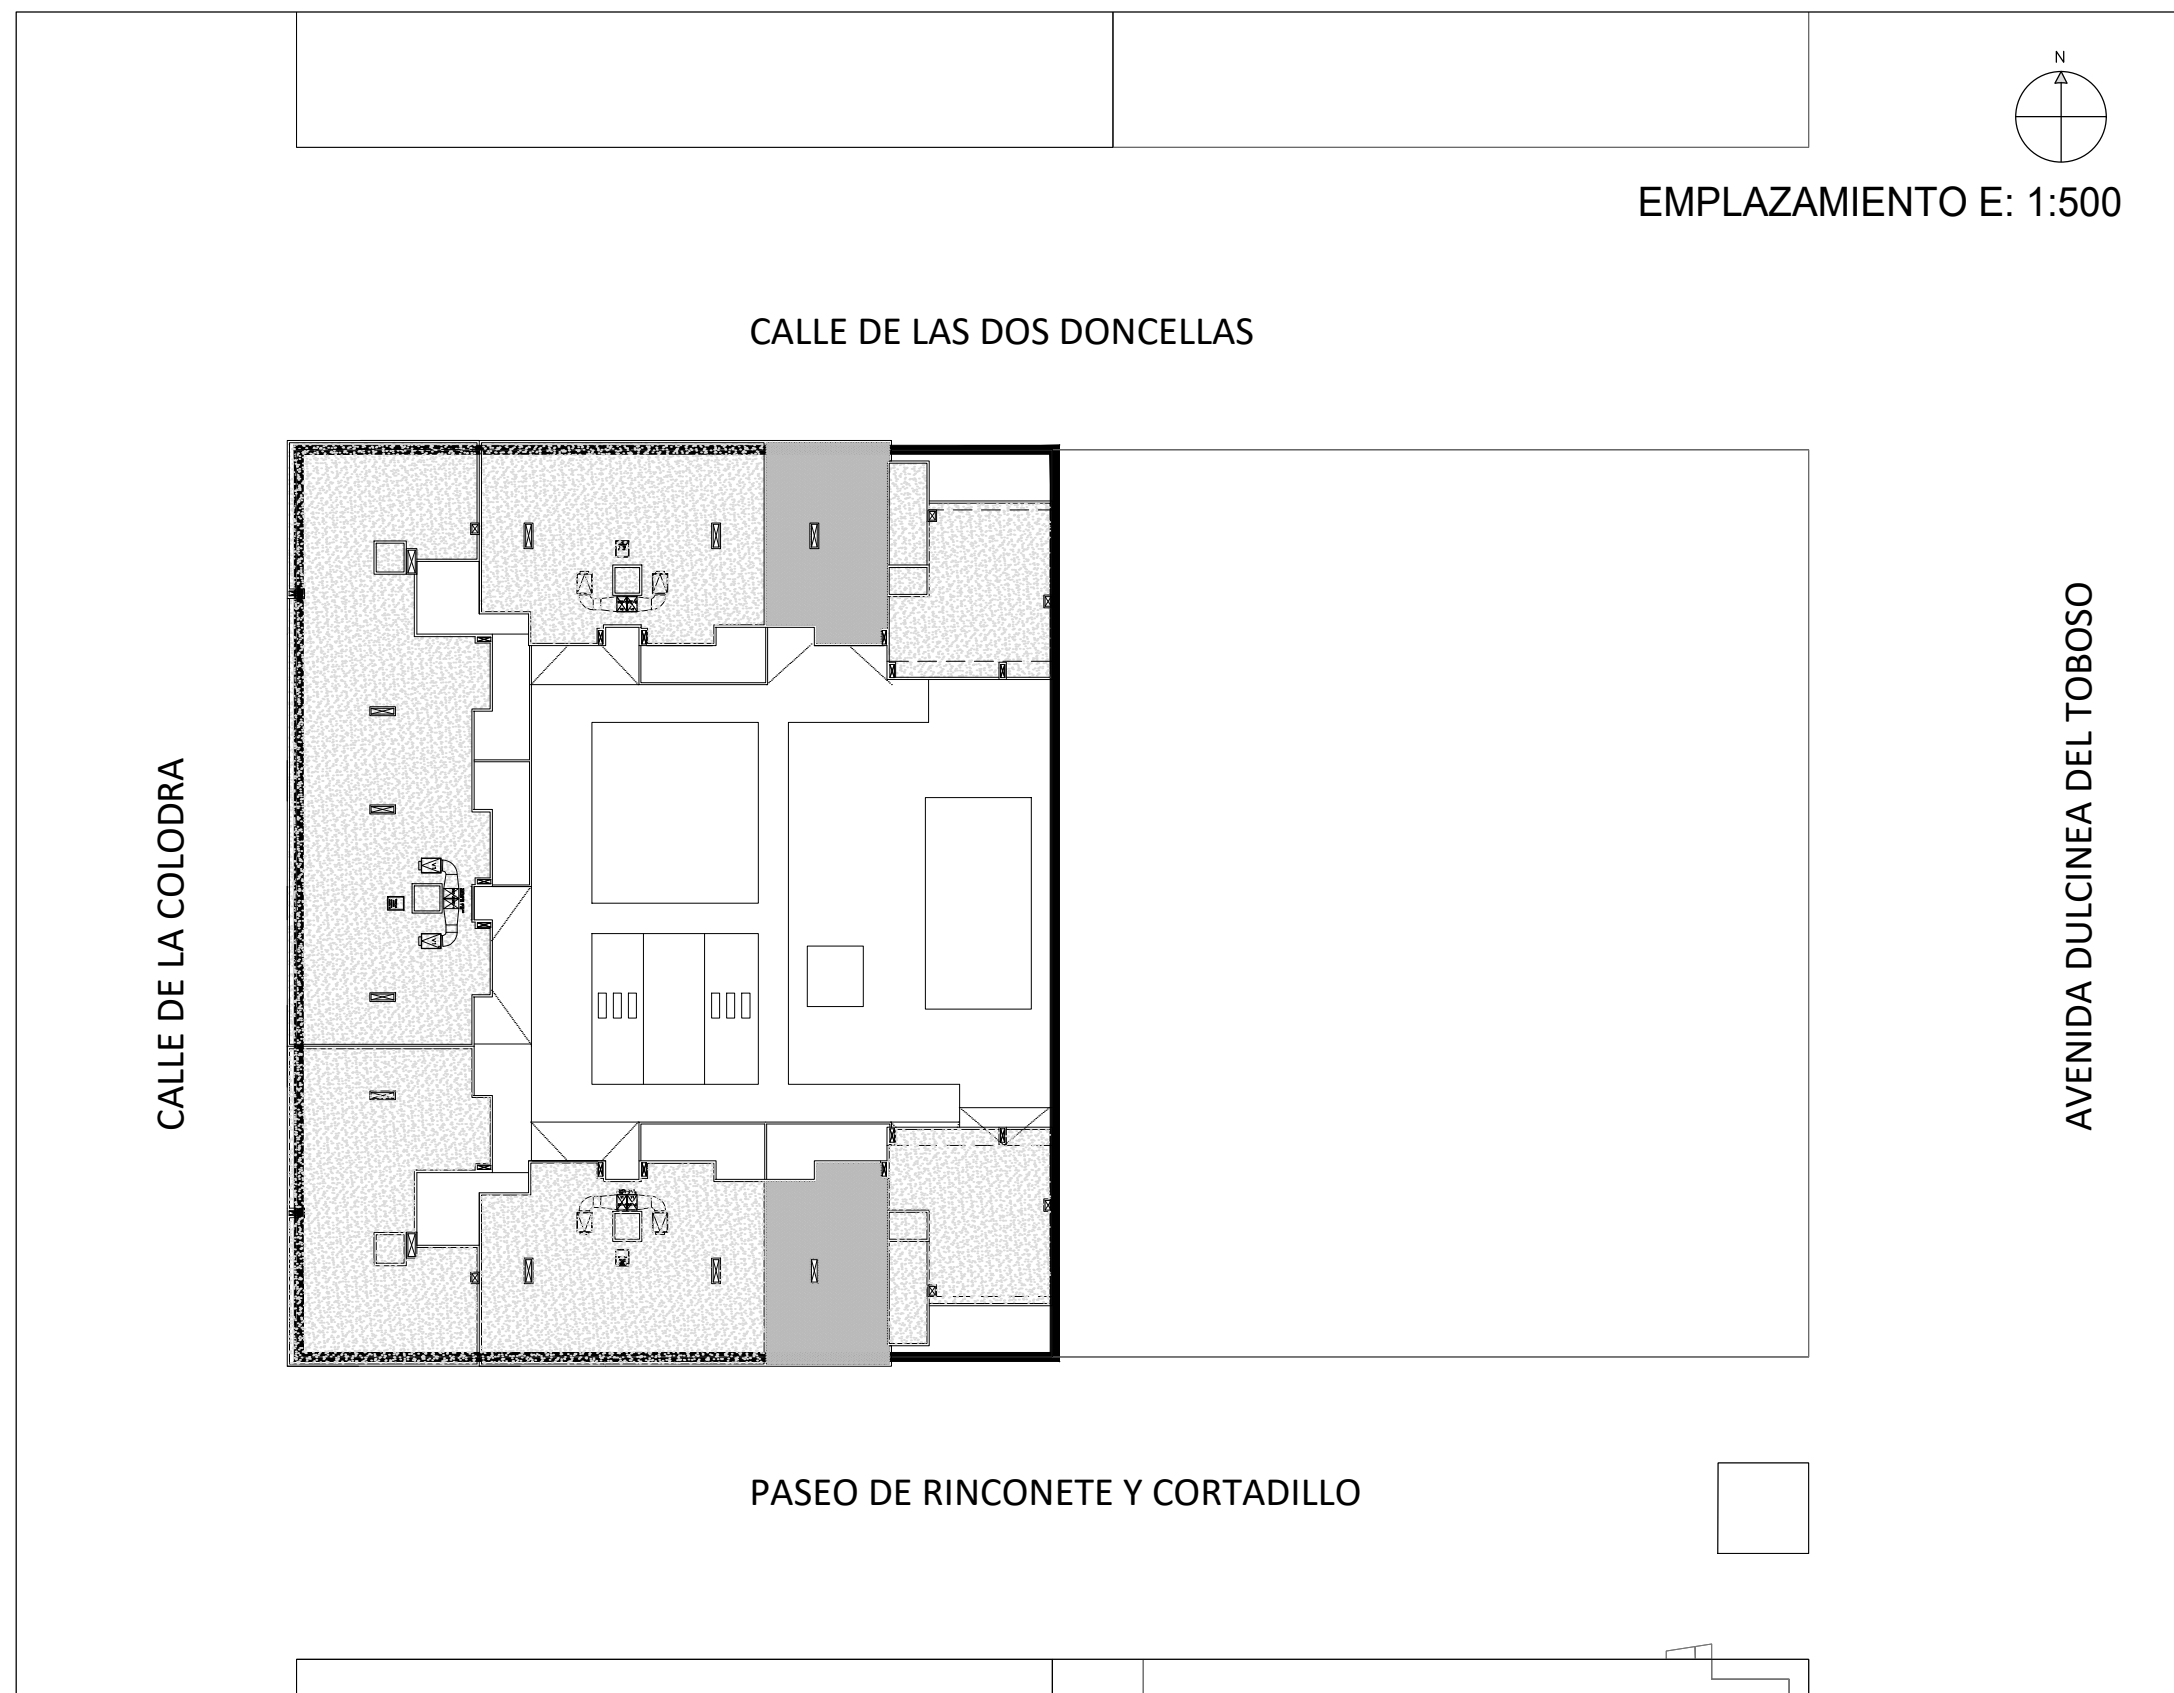


64 VIVIENDAS, GARAJE Y TRASTERO. LOS MOLINOS, GETAFE -MADRID-

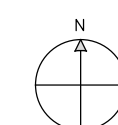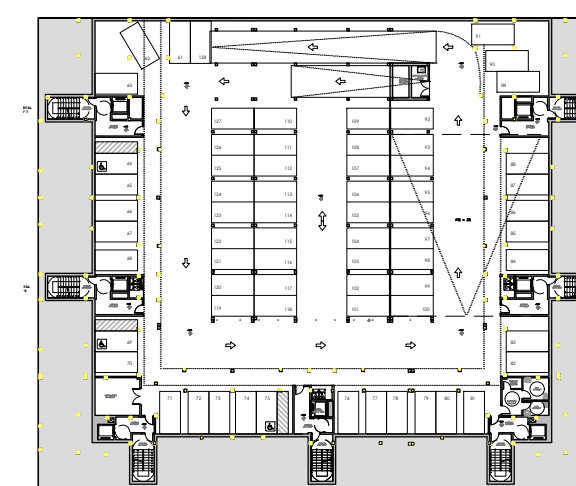



PLANTA S-2

ESCALA 1:150

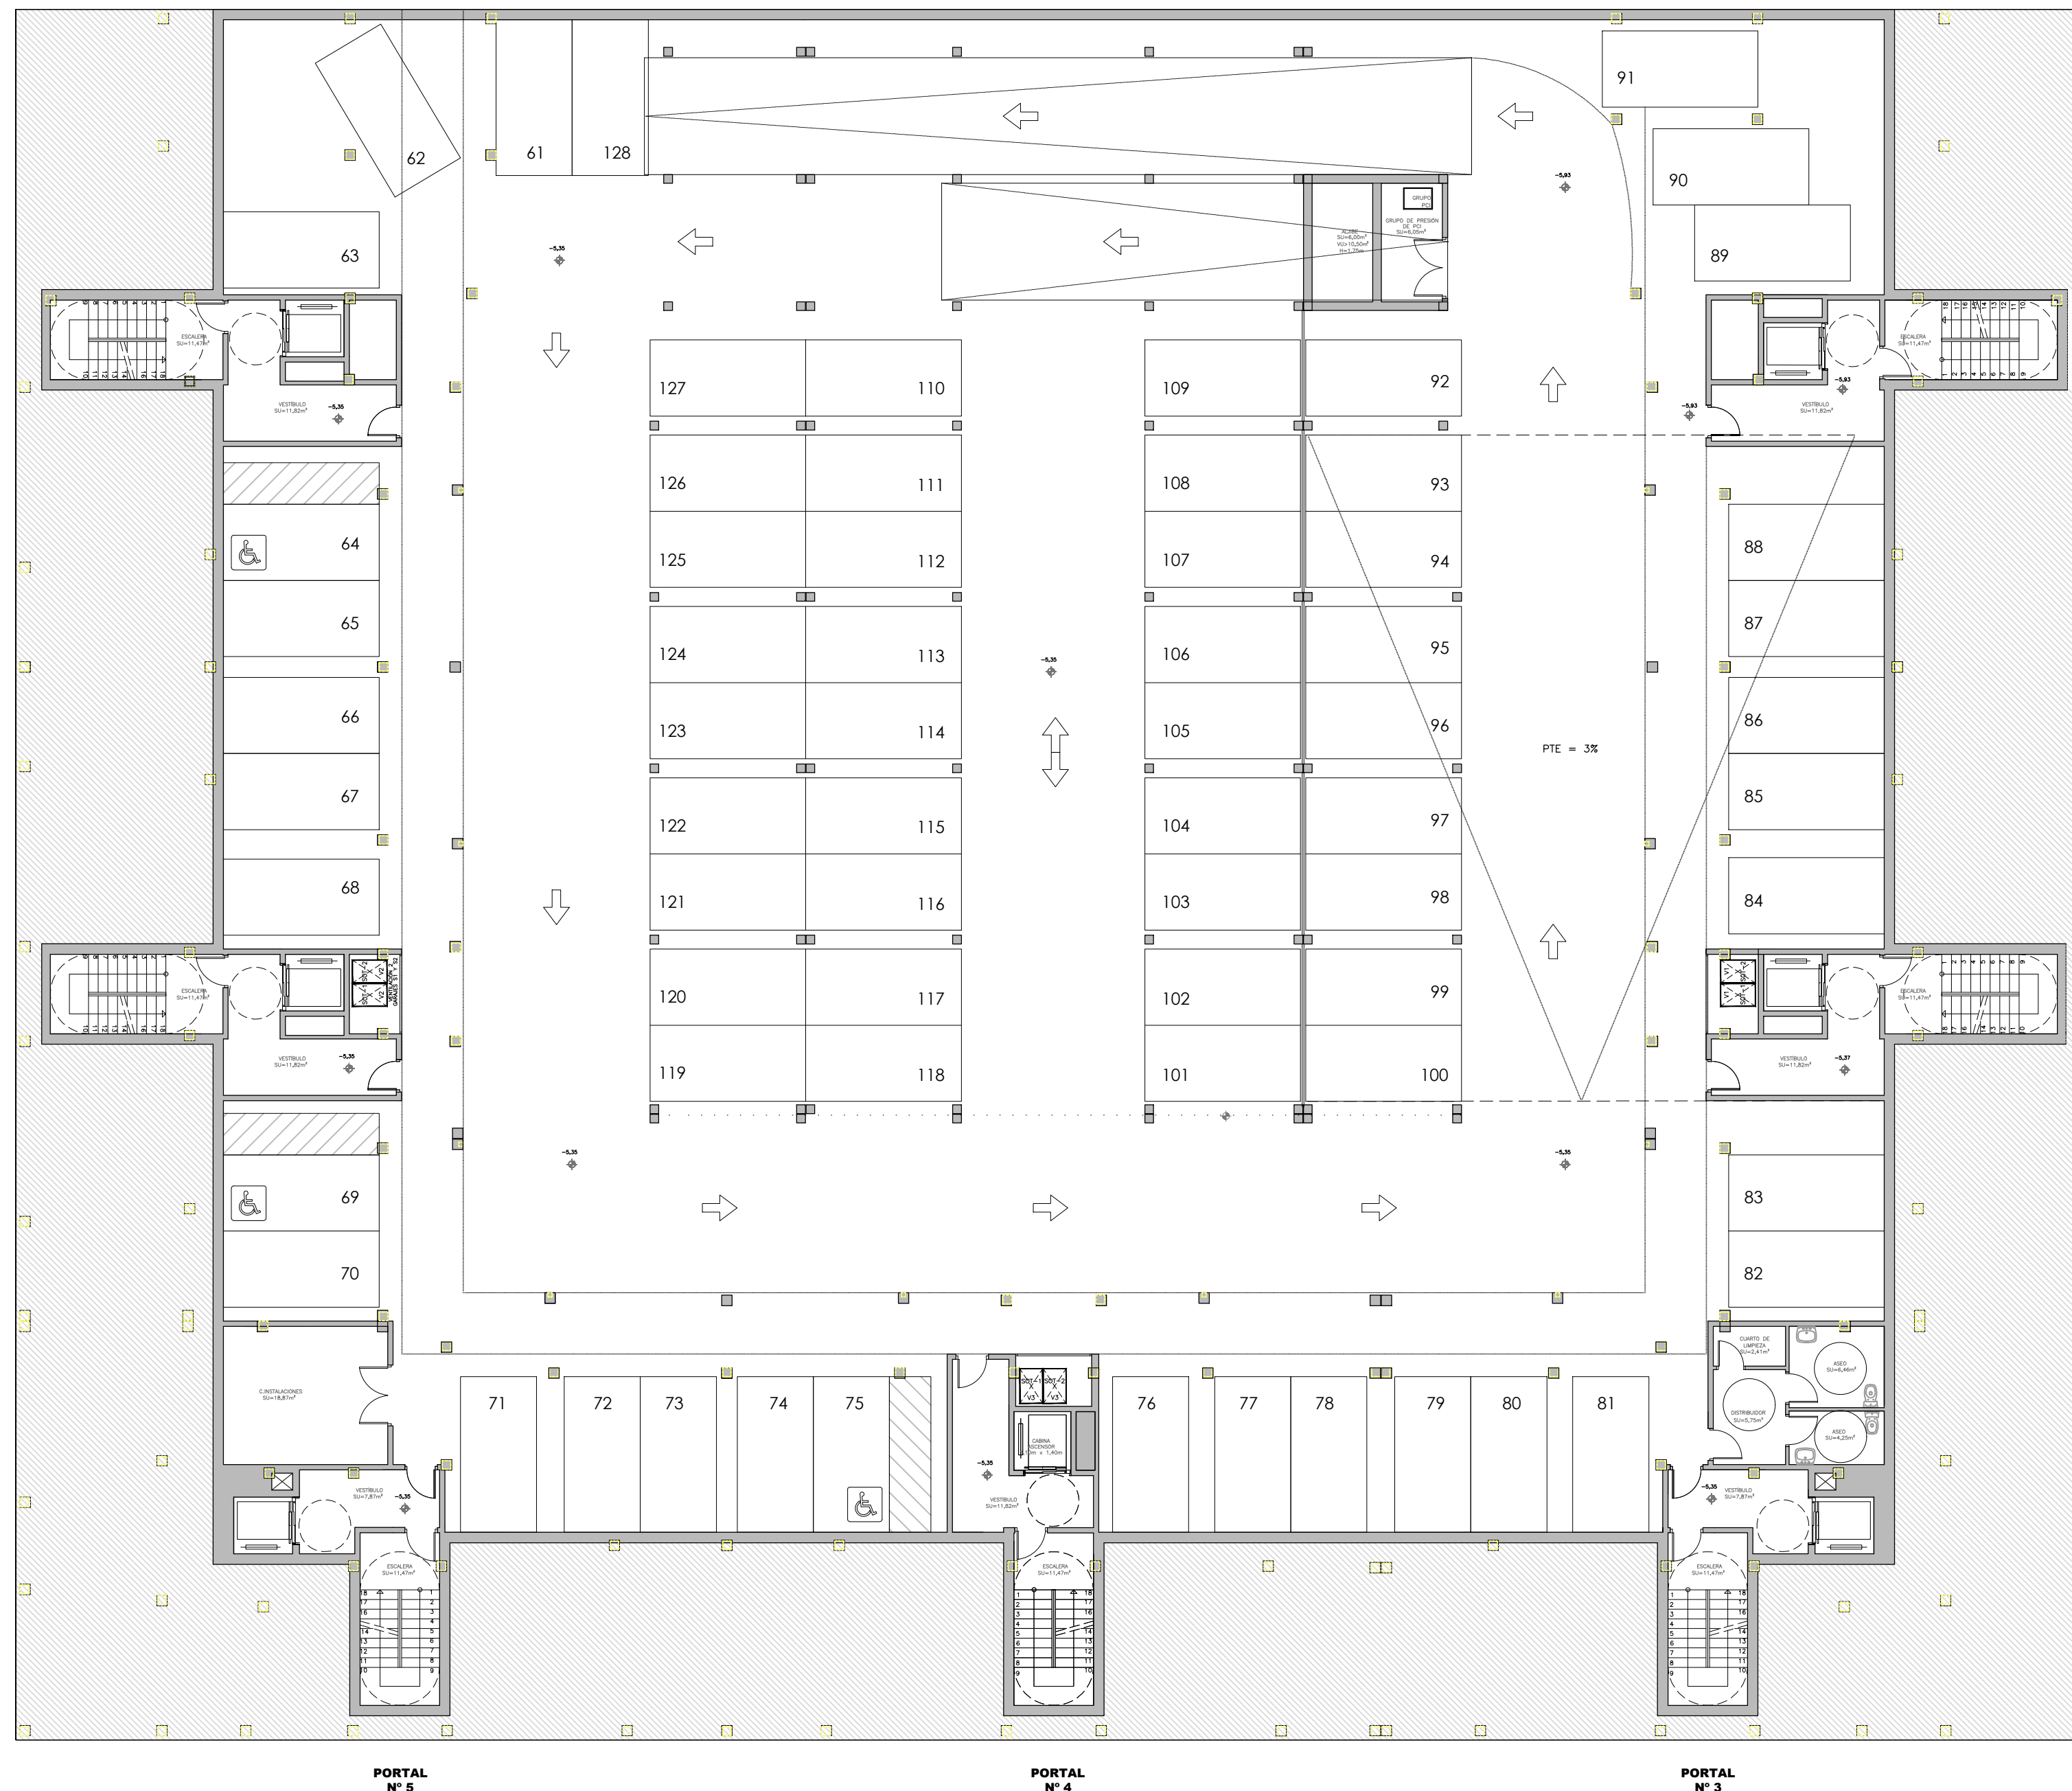


S-2
68 PLAZAS DE GARAJE EN S2 (128 PLAZAS TOTALES)

64 VIVIENDAS, GARAJE Y TRASTERO. LOS MOLINOS, GETAFE -MADRID-

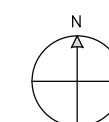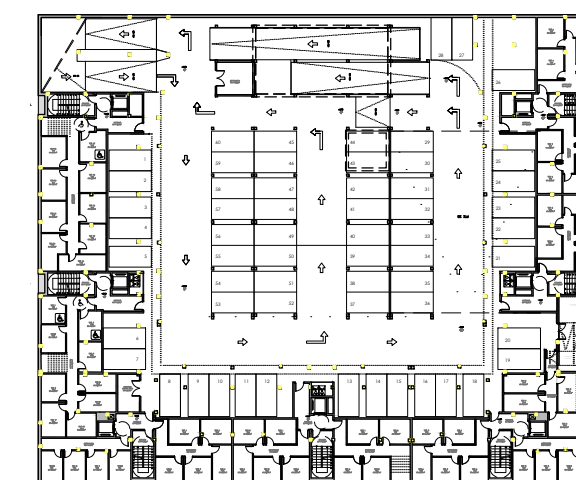



PLANTA S-1

ESCALA 1:150

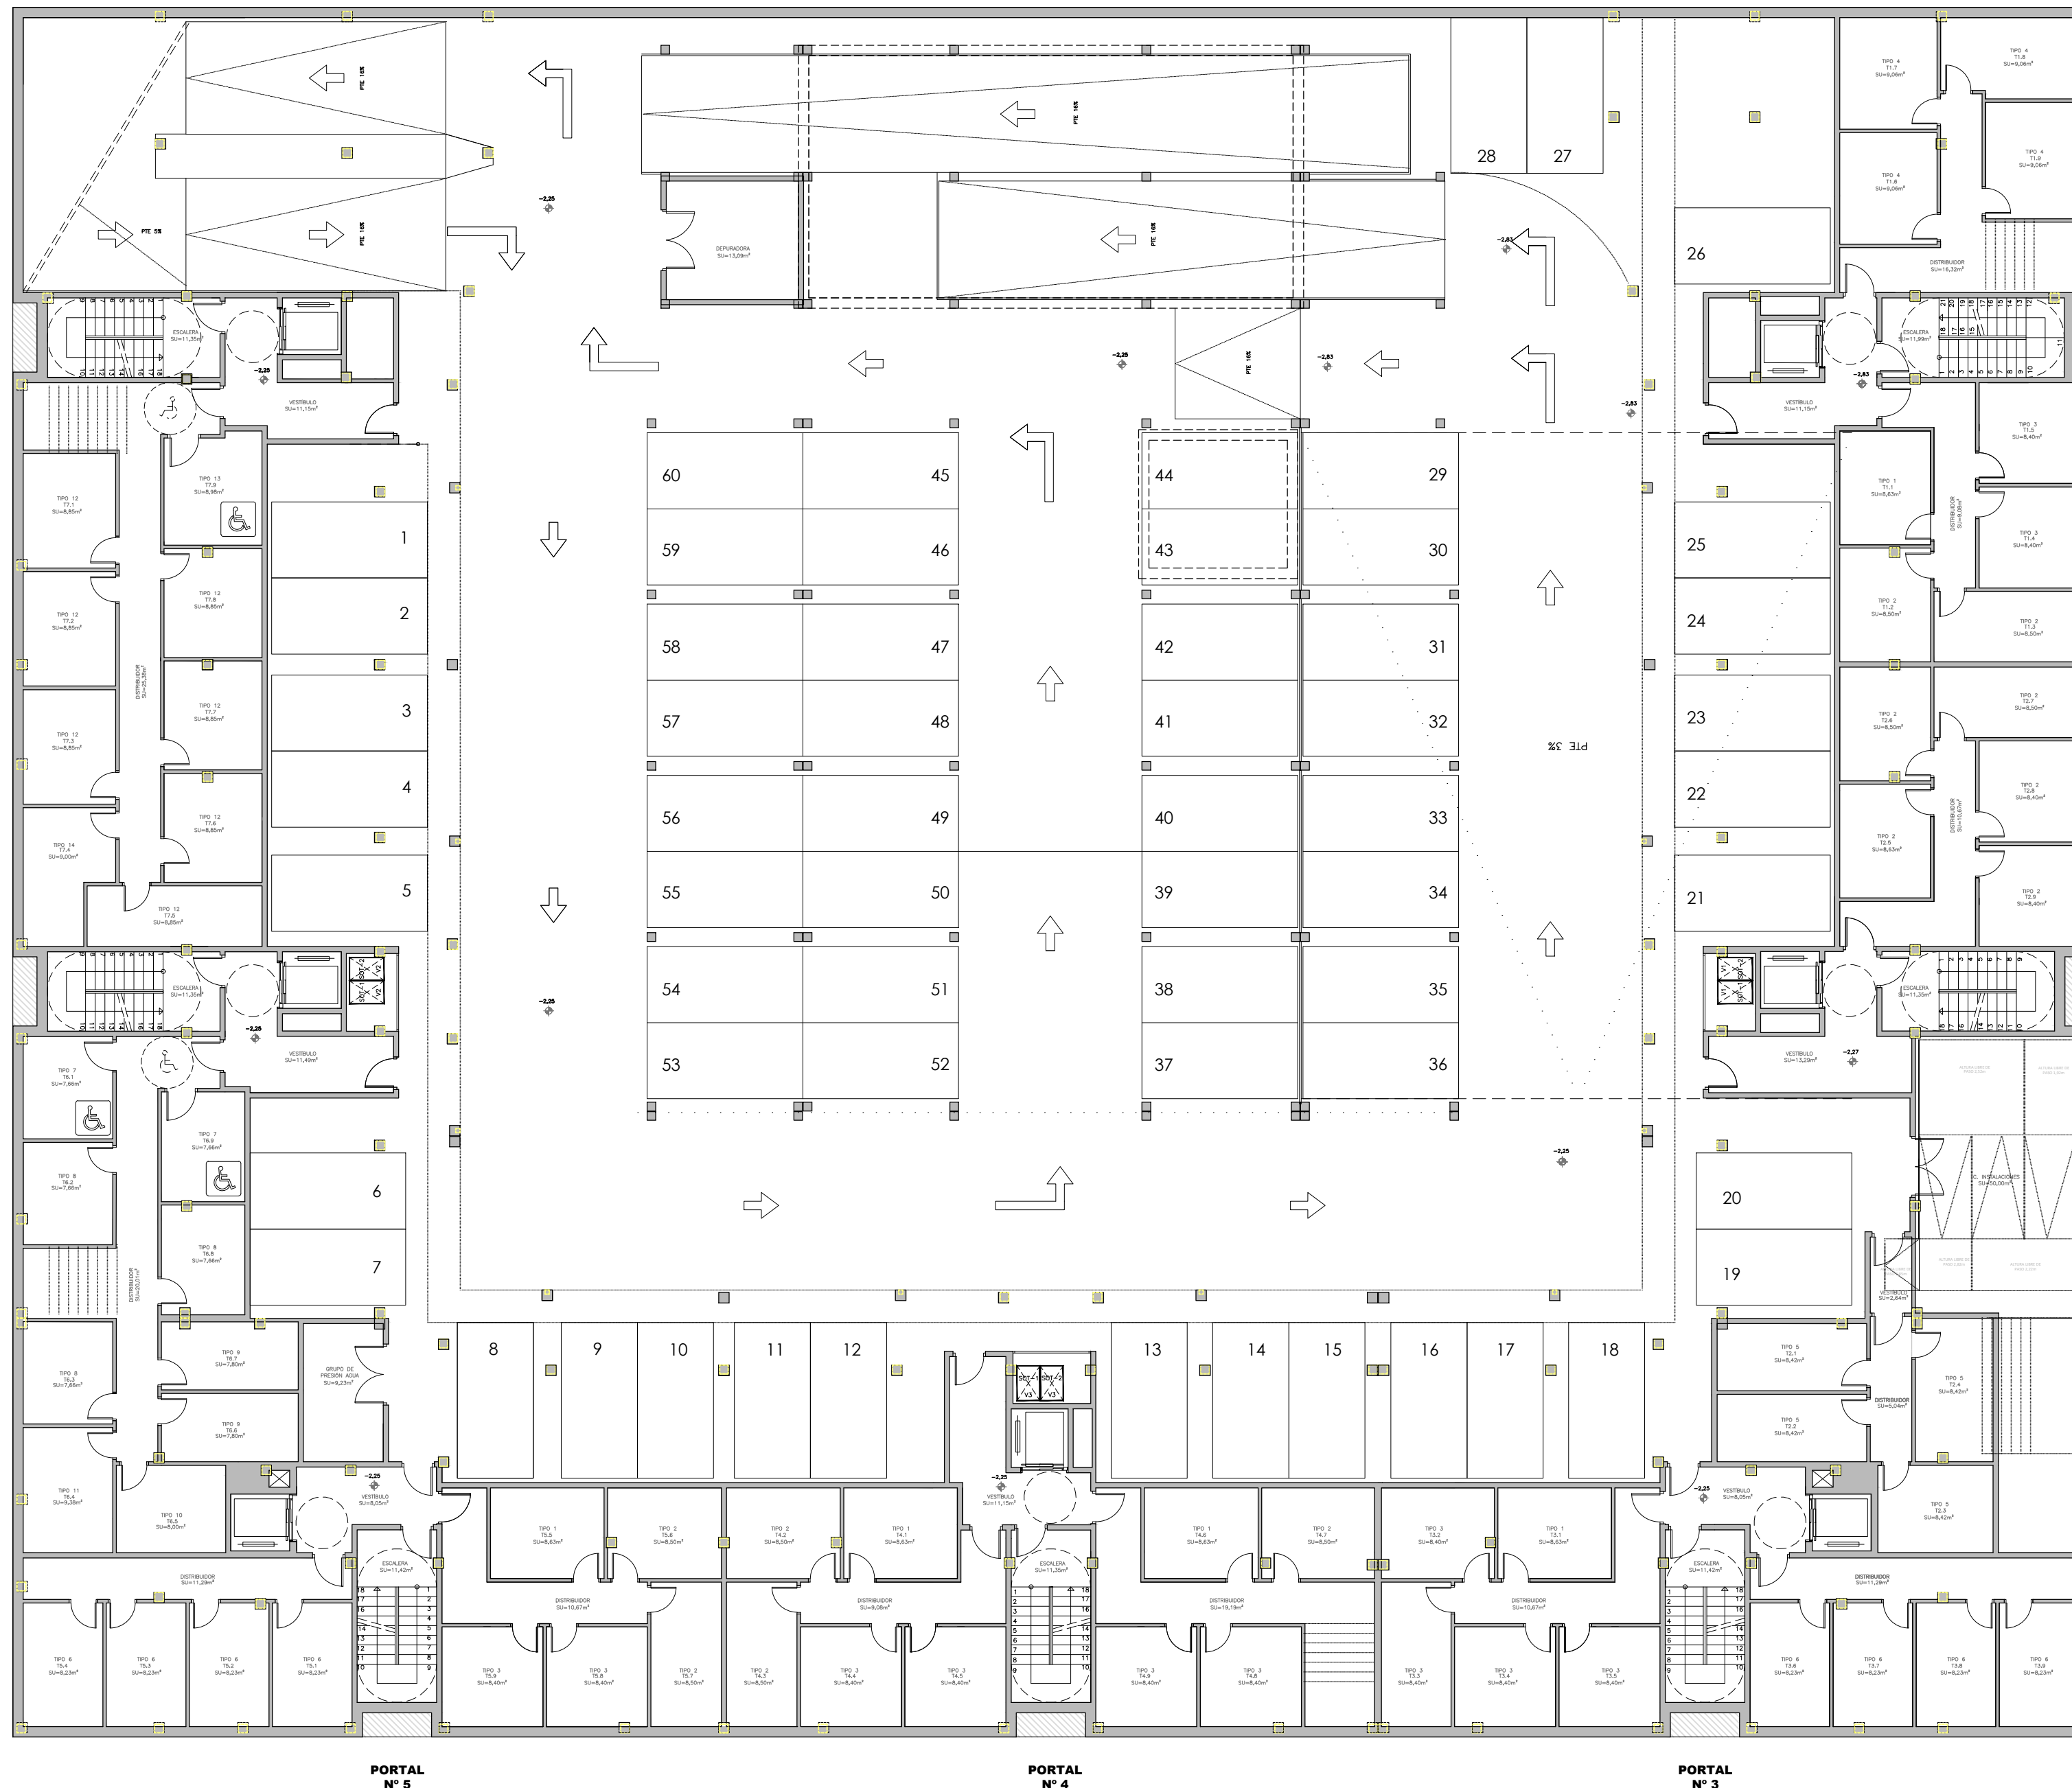

S-1
60 PLAZAS DE GARAJE EN S1 (128 PLAZAS TOTALES)

64 VIVIENDAS, GARAJE Y TRASTERO. LOS MOLINOS, GETAFE -MADRID-

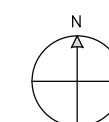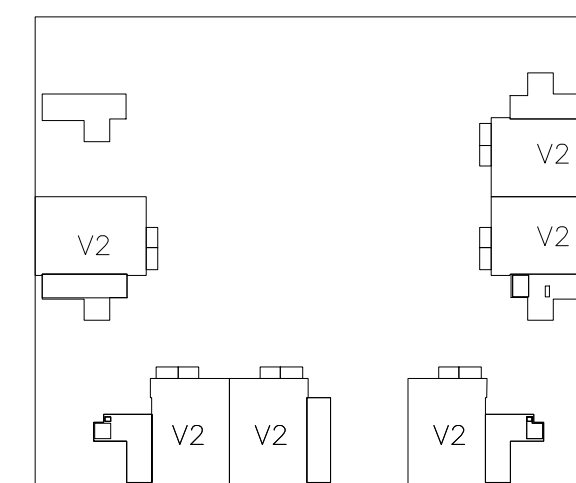




PLANTA BAJA

ESCALA 1:150





PLANTA BAJA

64 VIVIENDAS, GARAJE Y TRASTERO. LOS MOLINOS, GETAFE -MADRID-

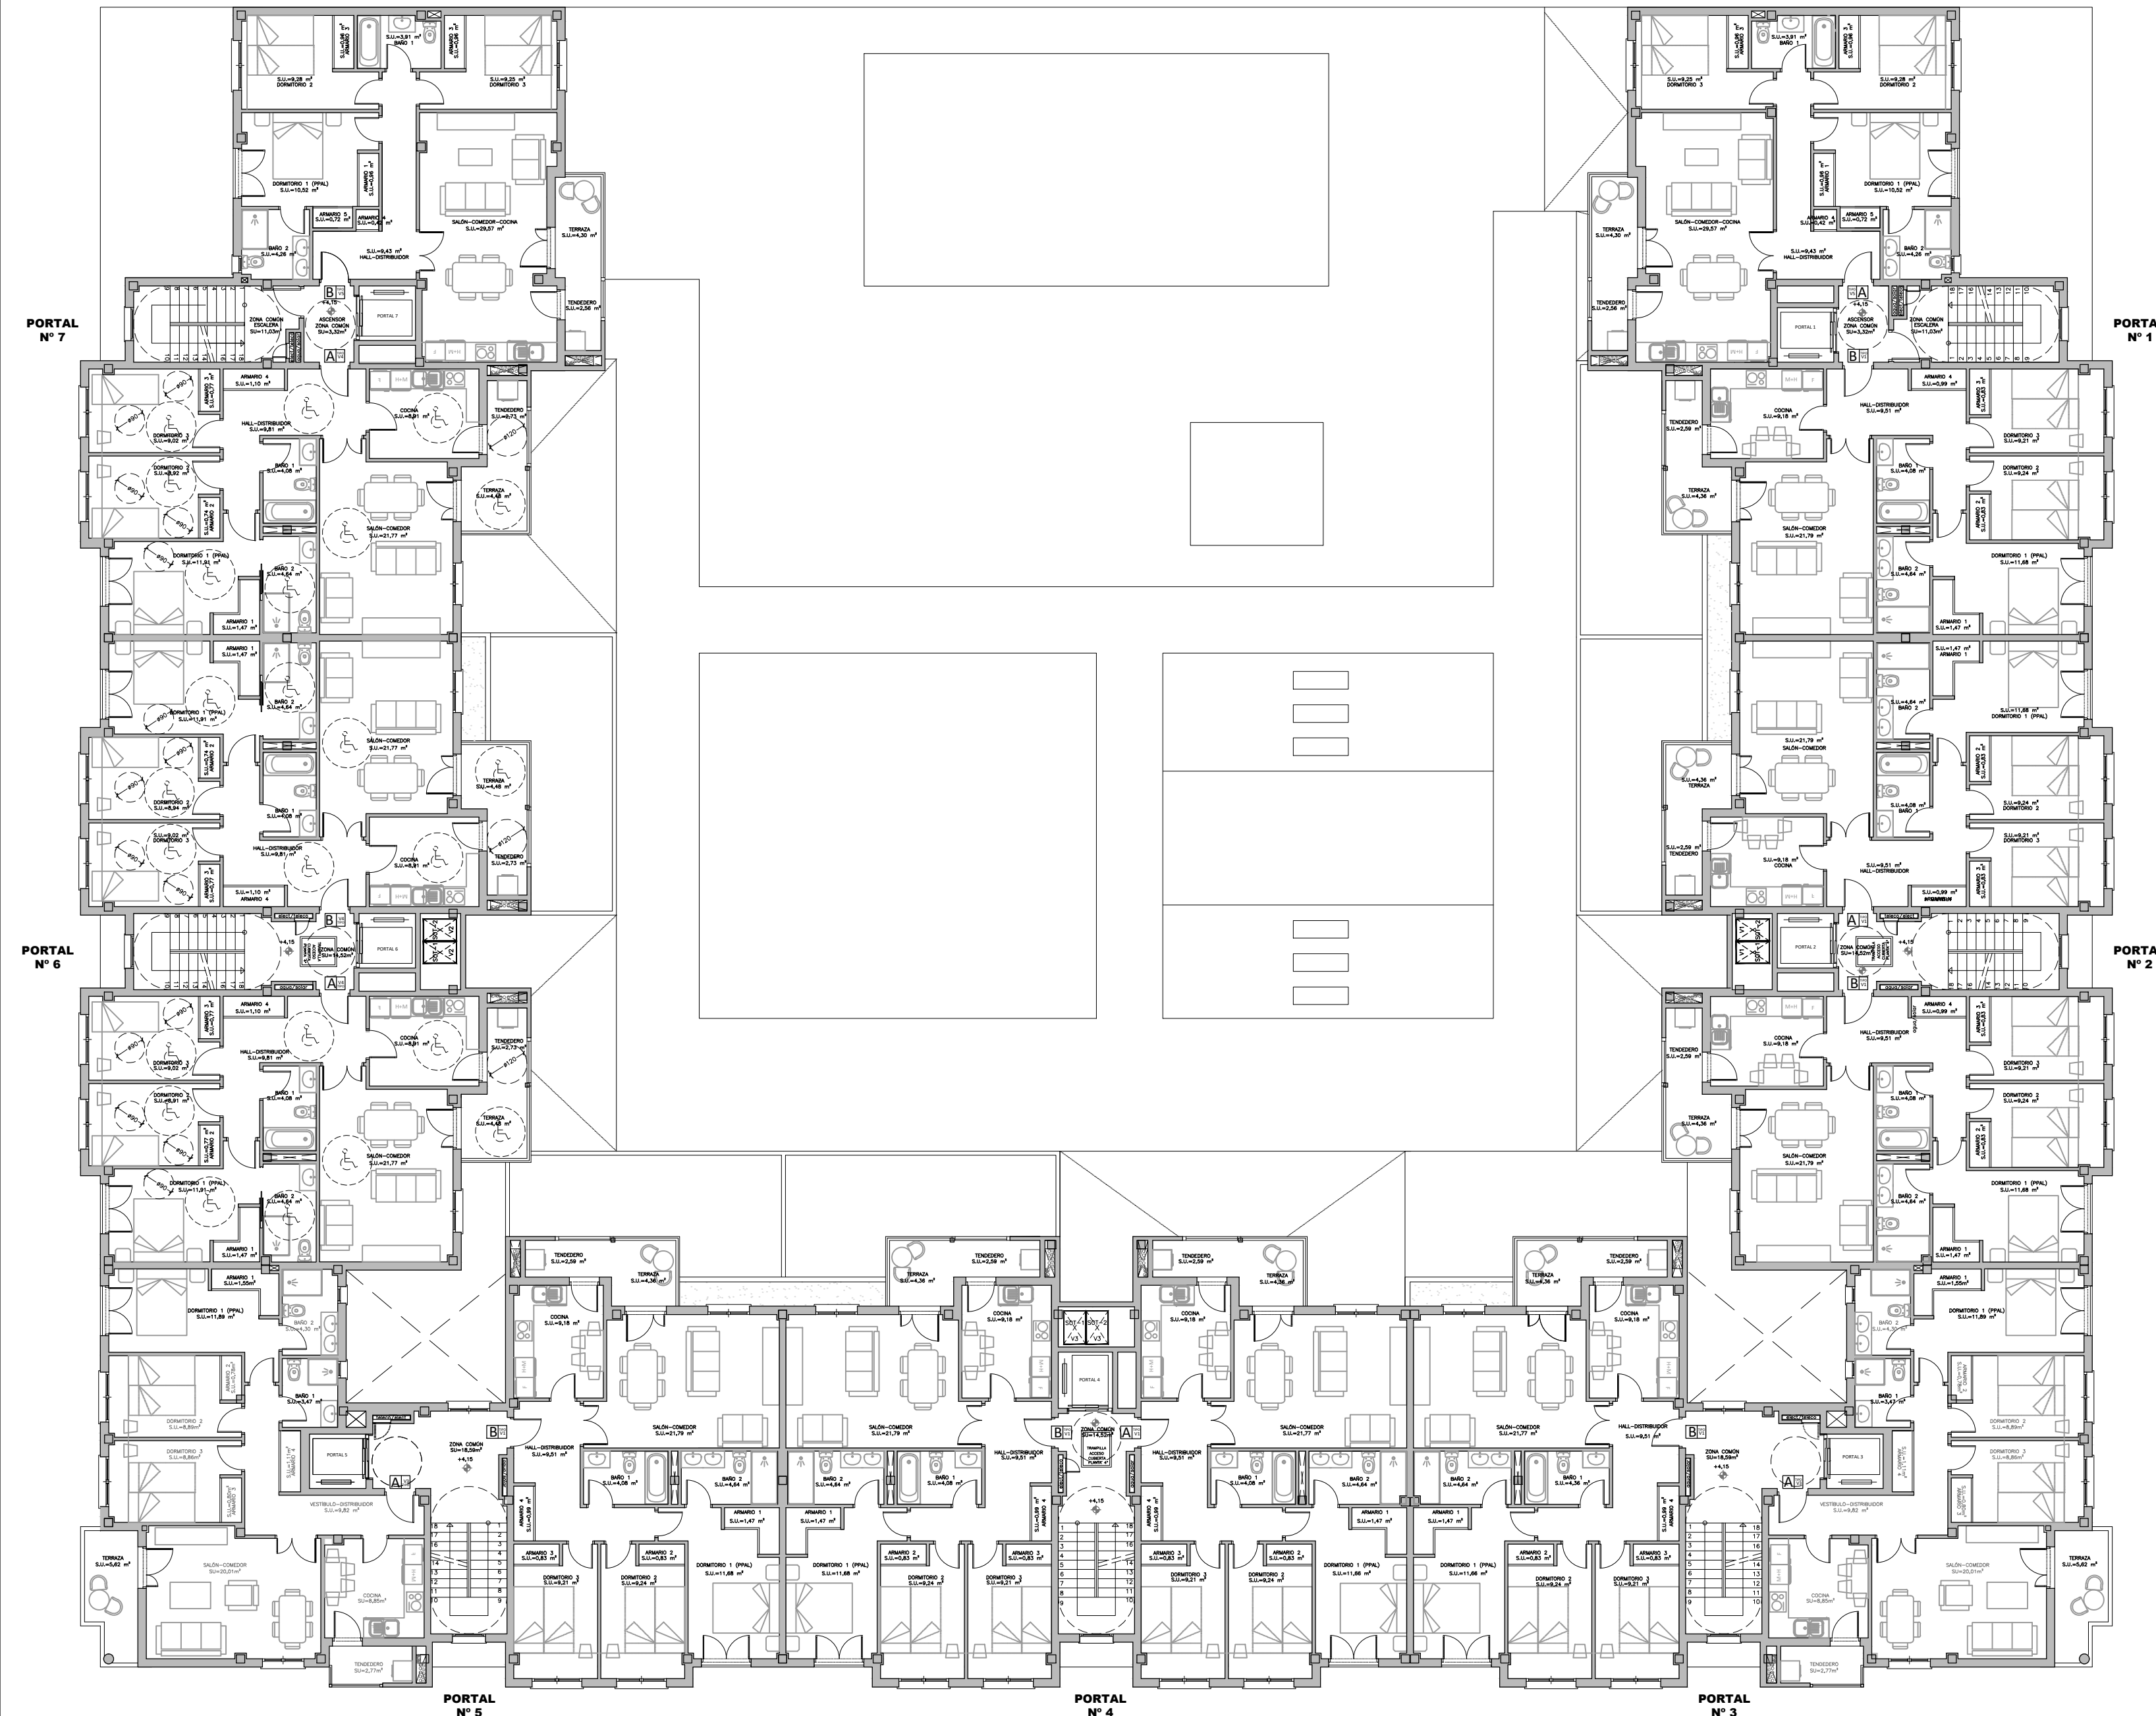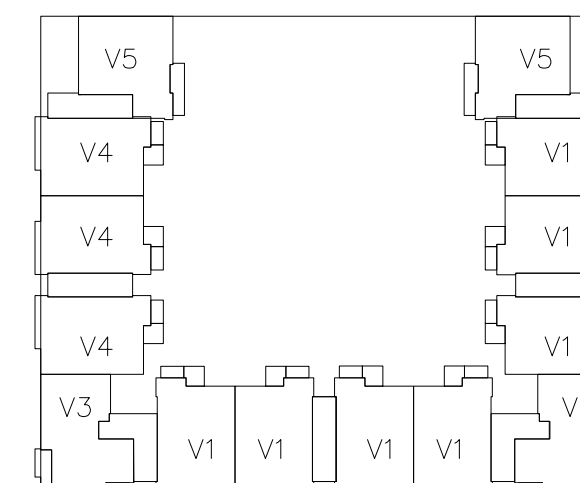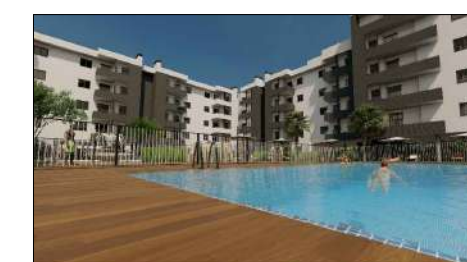


PLANTA PRIMERA

64 VIVIENDAS, GARAJE Y TRASTERO. LOS MOLINOS, GETAFE -MADRID-

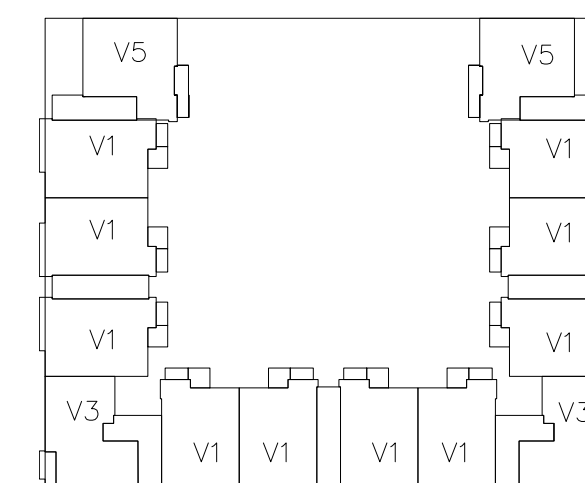
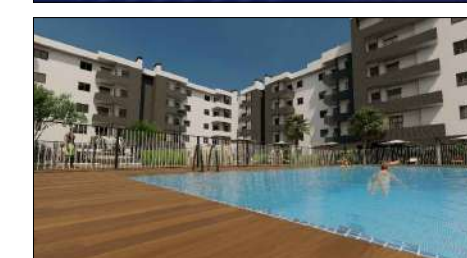


PLANTA SEGUNDA,
TERCERA Y CUARTA
ESCALA 1:150

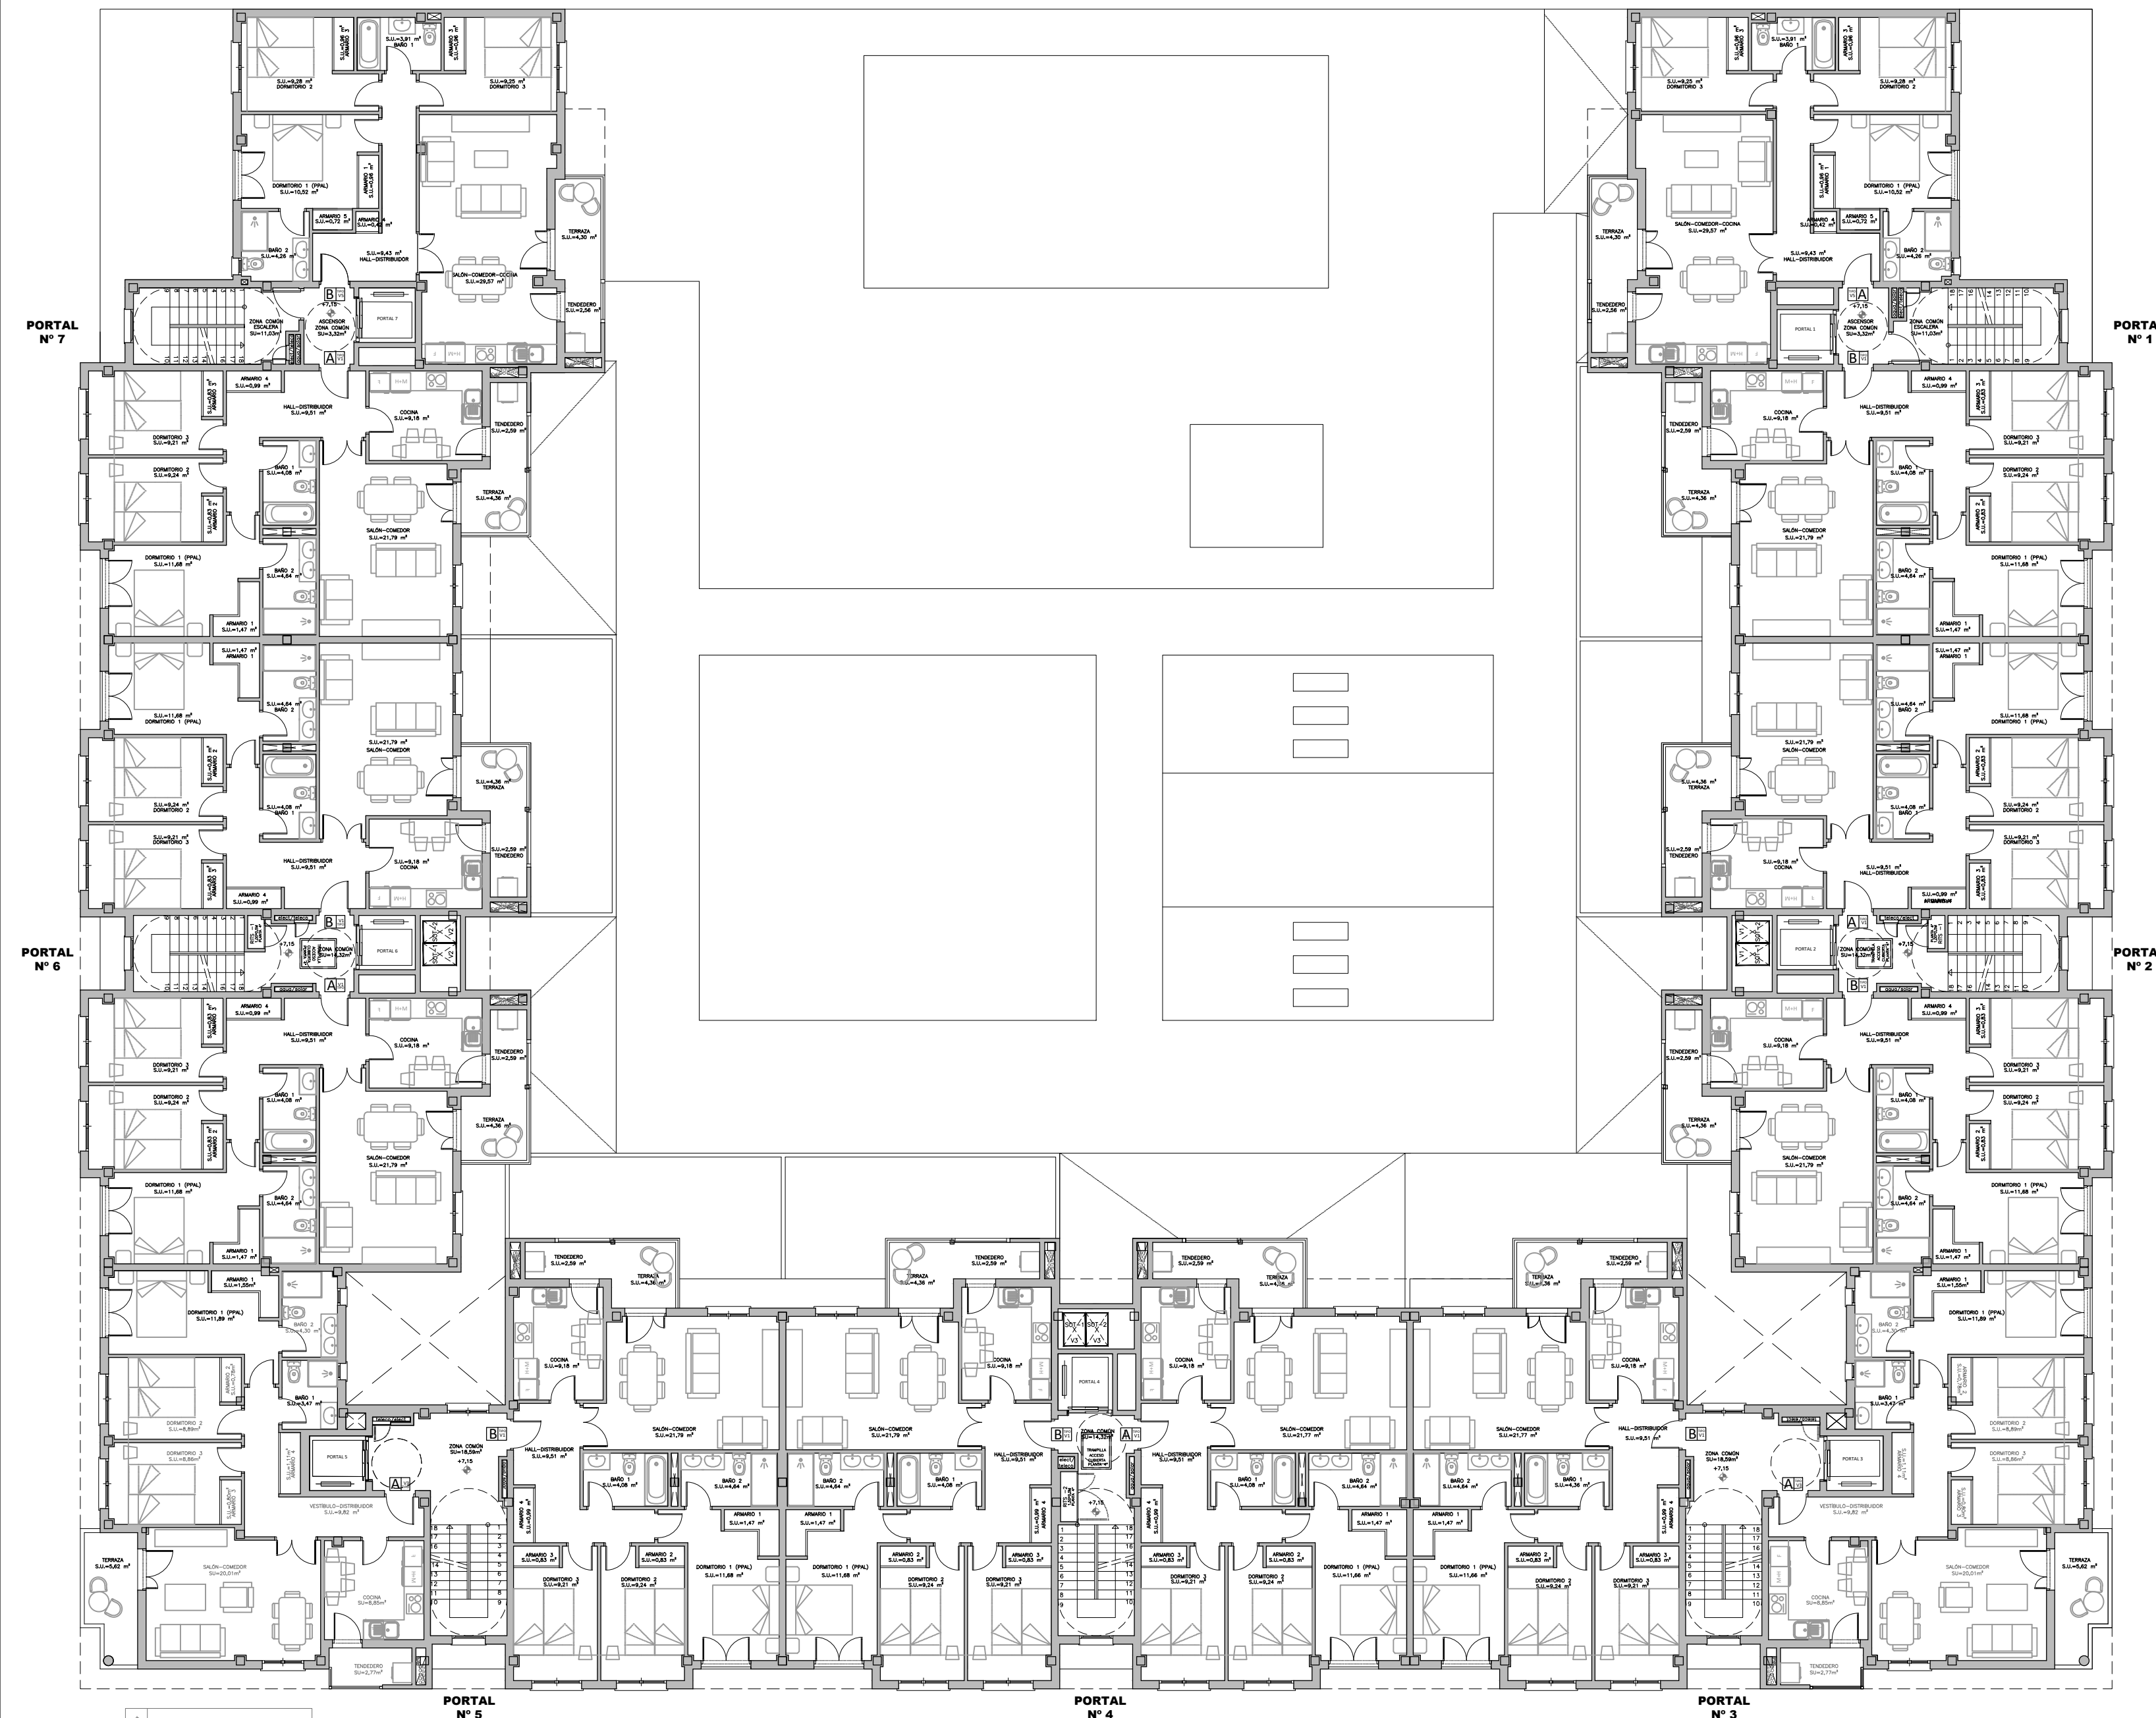


PLANTA SEGUNDA, TERCERA Y CUARTA

64 VIVIENDAS, GARAJE Y TRASTERO. LOS MOLINOS, GETAFE -MADRID-

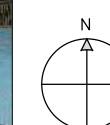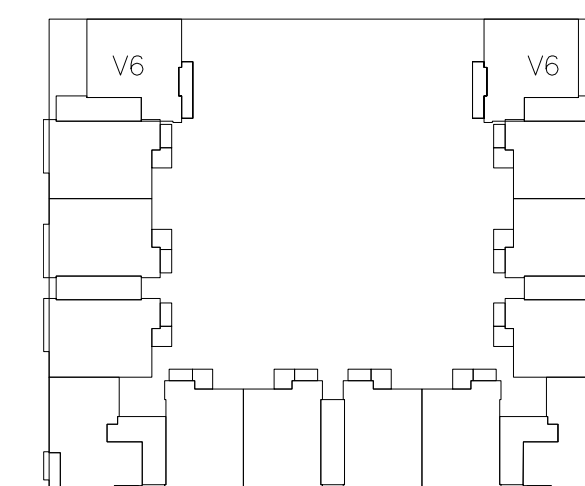

PLANTA QUINTA

ESCALA 1:150

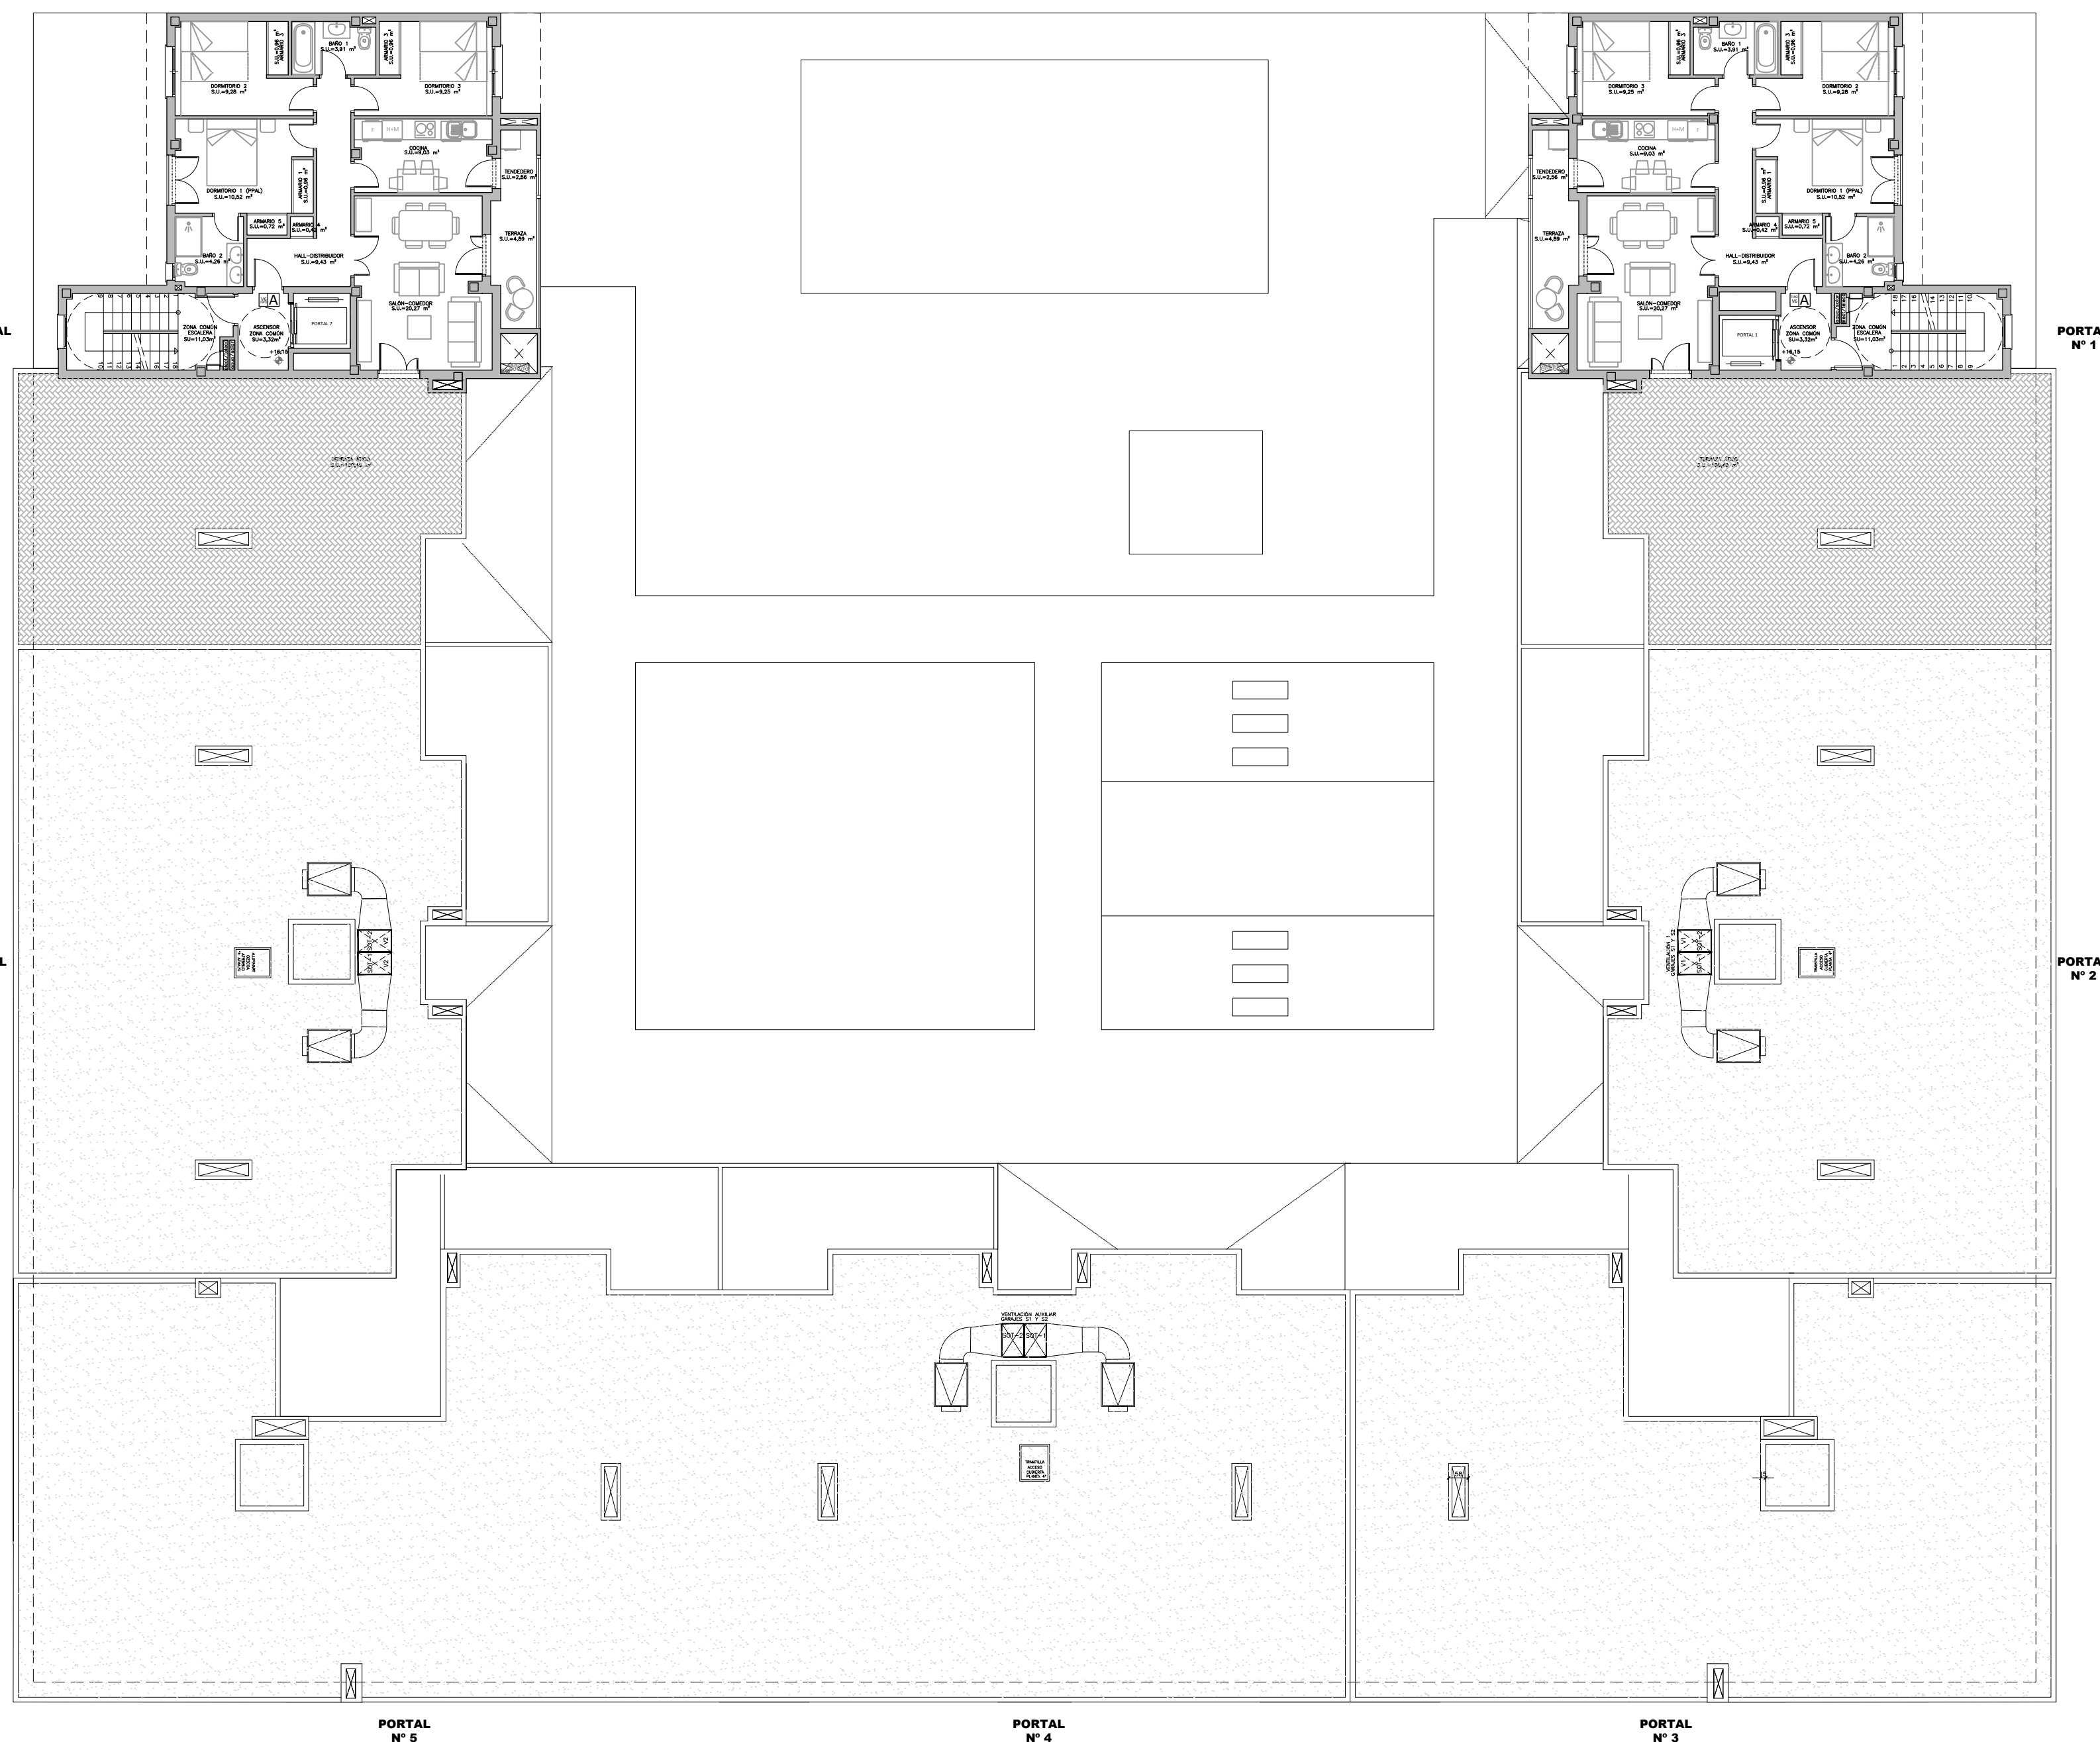

PLANTA QUINTA