



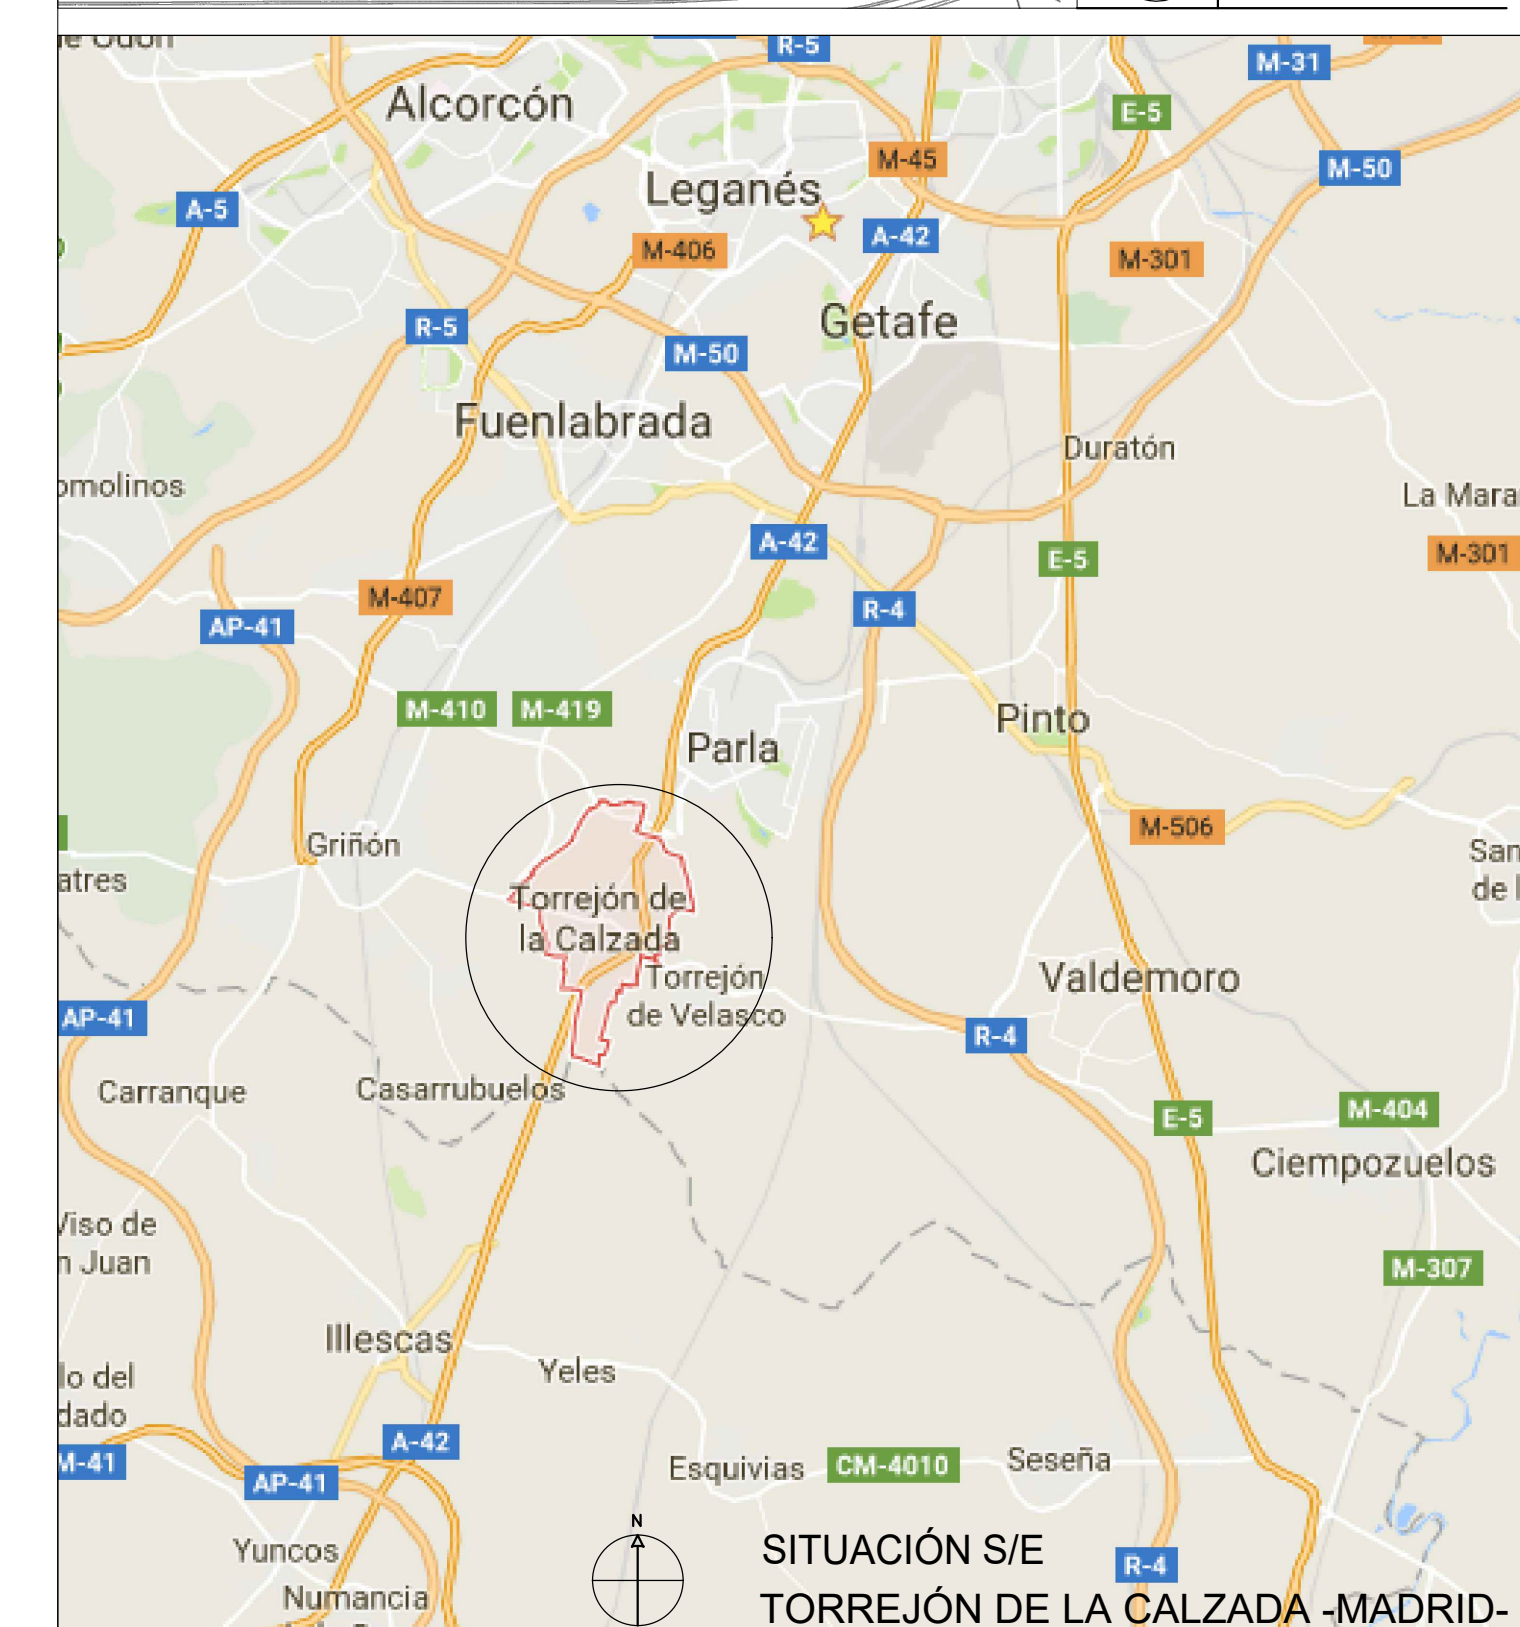



PP SECTOR 2A,
PARCELAS 2.1 A 2.22

CALLE JUAN BRAVO

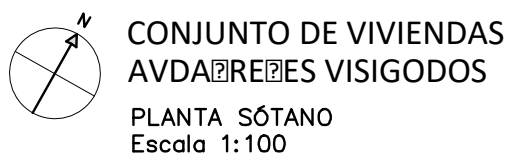




IMÁGENES DE CARÁCTER NO CONTRACTUAL



PROMOCIÓN DE 22 VIVIENDA UNIFAMILIARES

PP SECTOR 2A,
PARCELAS 2.1 A 2.22

TORREJÓN DE
LA CALZADA
-MADRID-

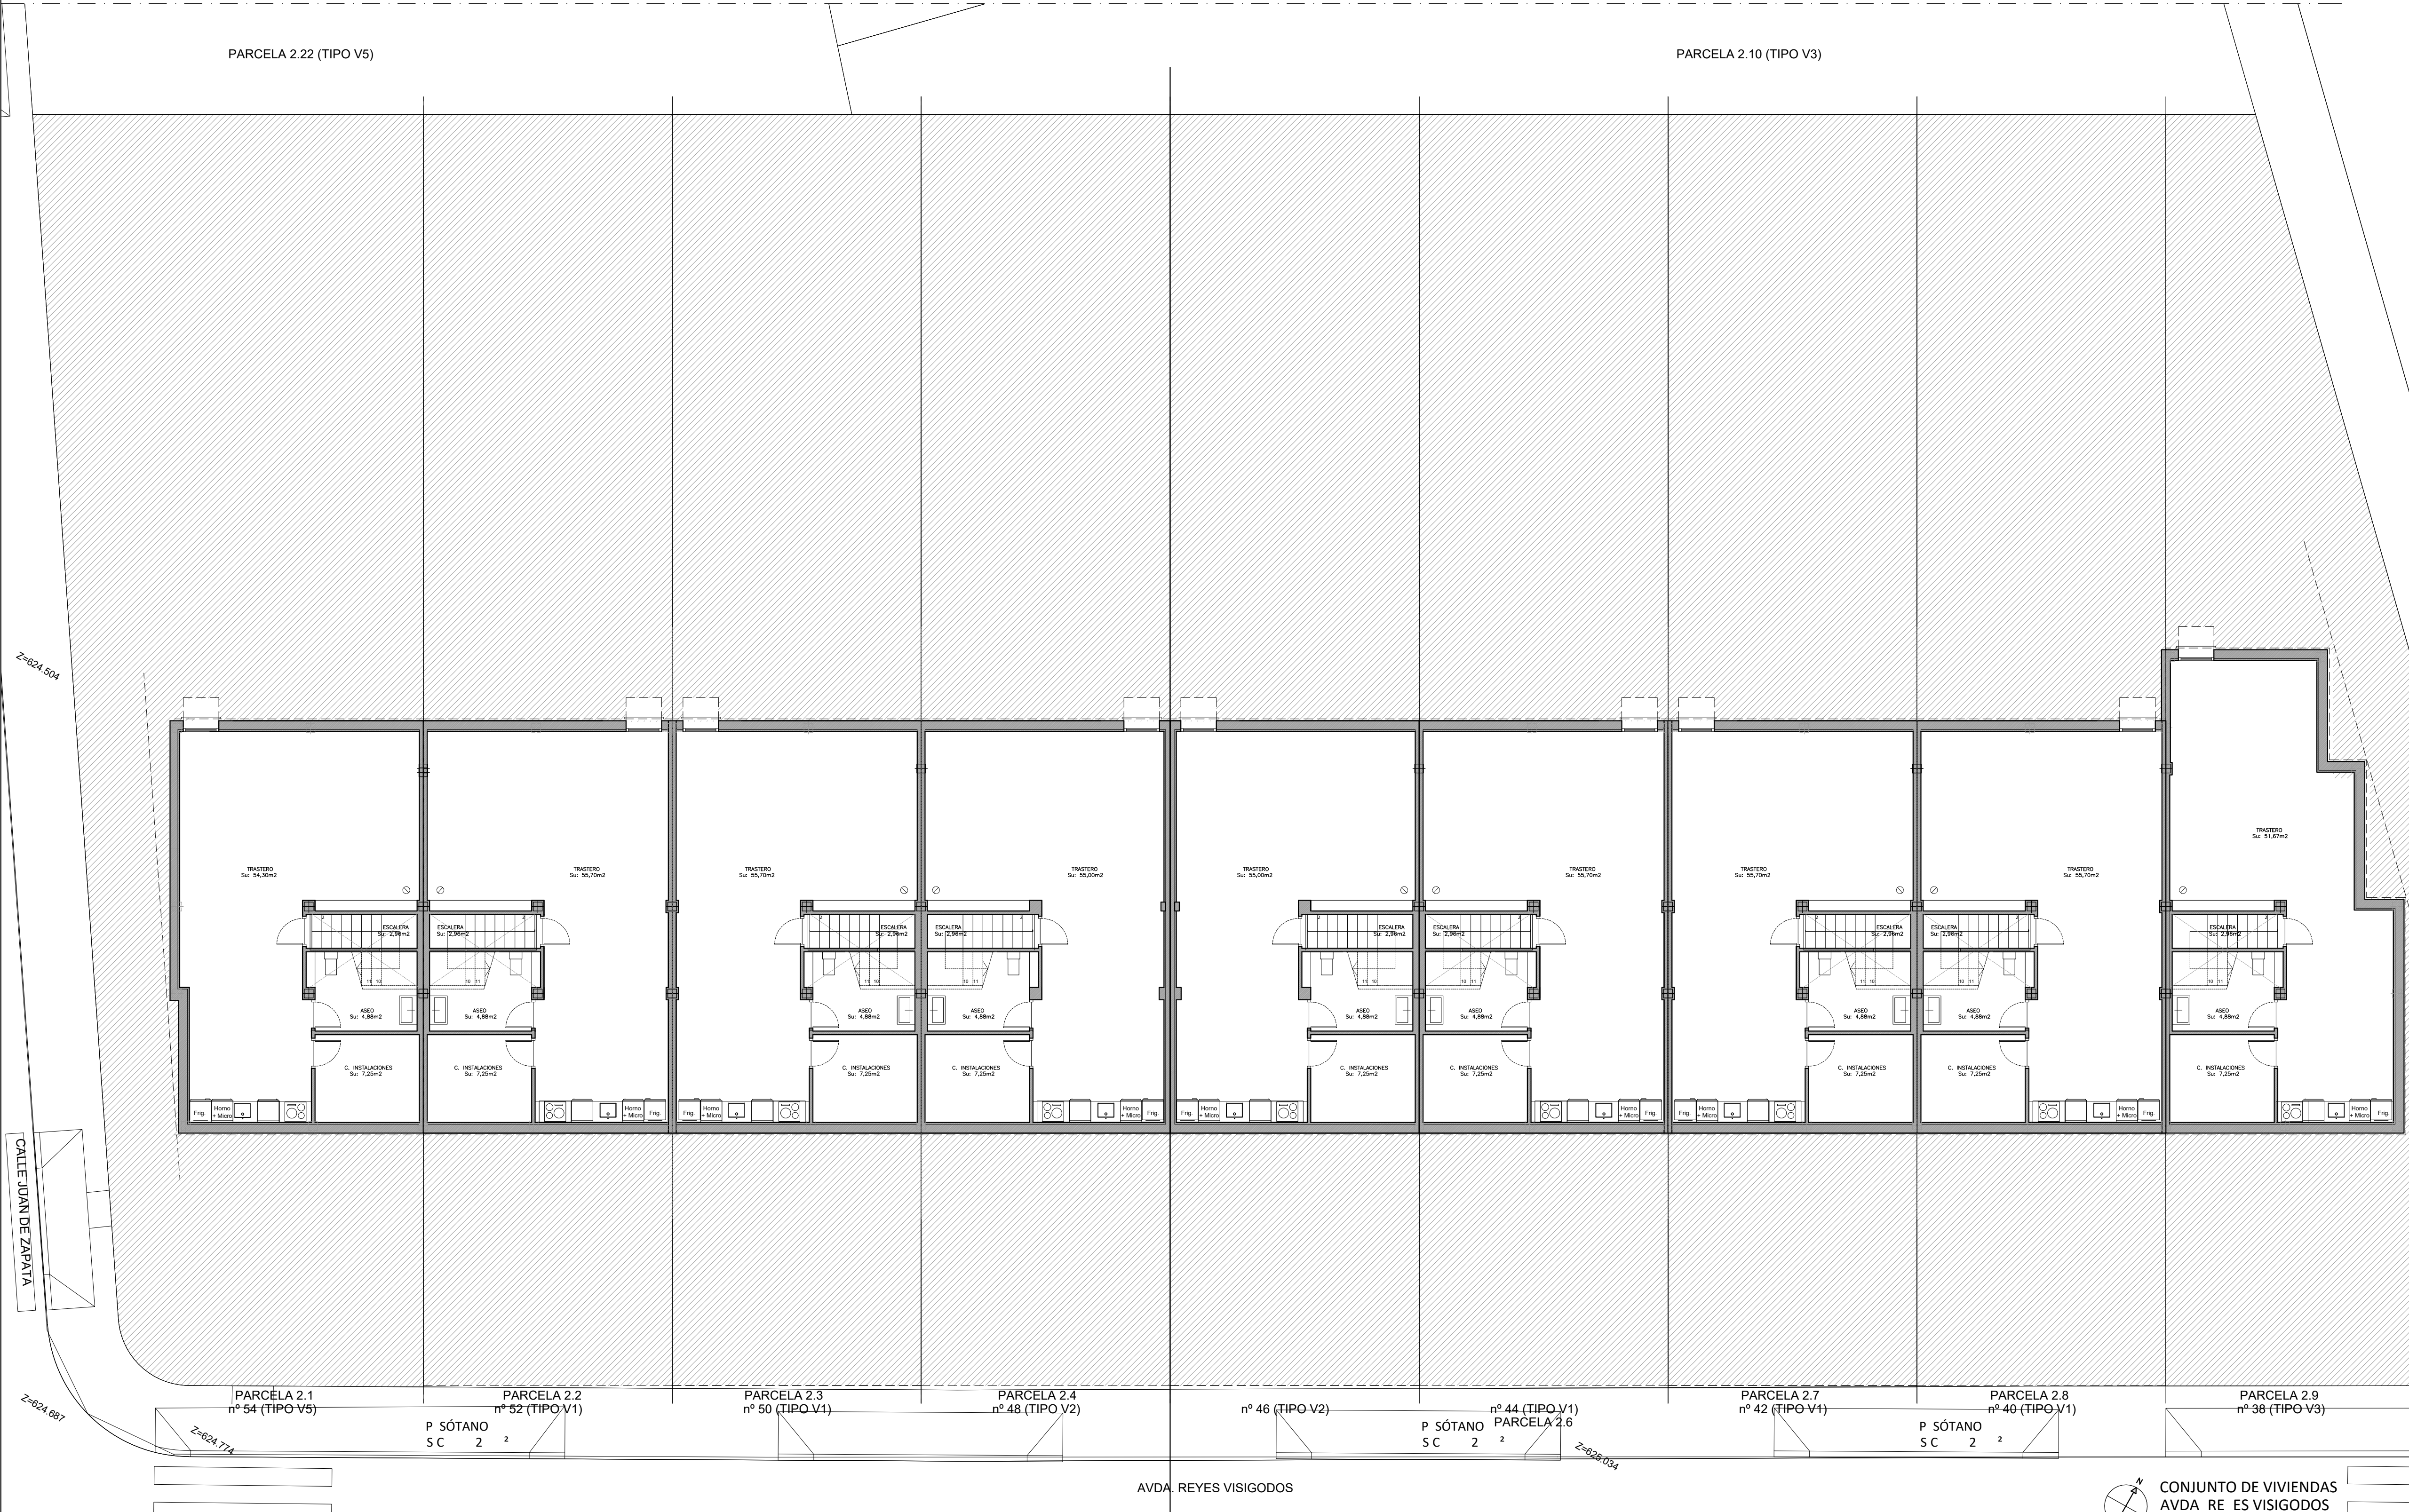


CONJUNTO DE VIVIENDAS
AVDA. REYES VISIGODOS
PLANTA SÓTANO
Escala 1:100



PP SECTOR 2A,
PARCELAS 2.1 A 2.22

TORREJÓN DE
LA CALZADA
-MADRID-

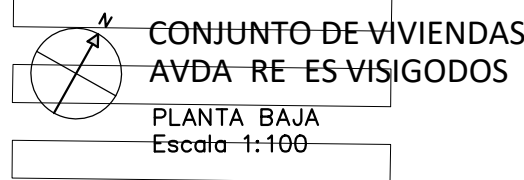




IMÁGENES DE CARÁCTER NO CONTRACTUAL



PROMOCIÓN DE 22 VIVIENDA UNIFAMILIARES

PP SECTOR 2A,
PARCELAS 2.1 A 2.22

TORREJÓN DE
LA CALZADA
-MADRID-

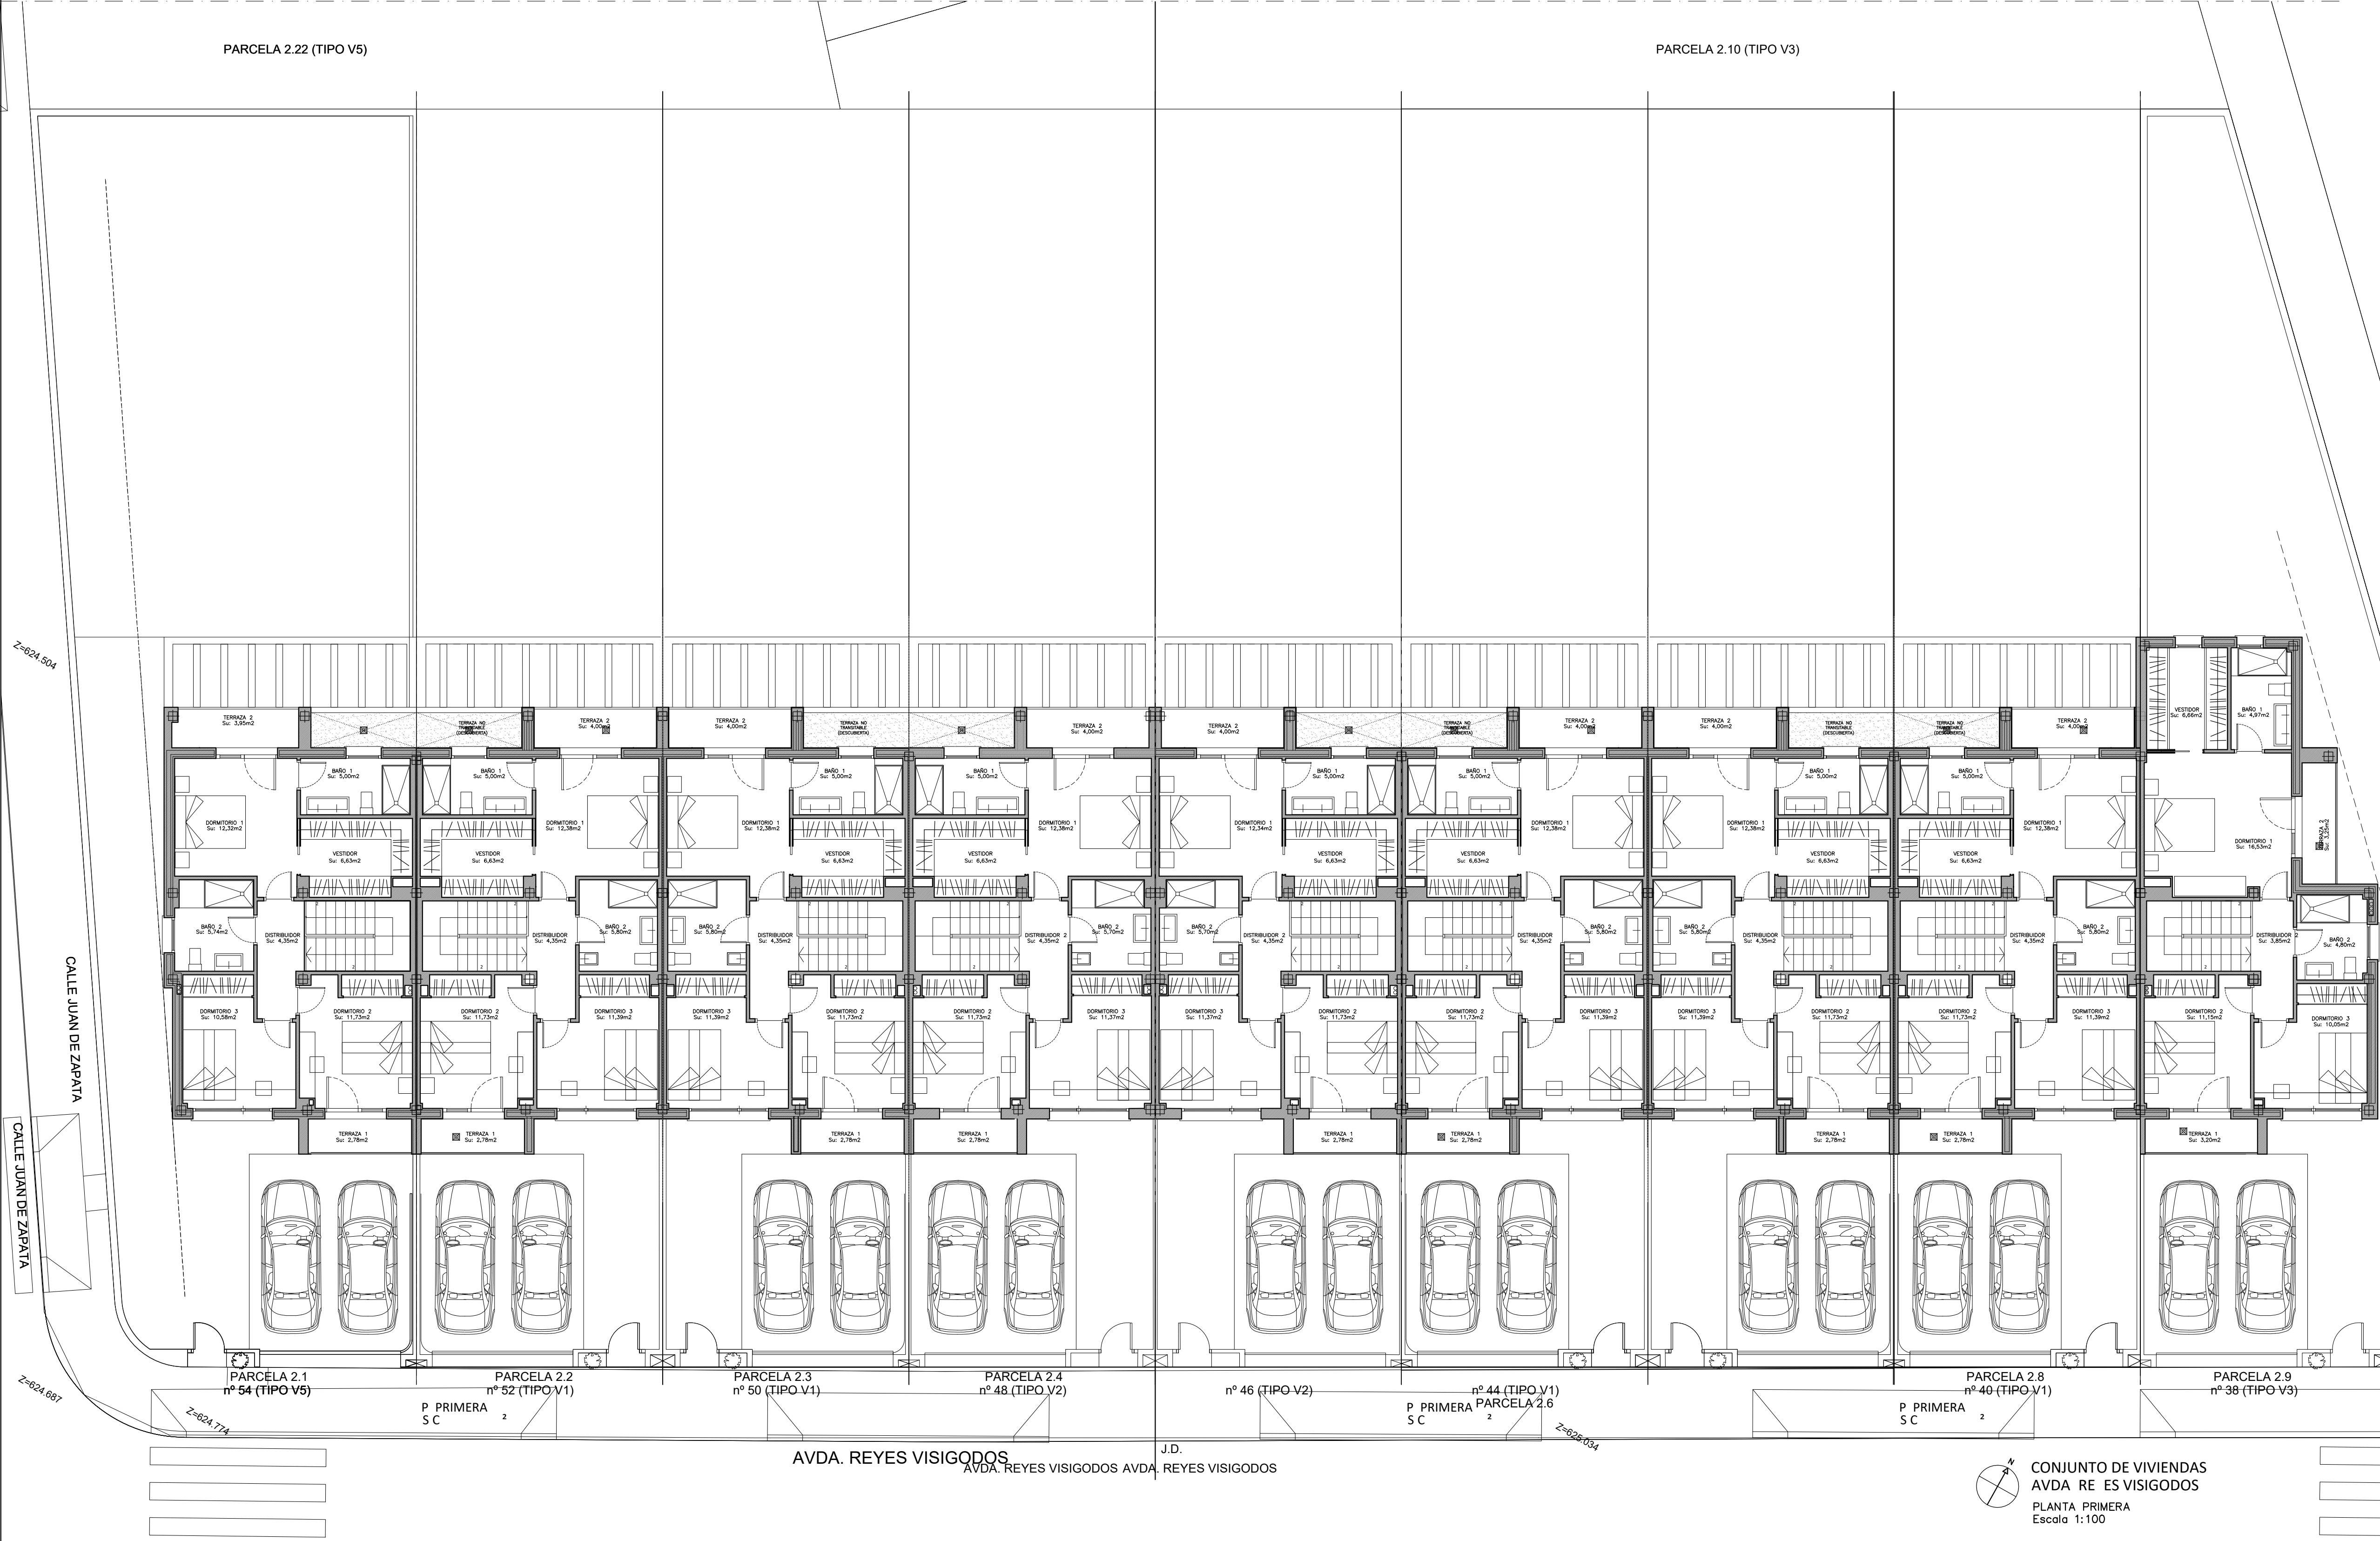

CONJUNTO DE VIVIENDAS
AVDA RE ES VISIGODOS
PLANTA PRIMERA
Escala 1:100




IMÁGENES DE CARÁCTER NO CONTRACTUAL



PROMOCIÓN DE 22 VIVIENDA UNIFAMILIARES

PP SECTOR 2A,
PARCELAS 2.1 A 2.22

TORREJÓN DE LA CALZADA -MADRID-

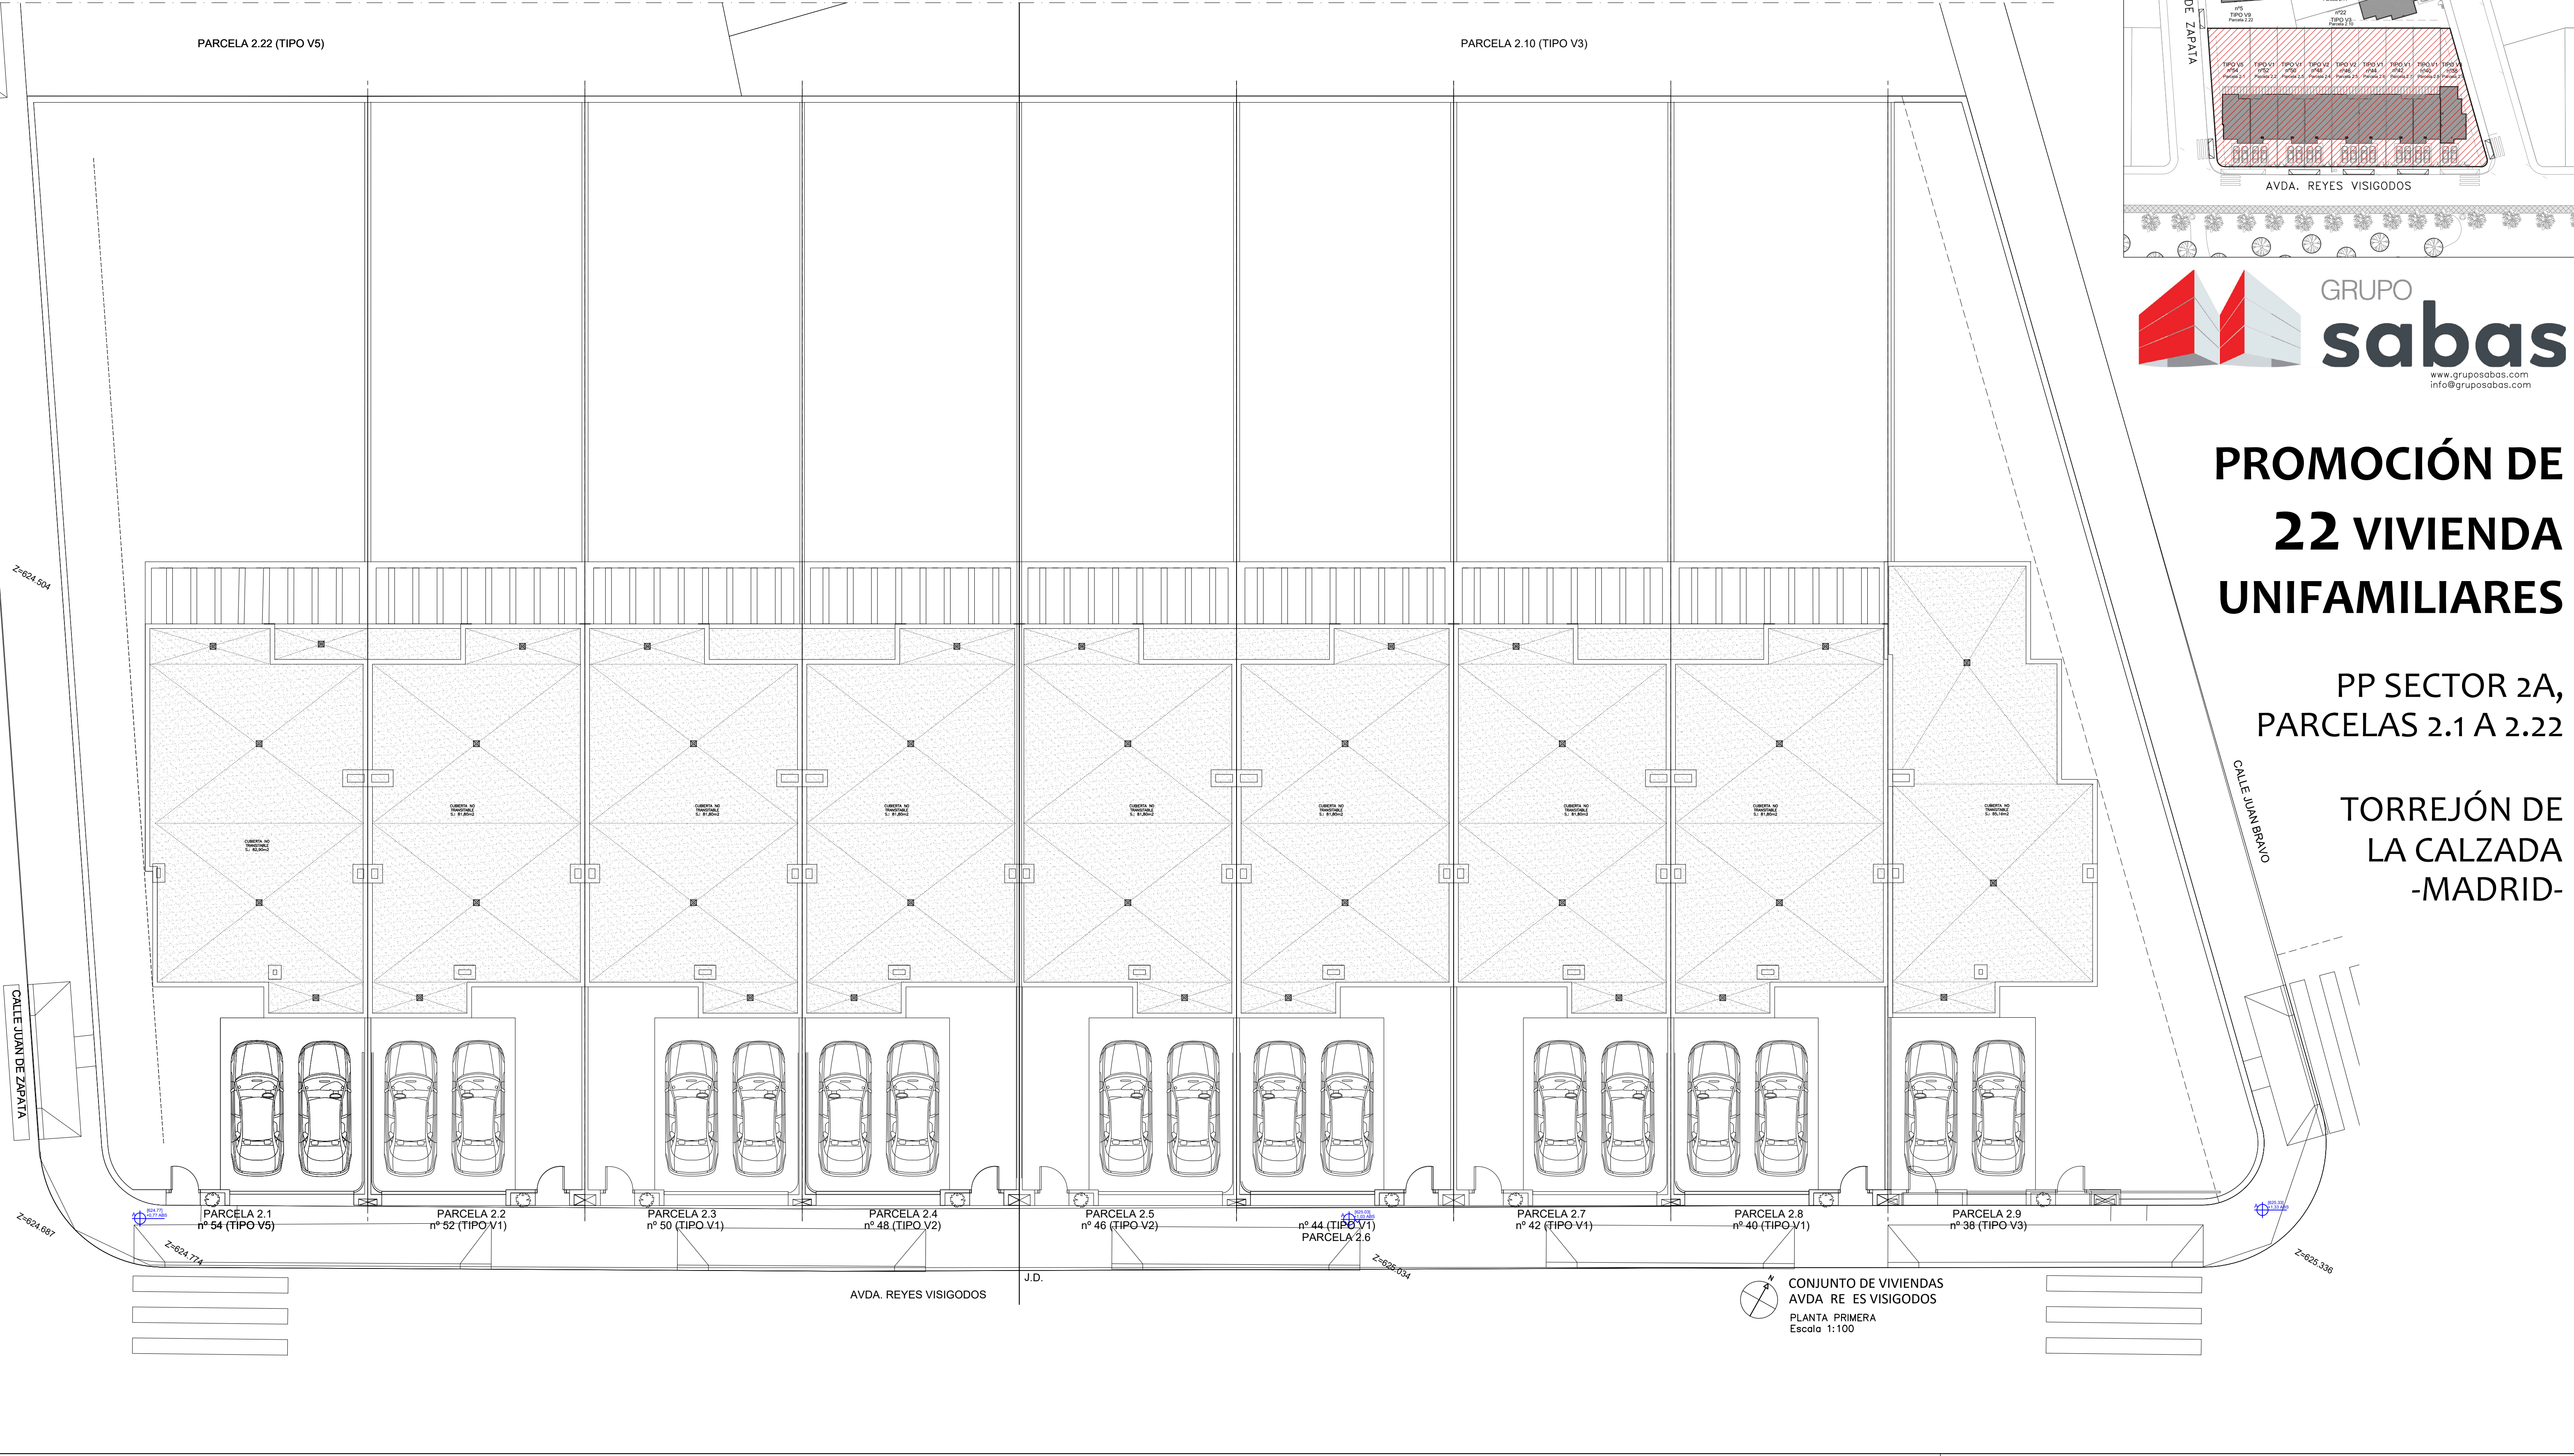




IMÁGENES DE CARÁCTER NO CONTRACTUAL



PROMOCIÓN DE 22 VIVIENDA UNIFAMILIARES

PP SECTOR 2A,
PARCELAS 2.1 A 2.22

TORREJÓN DE
LA CALZADA
-MADRID-

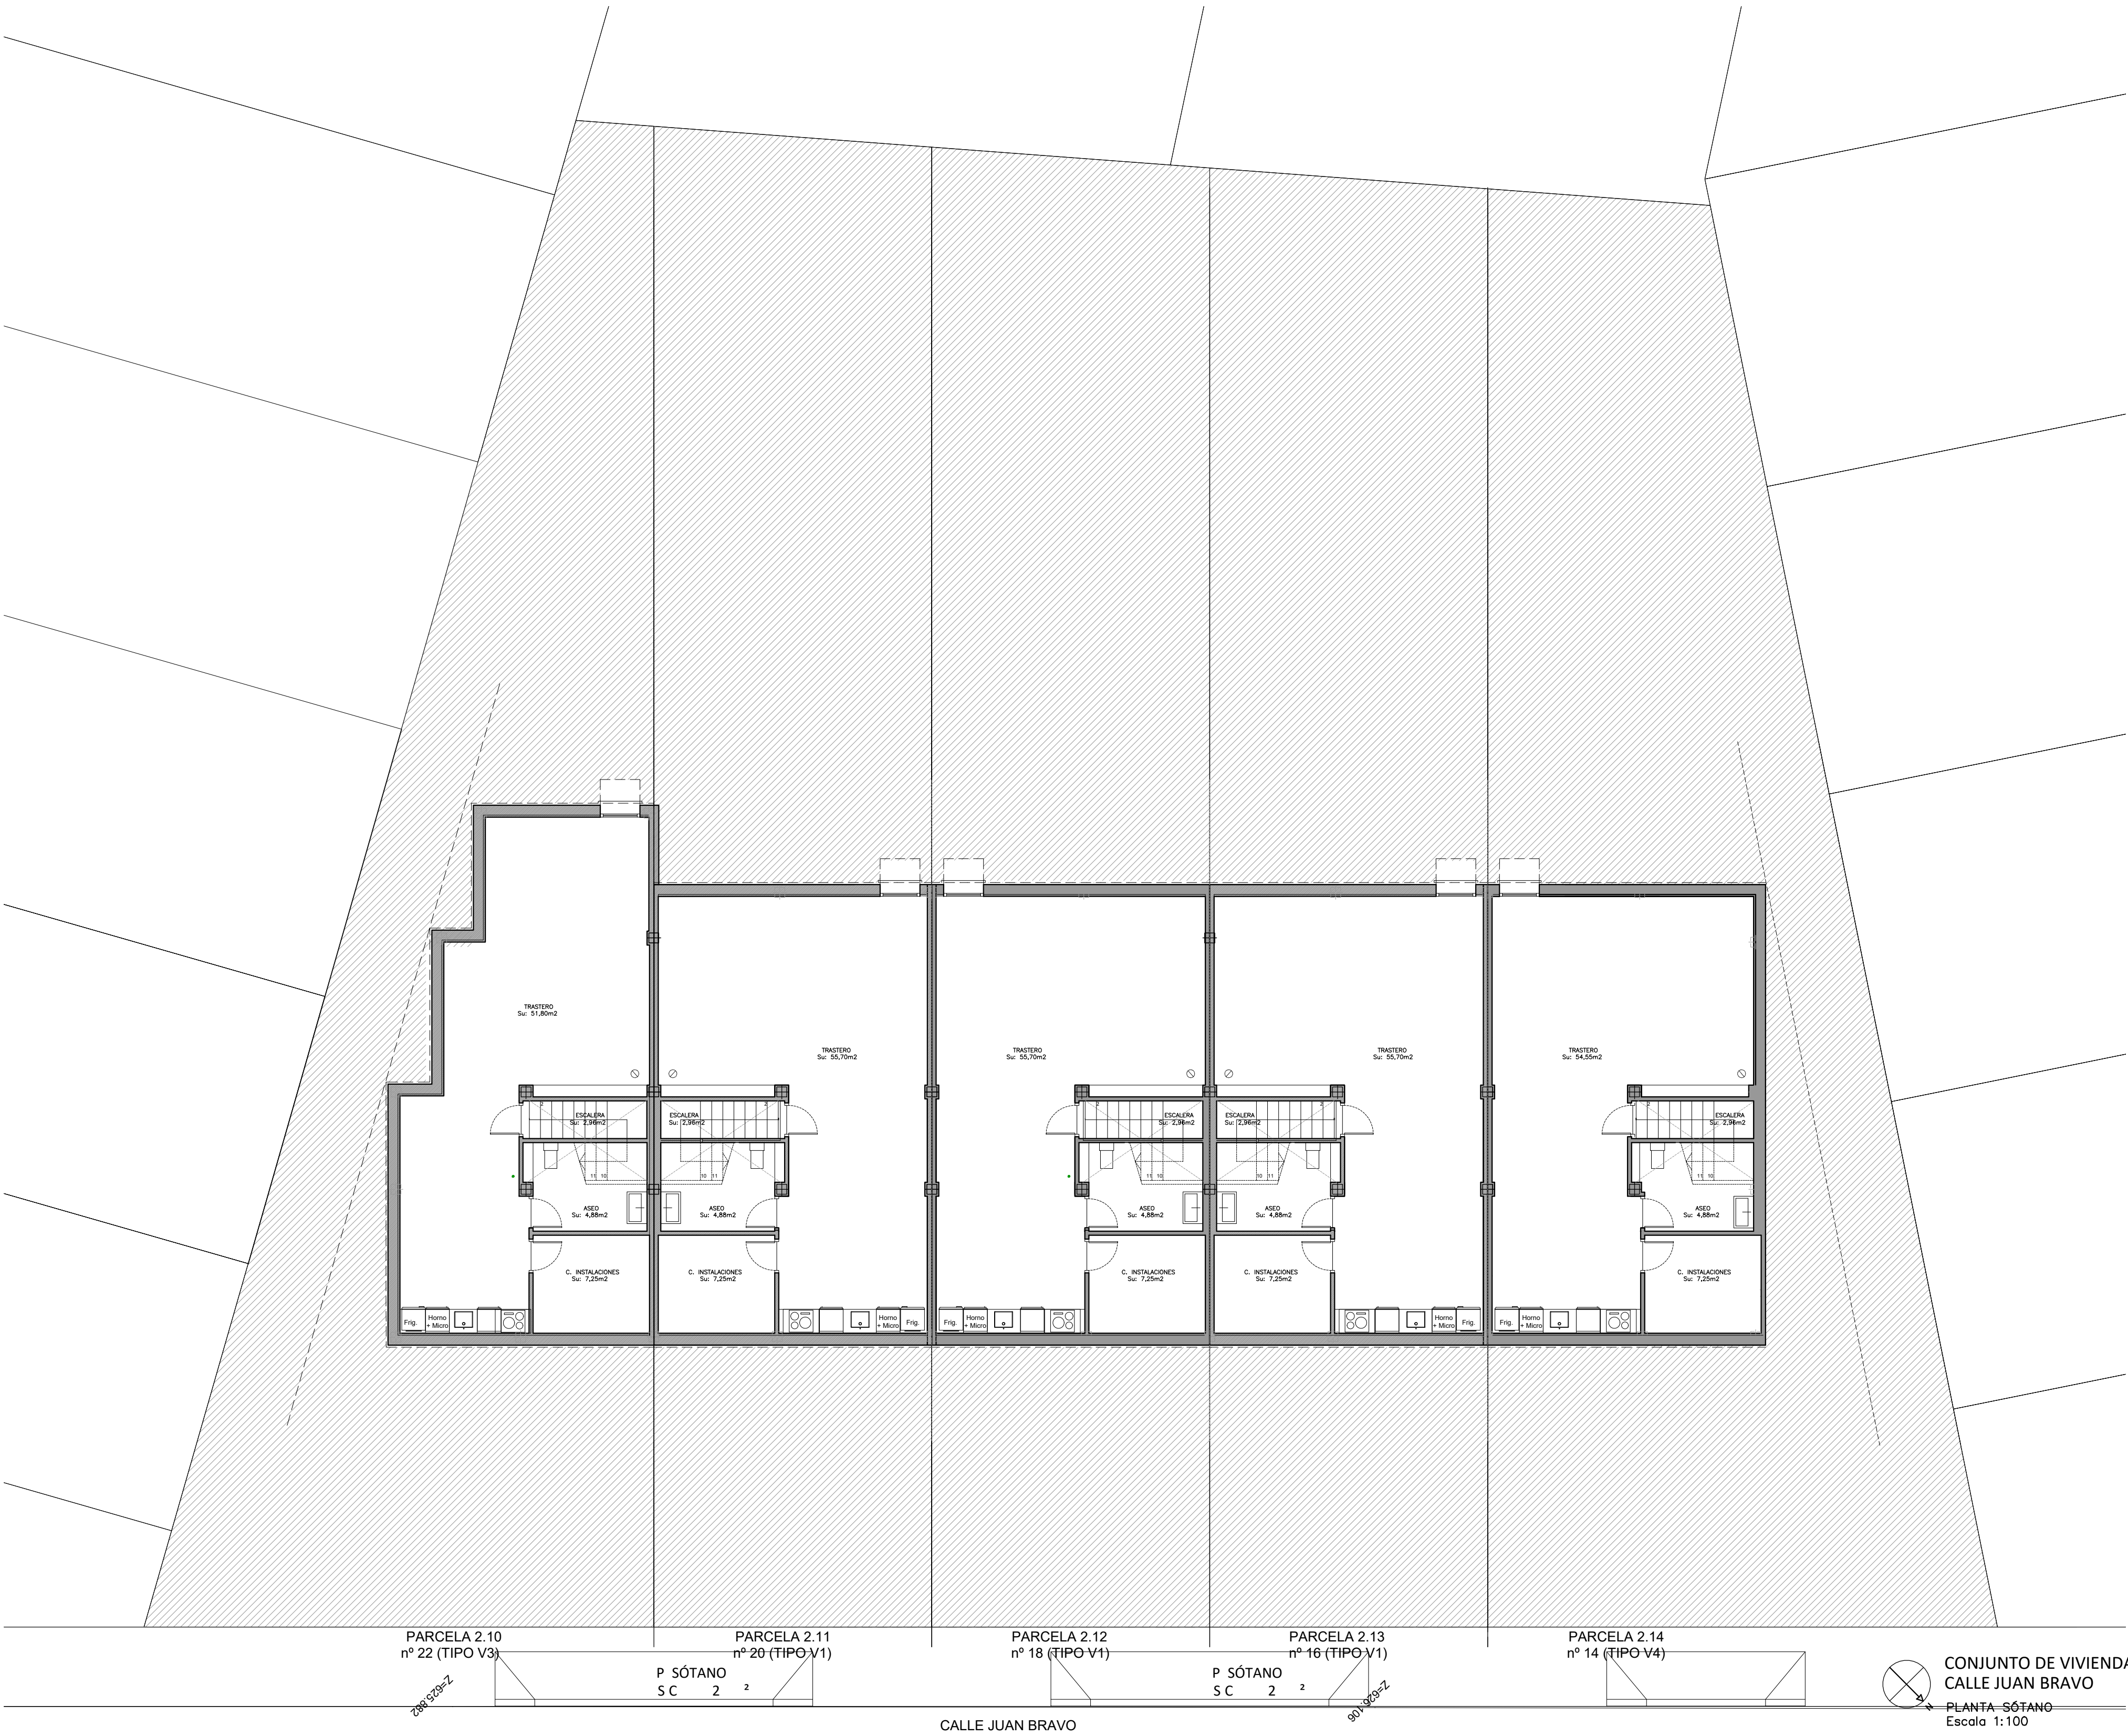




IMÁGENES DE CARÁCTER NO CONTRACTUAL



PROMOCIÓN DE 22 VIVIENDA UNIFAMILIARES

PP SECTOR 2A,
PARCELAS 2.1 A 2.22

TORREJÓN DE
LA CALZADA
-MADRID-

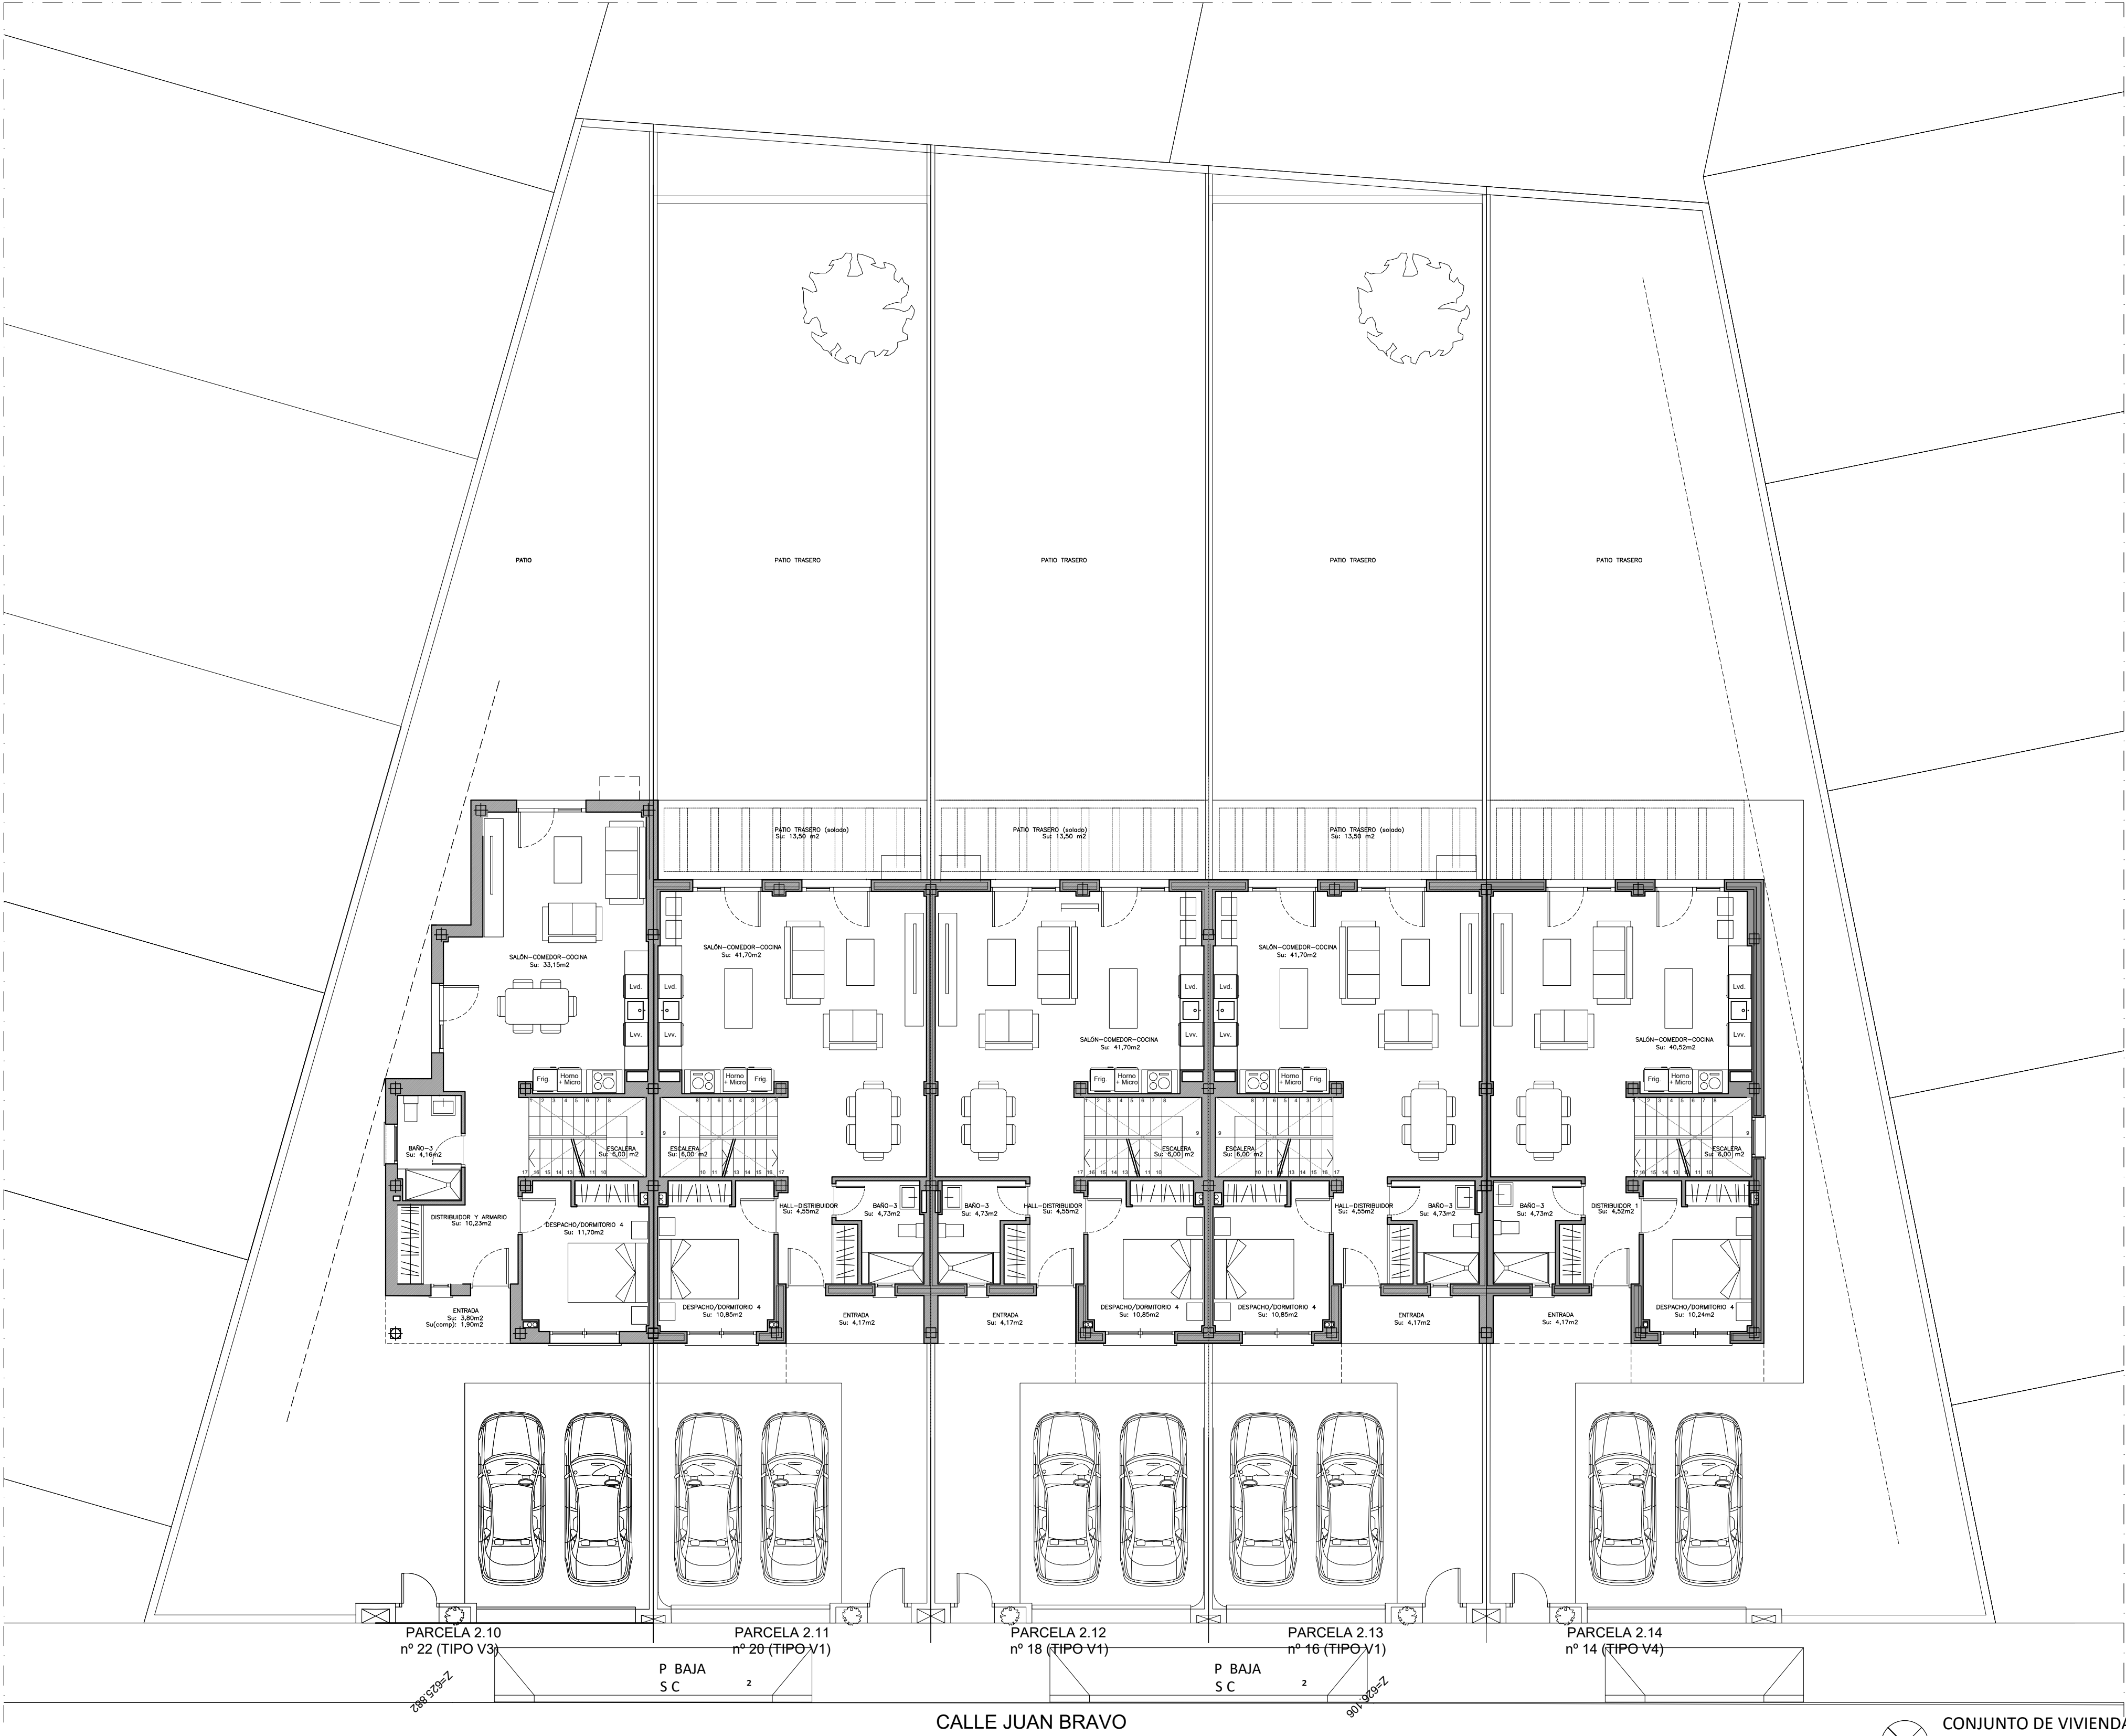

CONJUNTO DE VIVIENDAS
CALLE JUAN BRAVO
PLANTA BAJA
Escala 1:100




IMÁGENES DE CARÁCTER NO CONTRACTUAL



PROMOCIÓN DE 22 VIVIENDA UNIFAMILIARES

PP SECTOR 2A,
PARCELAS 2.1 A 2.22

TORREJÓN DE
LA CALZADA
-MADRID-

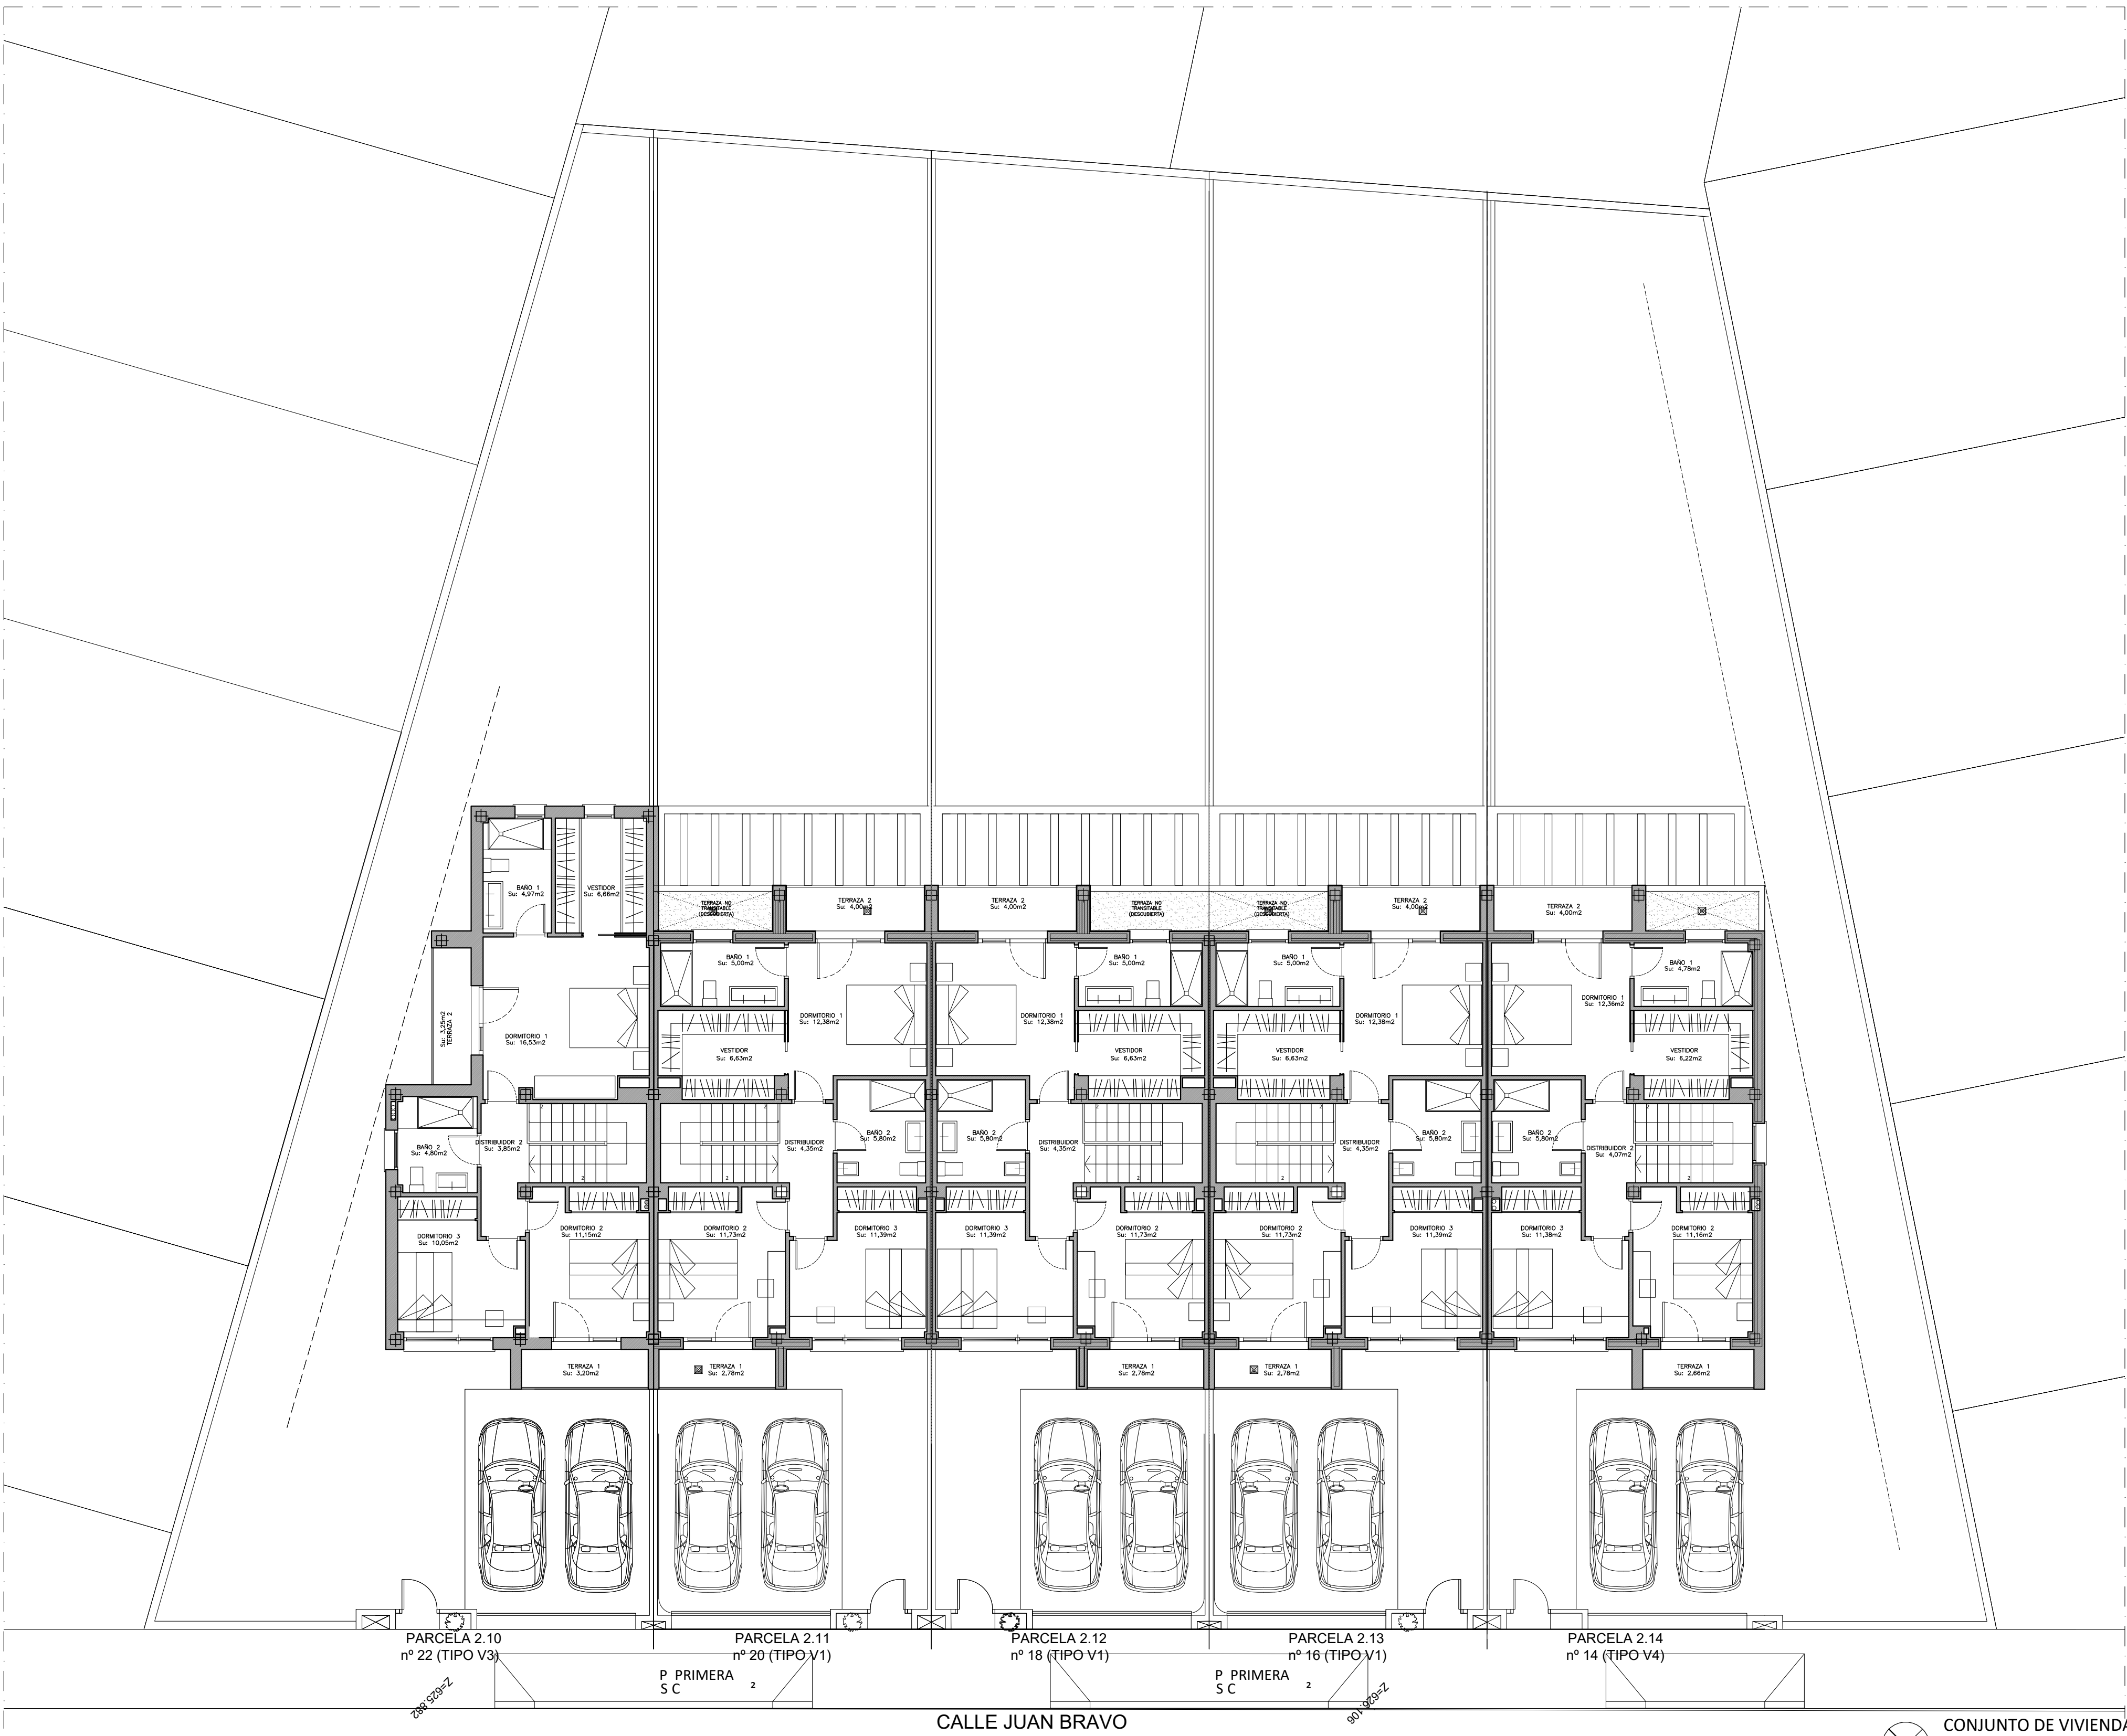

CONJUNTO DE VIVIENDAS
CALLE JUAN BRAVO
PLANTA PRIMERA
Escala 1:100




IMÁGENES DE CARÁCTER NO CONTRACTUAL



PROMOCIÓN DE 22 VIVIENDA UNIFAMILIARES

PP SECTOR 2A,
PARCELAS 2.1 A 2.22

TORREJÓN DE
LA CALZADA
-MADRID-

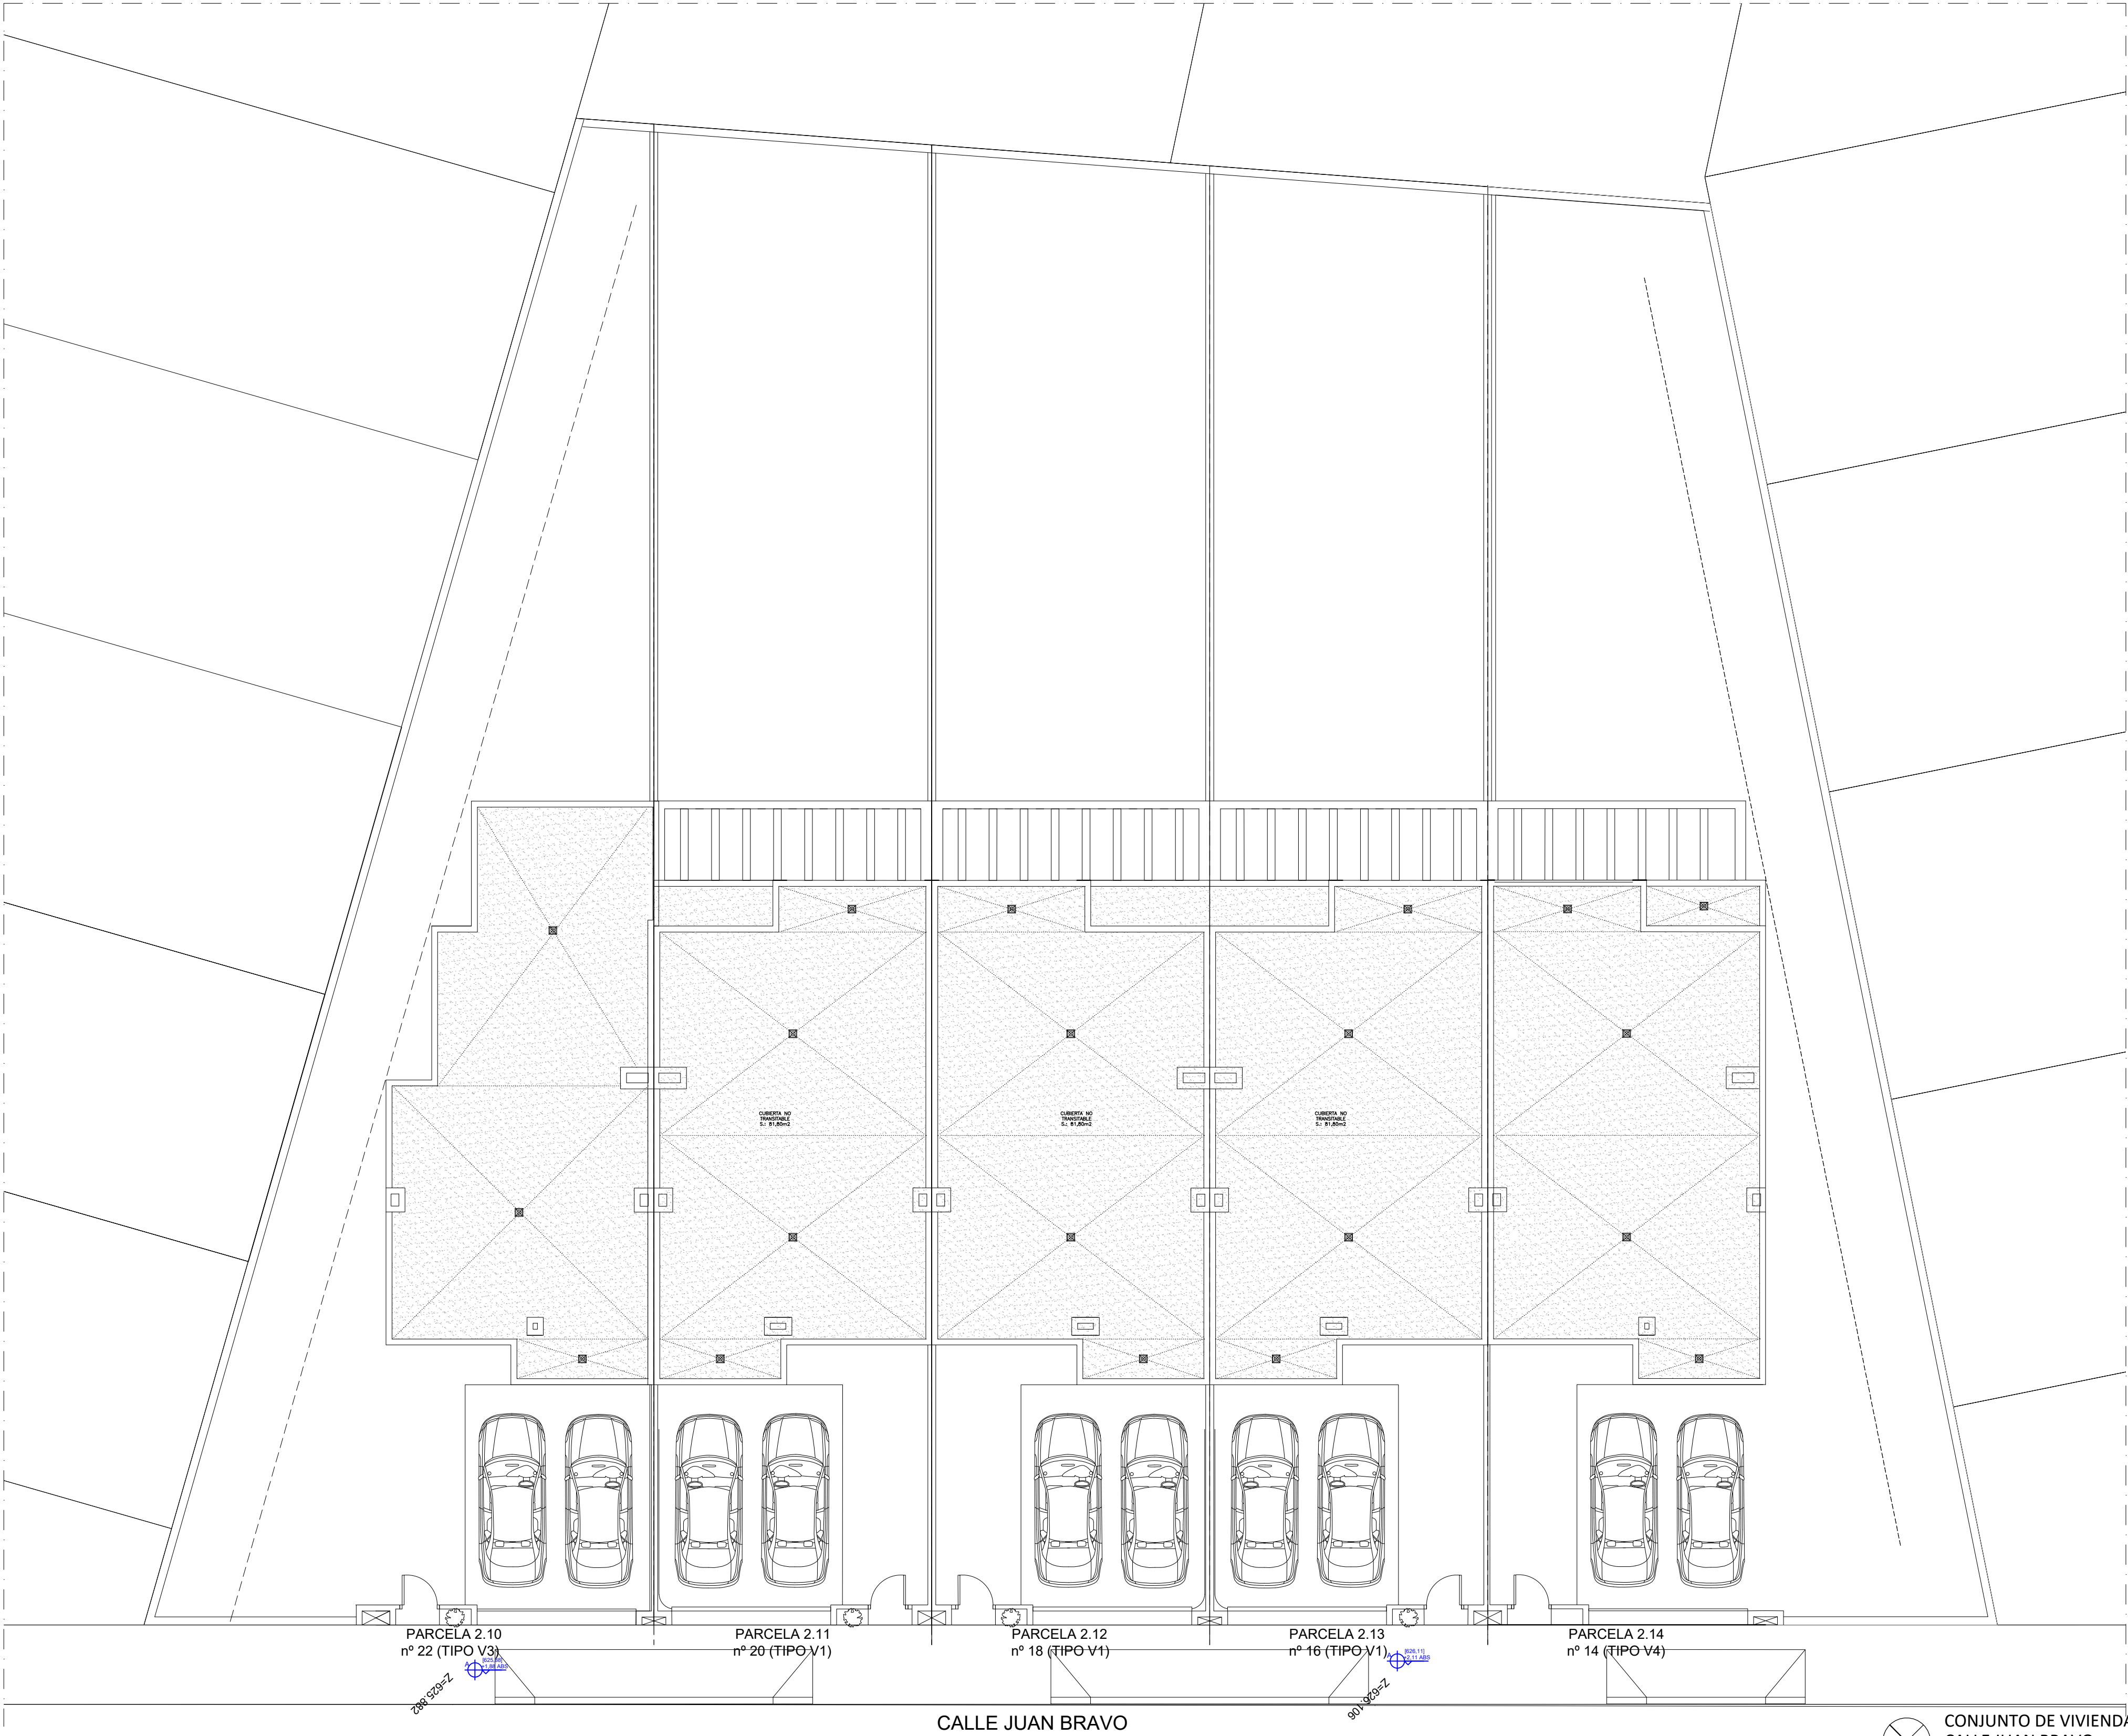

CONJUNTO DE VIVIENDAS
CALLE JUAN BRAVO
CUBIERTA
Escala 1:100




IMÁGENES DE CARÁCTER NO CONTRACTUAL



PROMOCIÓN DE 22 VIVIENDA UNIFAMILIARES

PP SECTOR 2A,
PARCELAS 2.1 A 2.22

TORREJÓN DE
LA CALZADA
-MADRID-

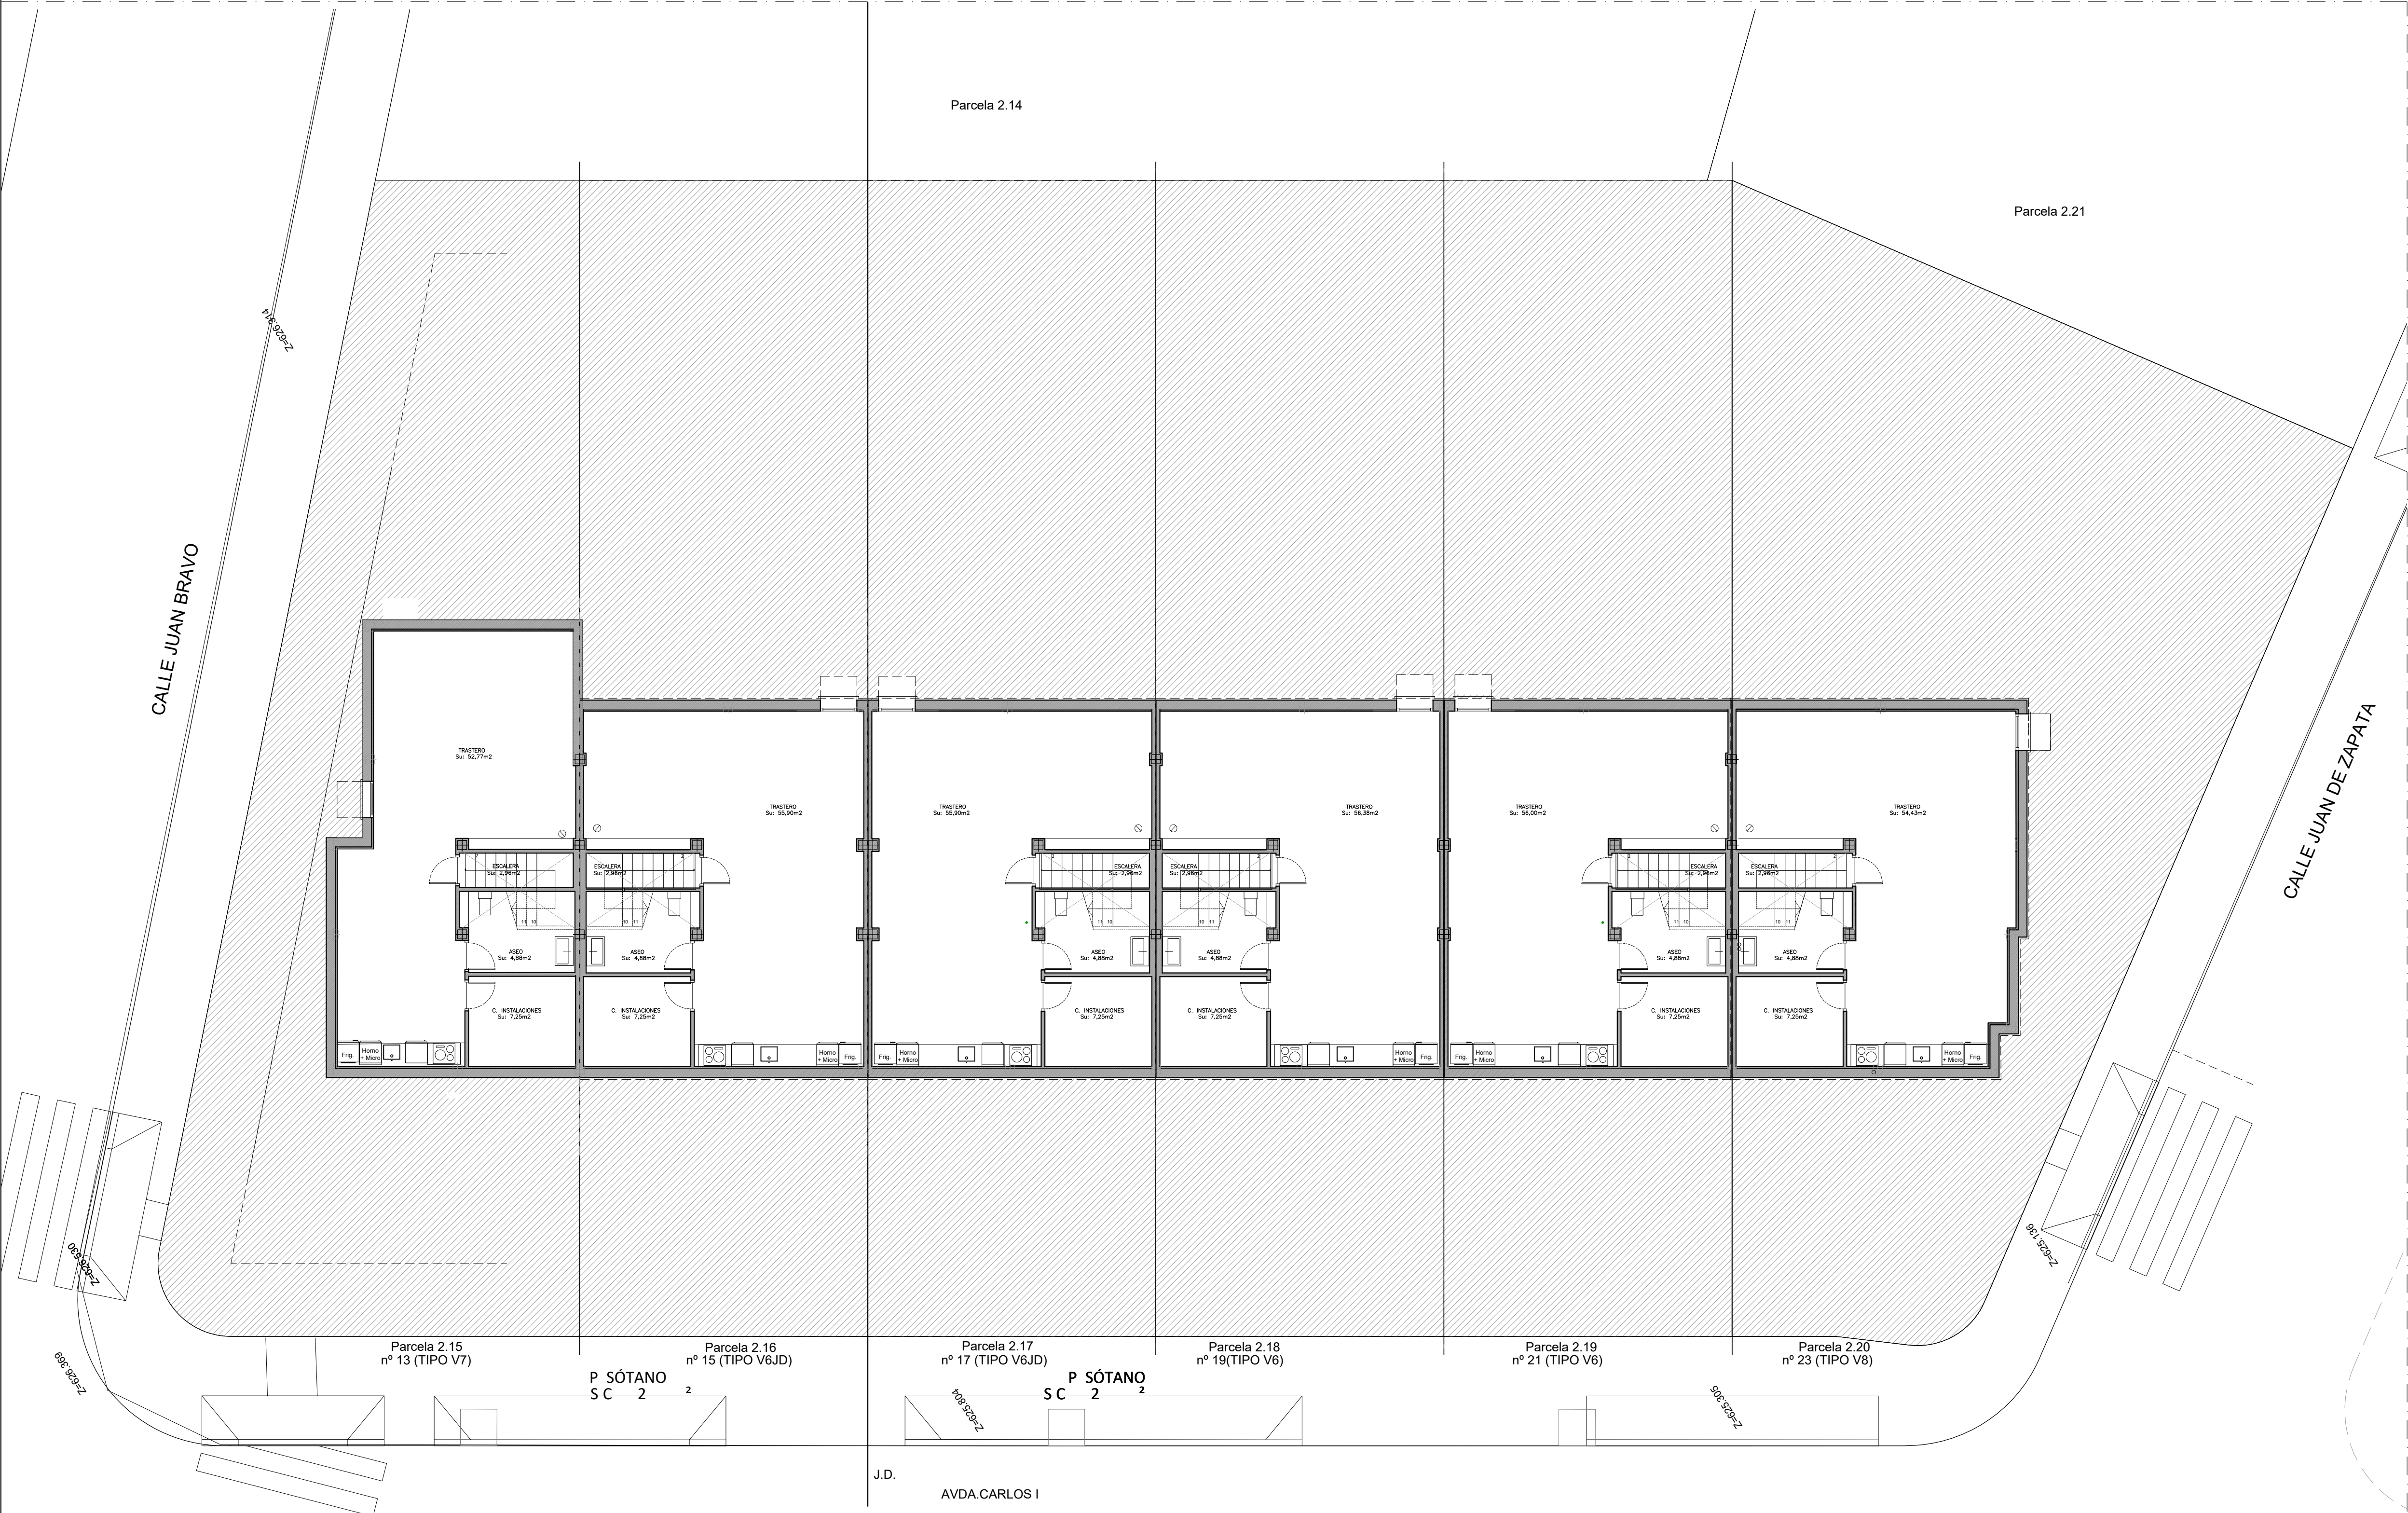

CONJUNTO DE VIVIENDAS
AVDA. CARLOS I
PLANTA SÓTANO
Escala 1:100




IMÁGENES DE CARÁCTER NO CONTRACTUAL



PROMOCIÓN DE 22 VIVIENDA UNIFAMILIARES

PP SECTOR 2A,
PARCELAS 2.1 A 2.22

TORREJÓN DE
LA CALZADA
-MADRID-

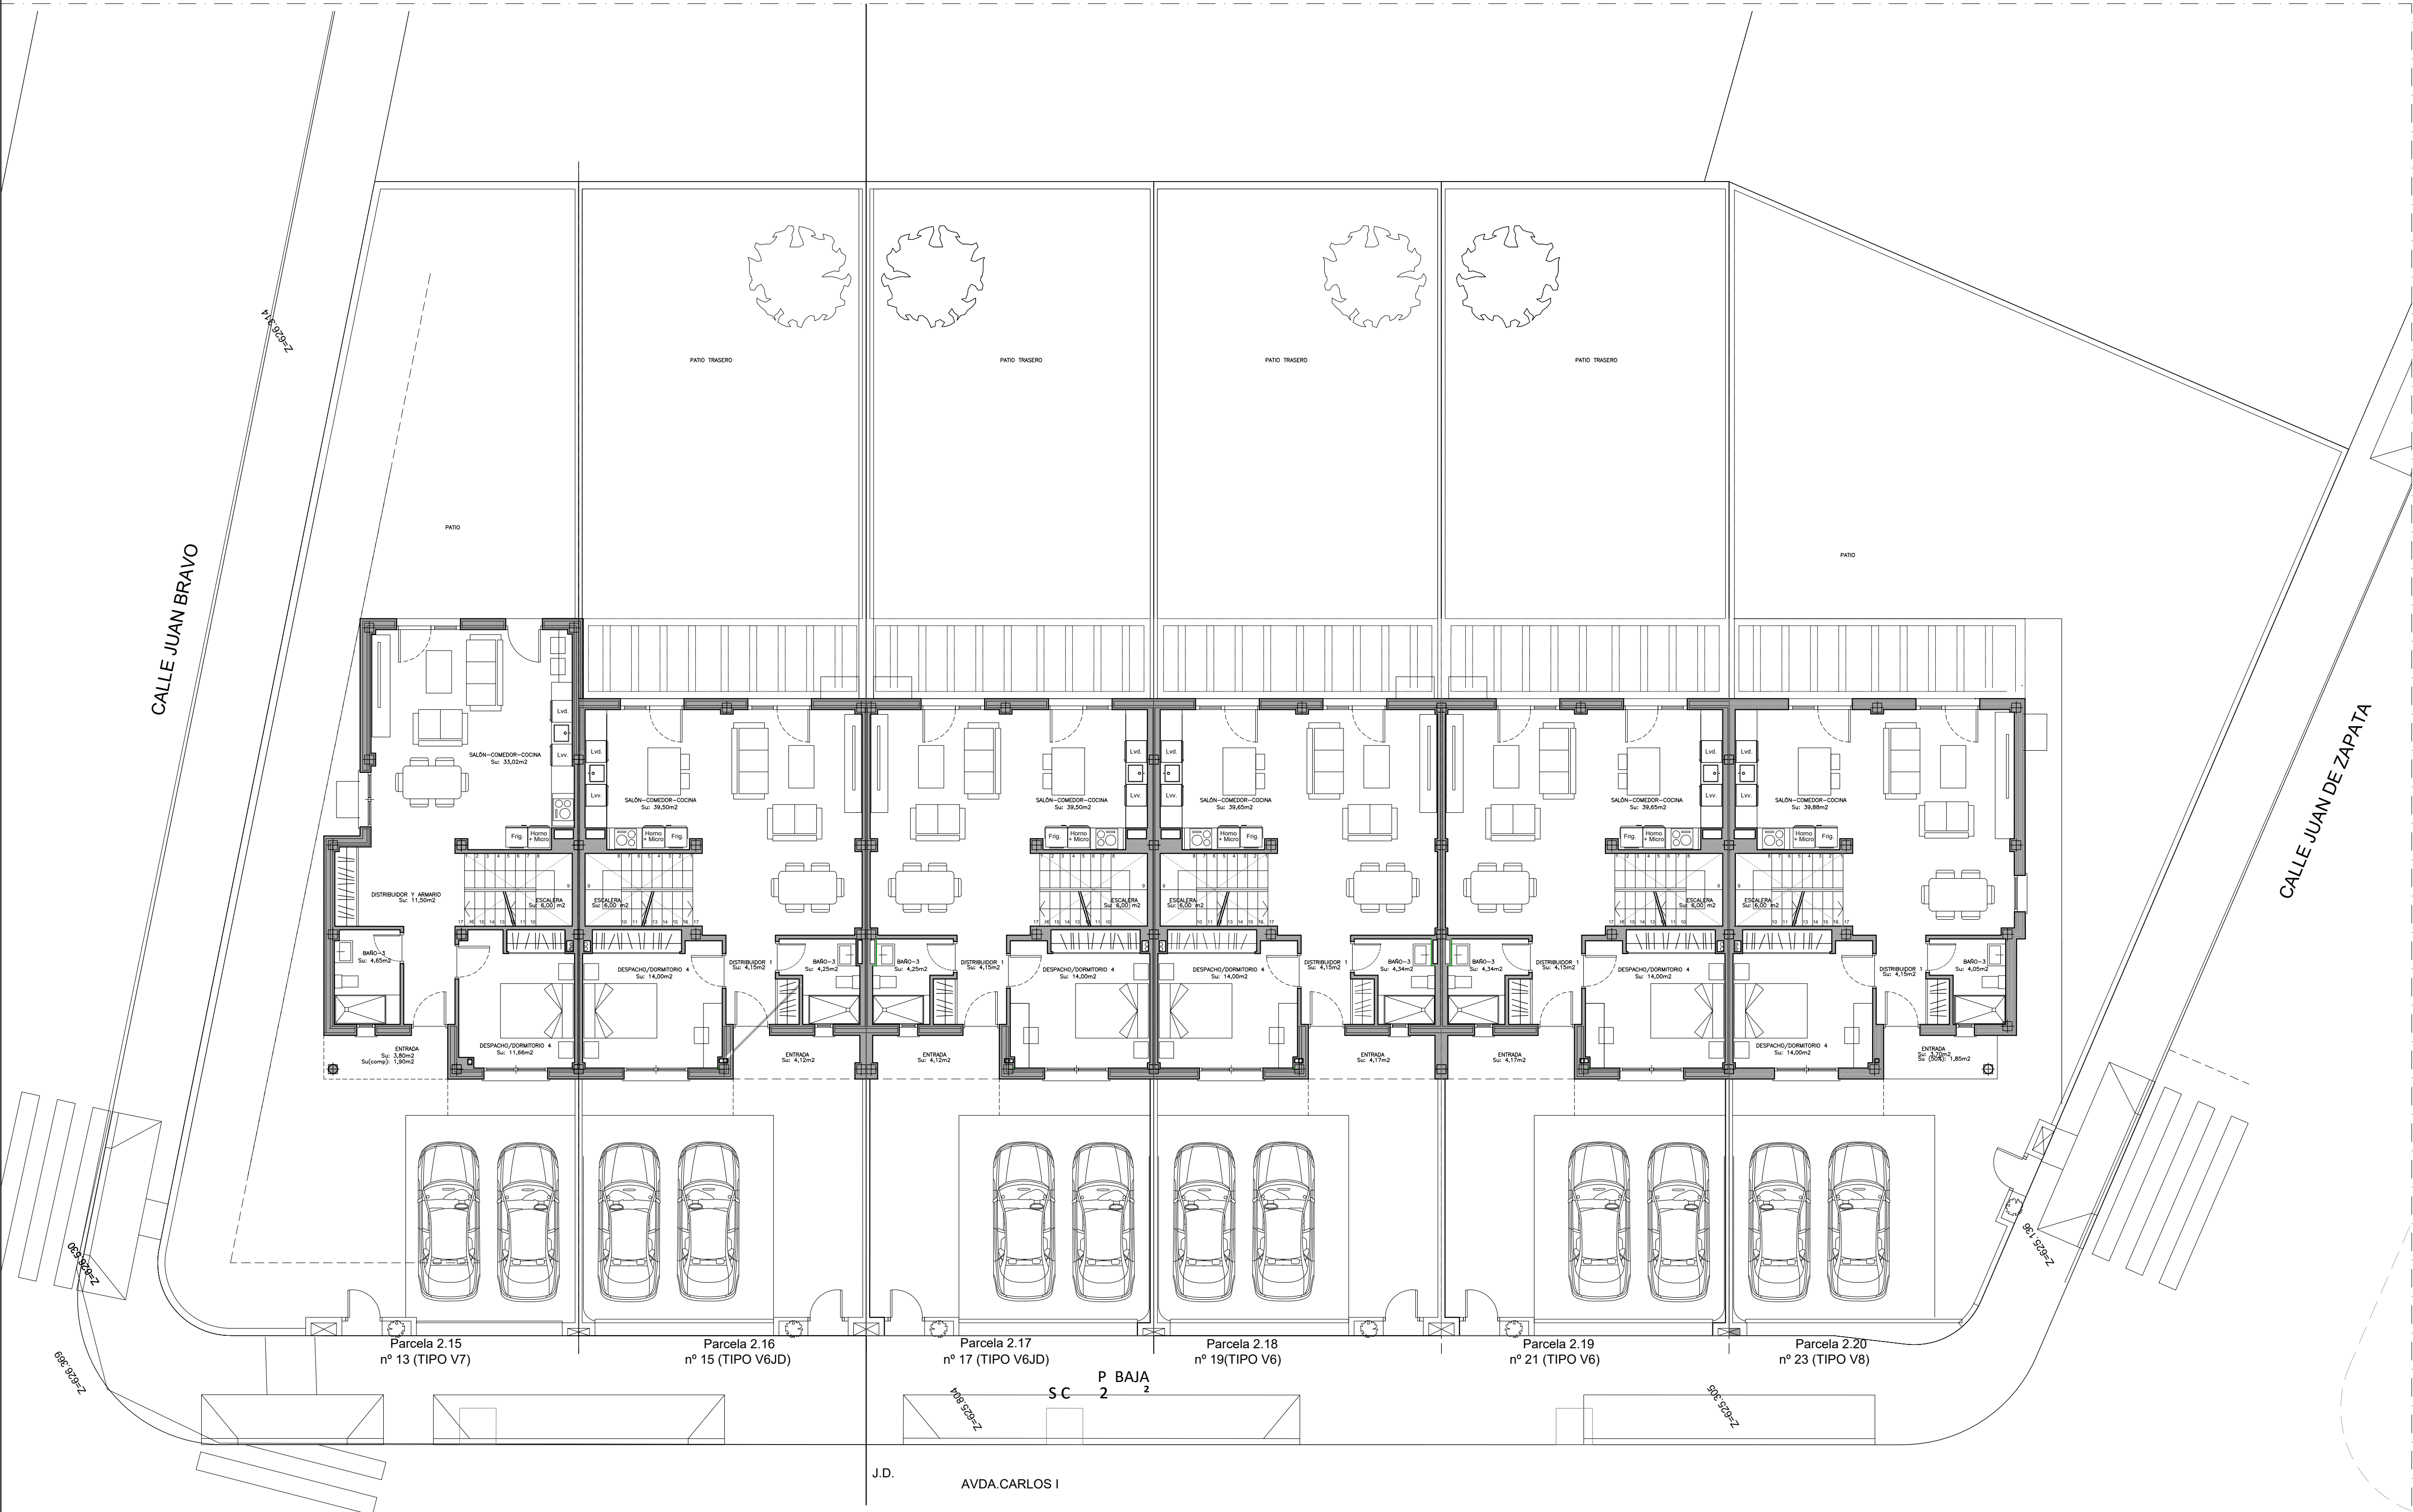

CONJUNTO DE VIVIENDAS
AVDA. CARLOS I
PLANTA BAJA
Escala 1:100




IMÁGENES DE CARÁCTER NO CONTRACTUAL



PROMOCIÓN DE 22 VIVIENDA UNIFAMILIARES

PP SECTOR 2A,
PARCELAS 2.1 A 2.22

TORREJÓN DE
LA CALZADA
-MADRID-

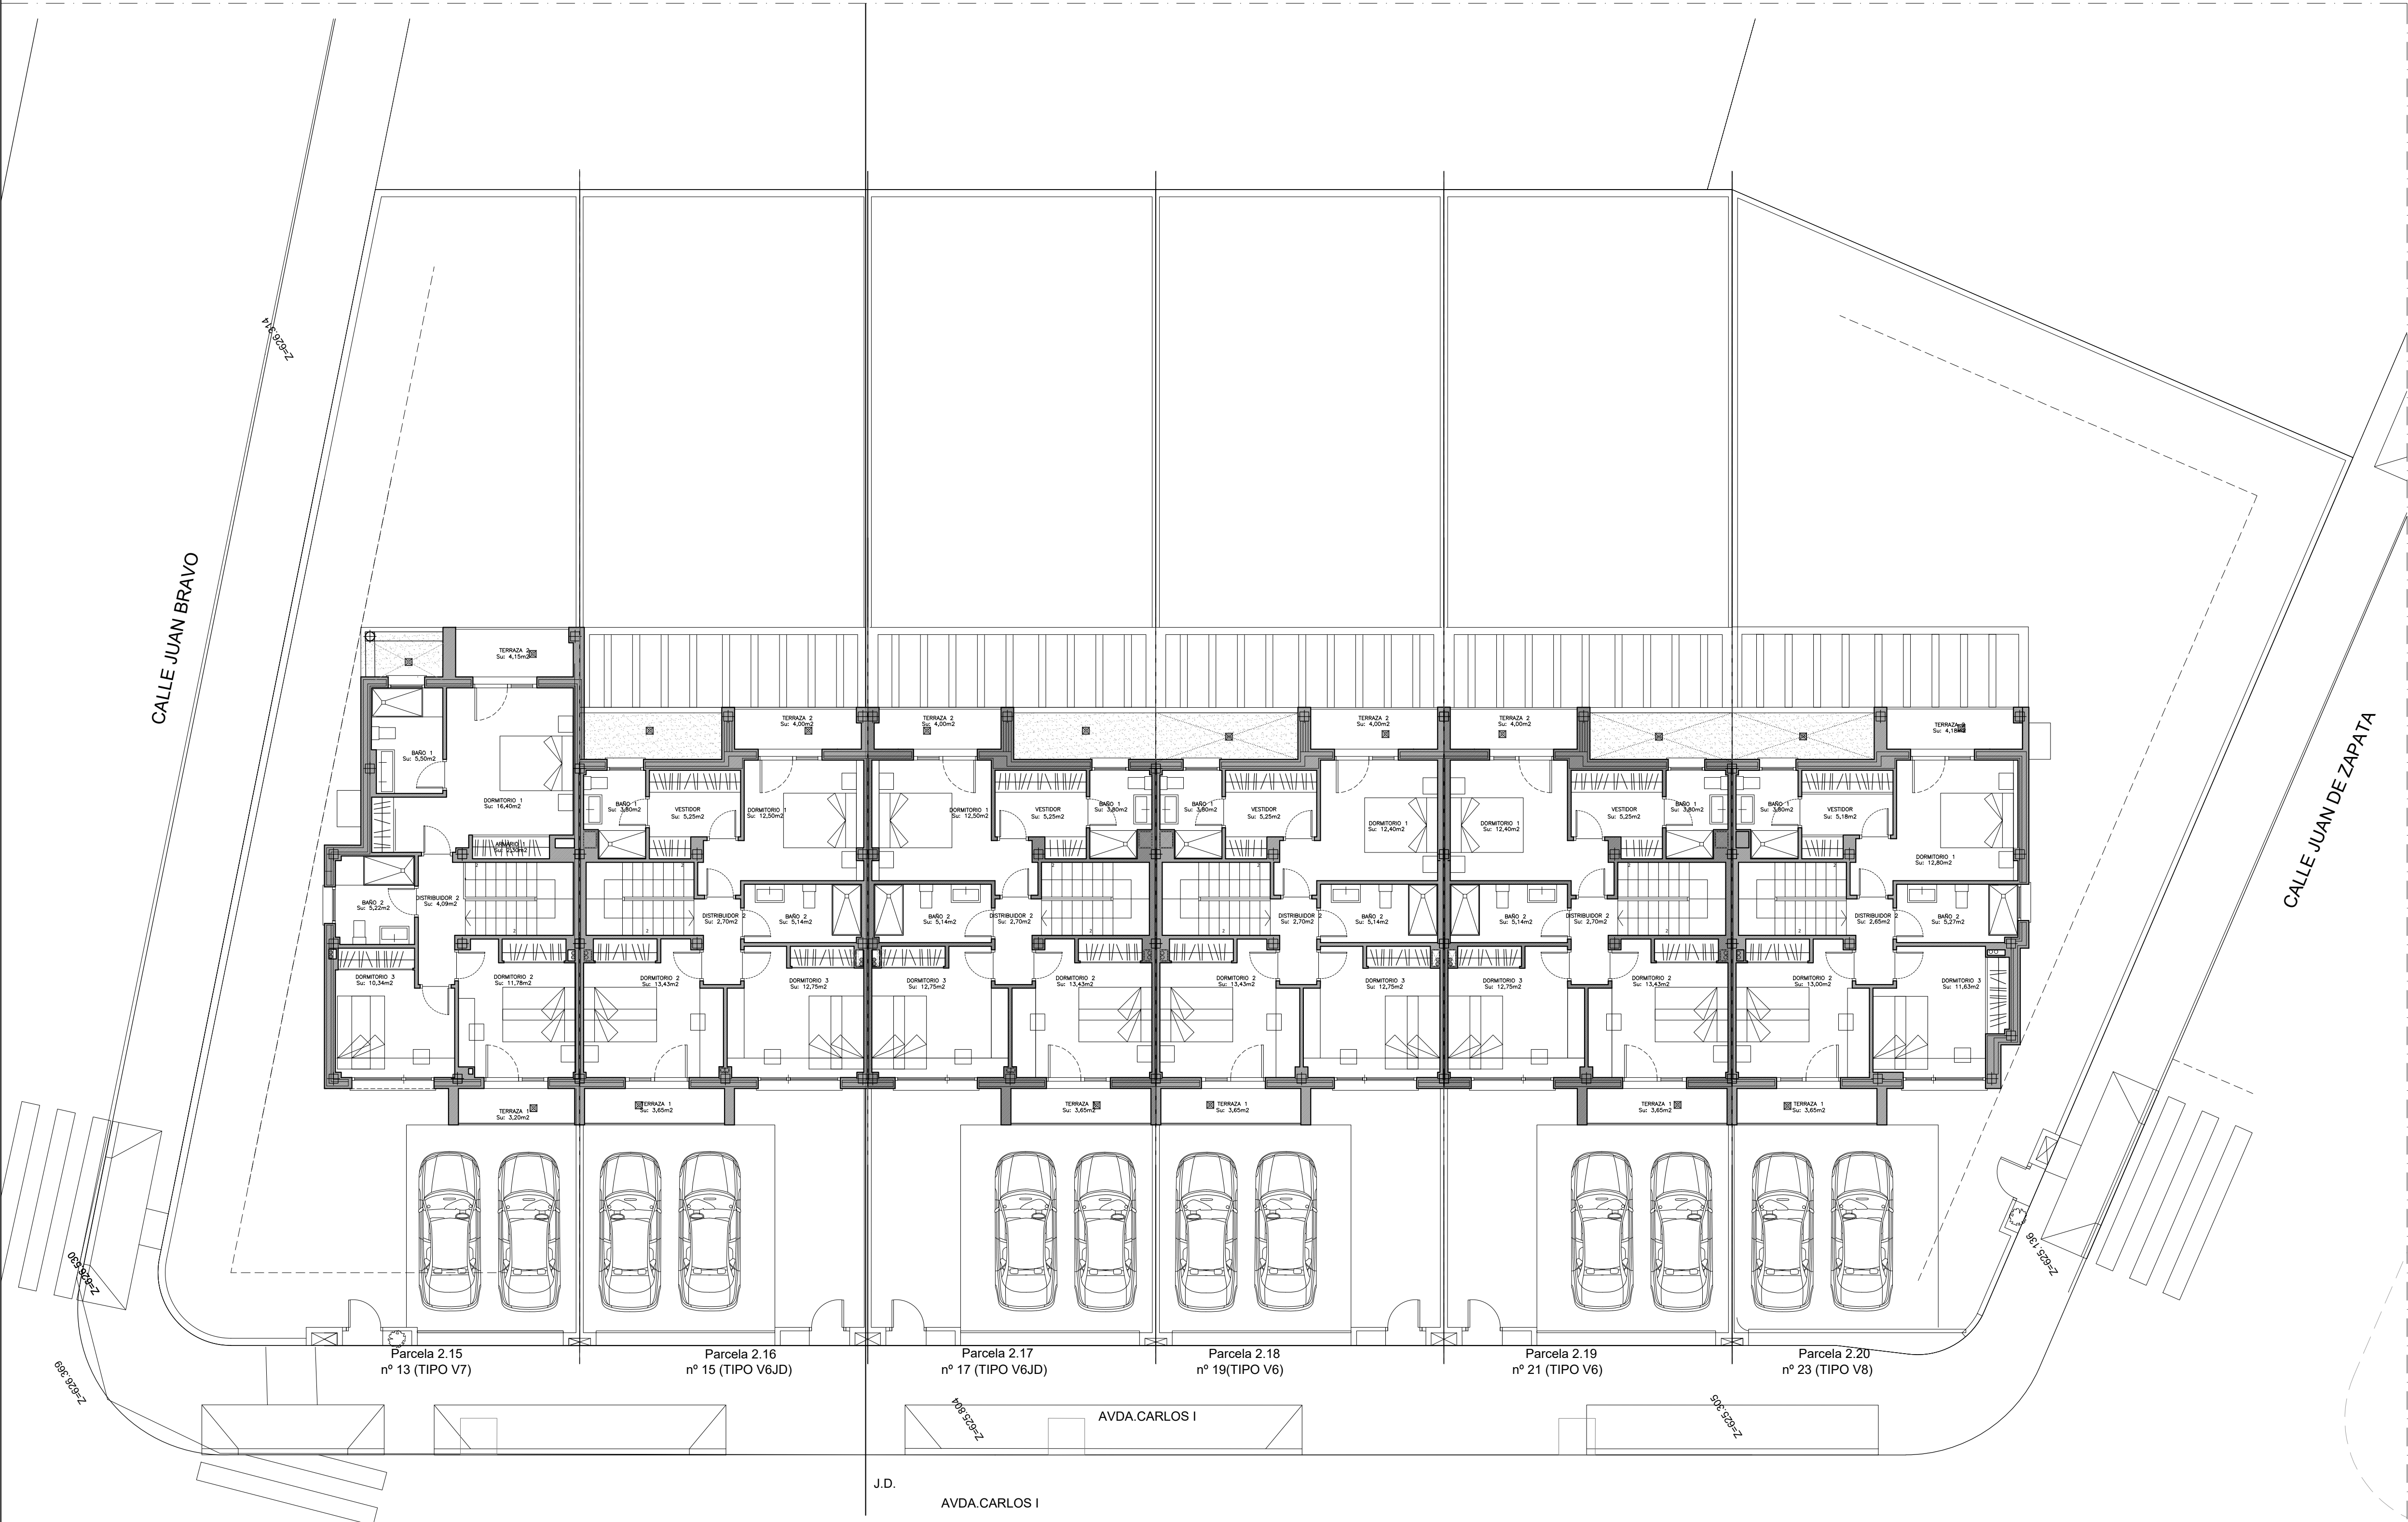

CONJUNTO DE VIVIENDAS
AVDA. CARLOS I
PLANTA PRIMERA
Escala 1:100




IMÁGENES DE CARÁCTER NO CONTRACTUAL



PROMOCIÓN DE 22 VIVIENDA UNIFAMILIARES

PP SECTOR 2A,
PARCELAS 2.1 A 2.22

TORREJÓN DE
LA CALZADA
-MADRID-

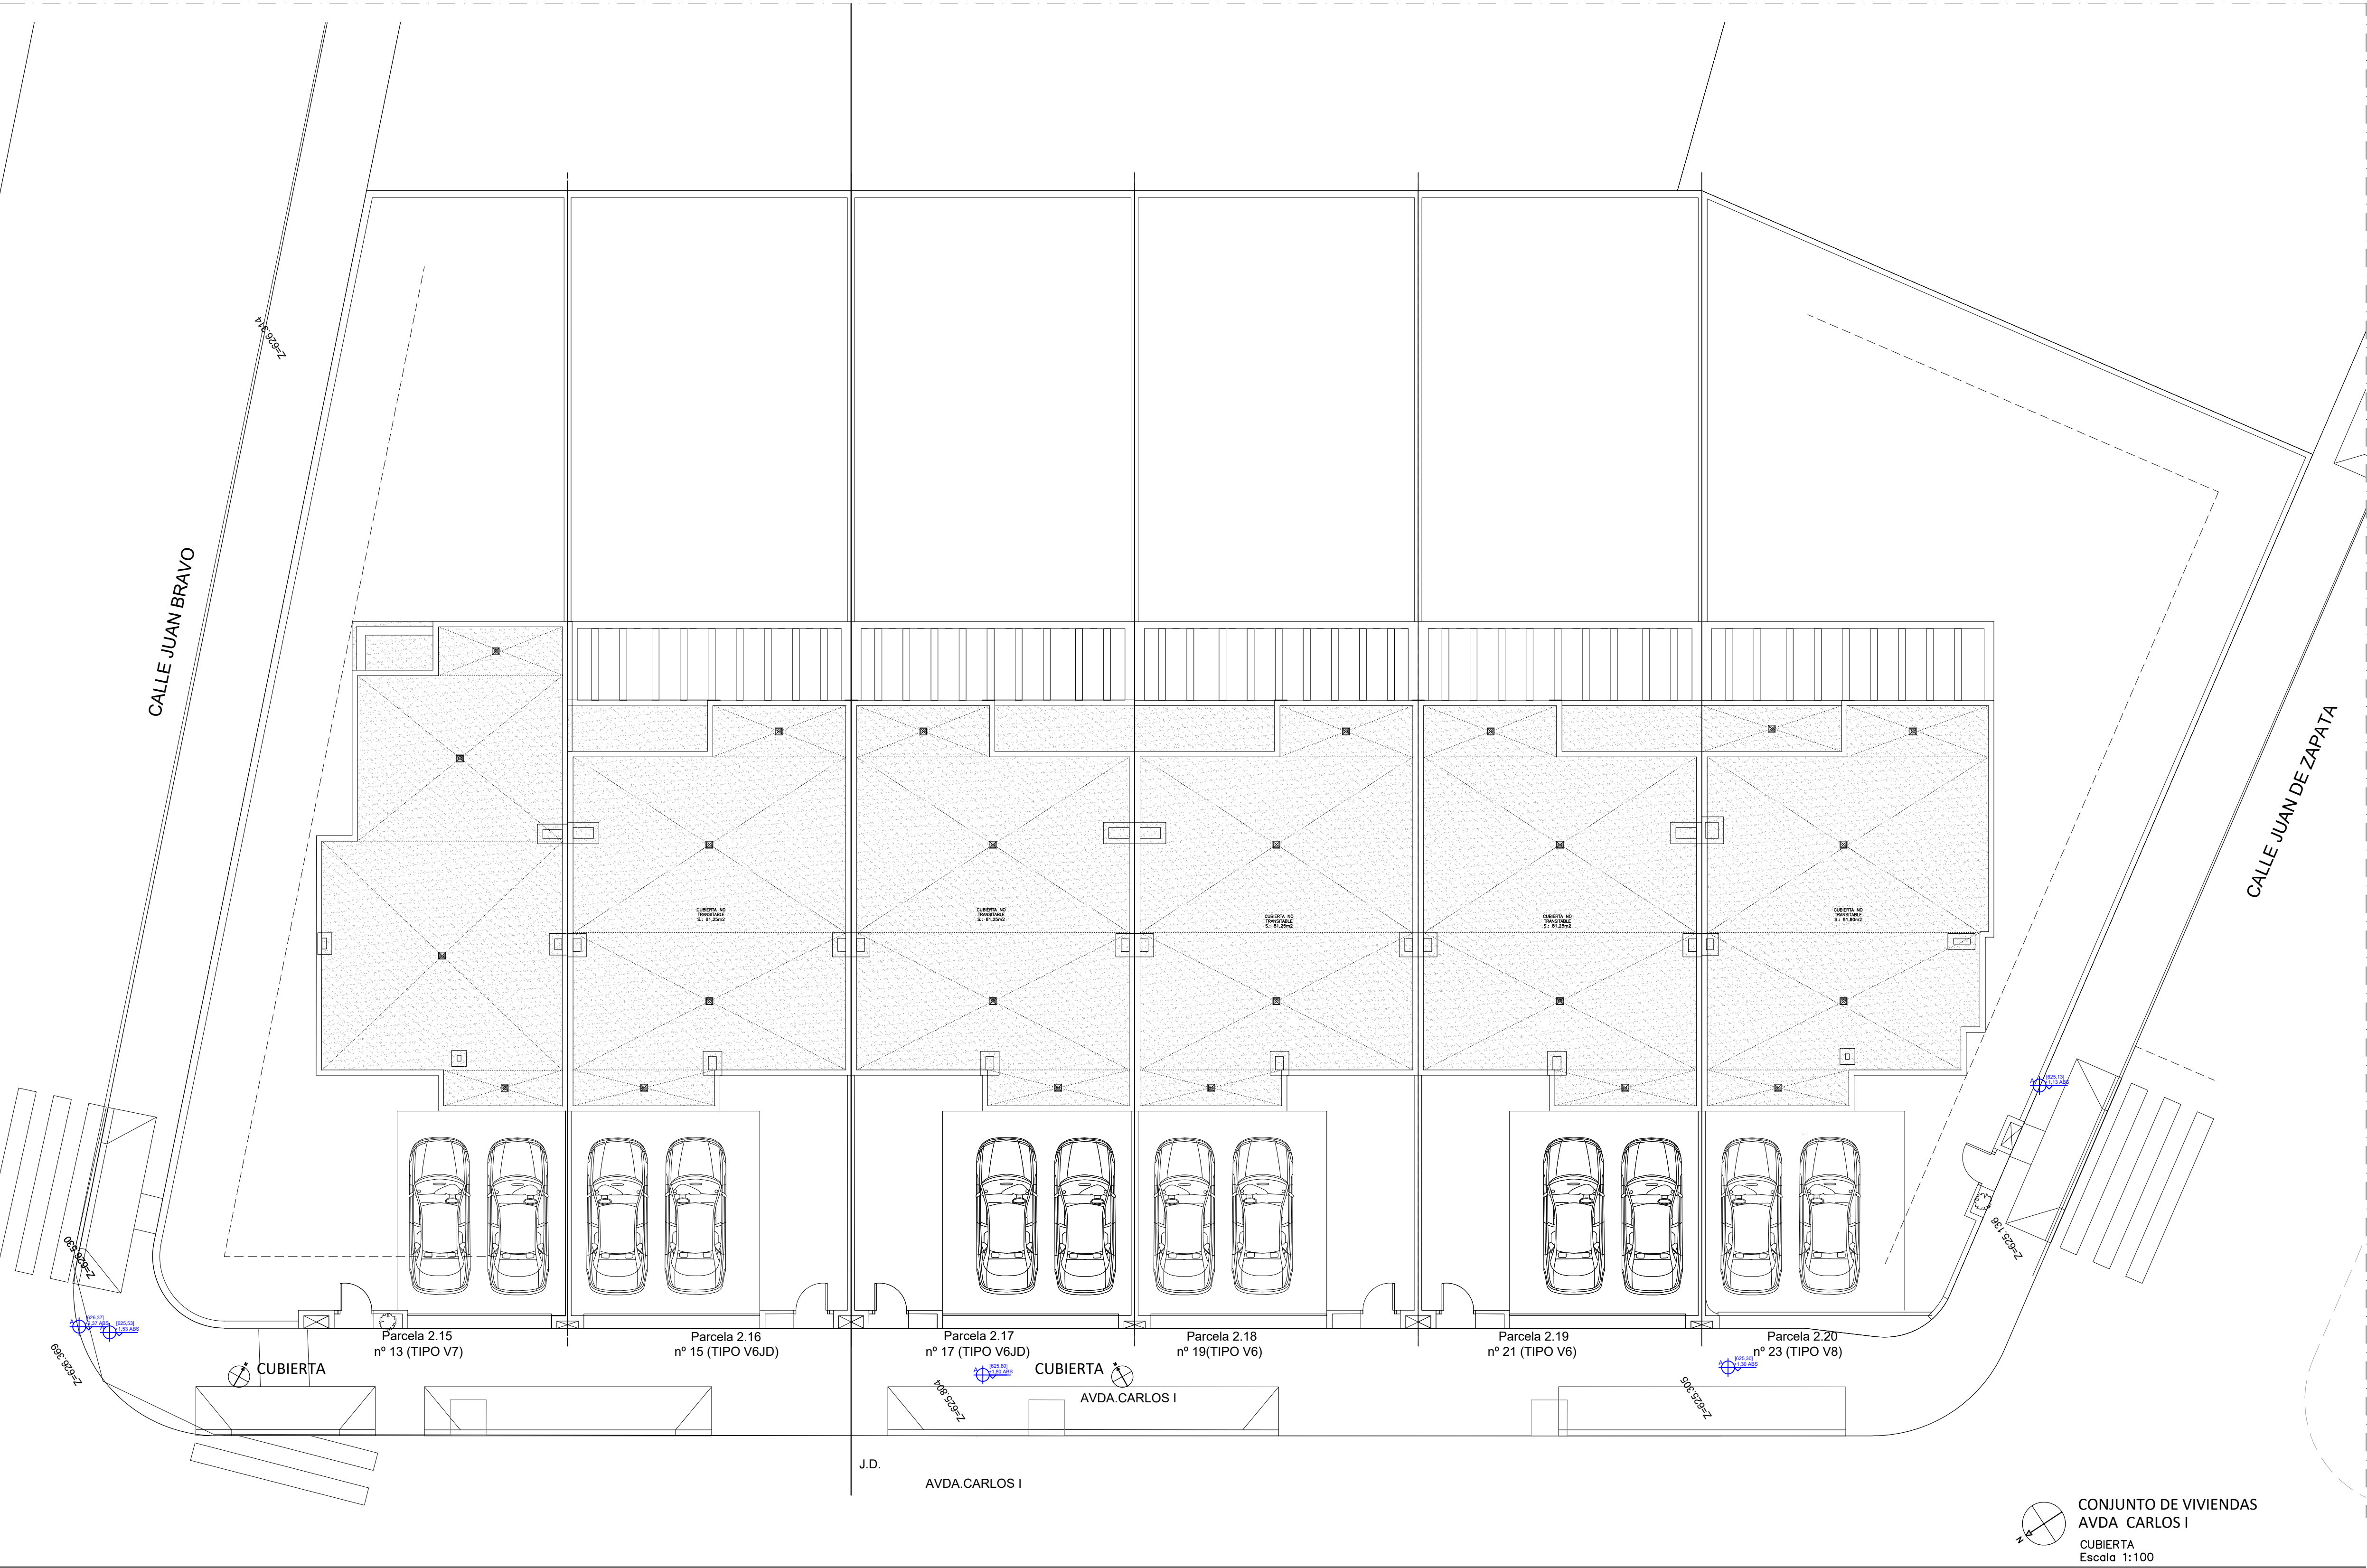

CONJUNTO DE VIVIENDAS
AVDA. CARLOS I
CUBIERTA
Escala 1:100




IMÁGENES DE CARÁCTER NO CONTRACTUAL



PROMOCIÓN DE 22 VIVIENDA UNIFAMILIARES

PP SECTOR 2A,
PARCELAS 2.1 A 2.22

TORREJÓN DE
LA CALZADA
-MADRID-

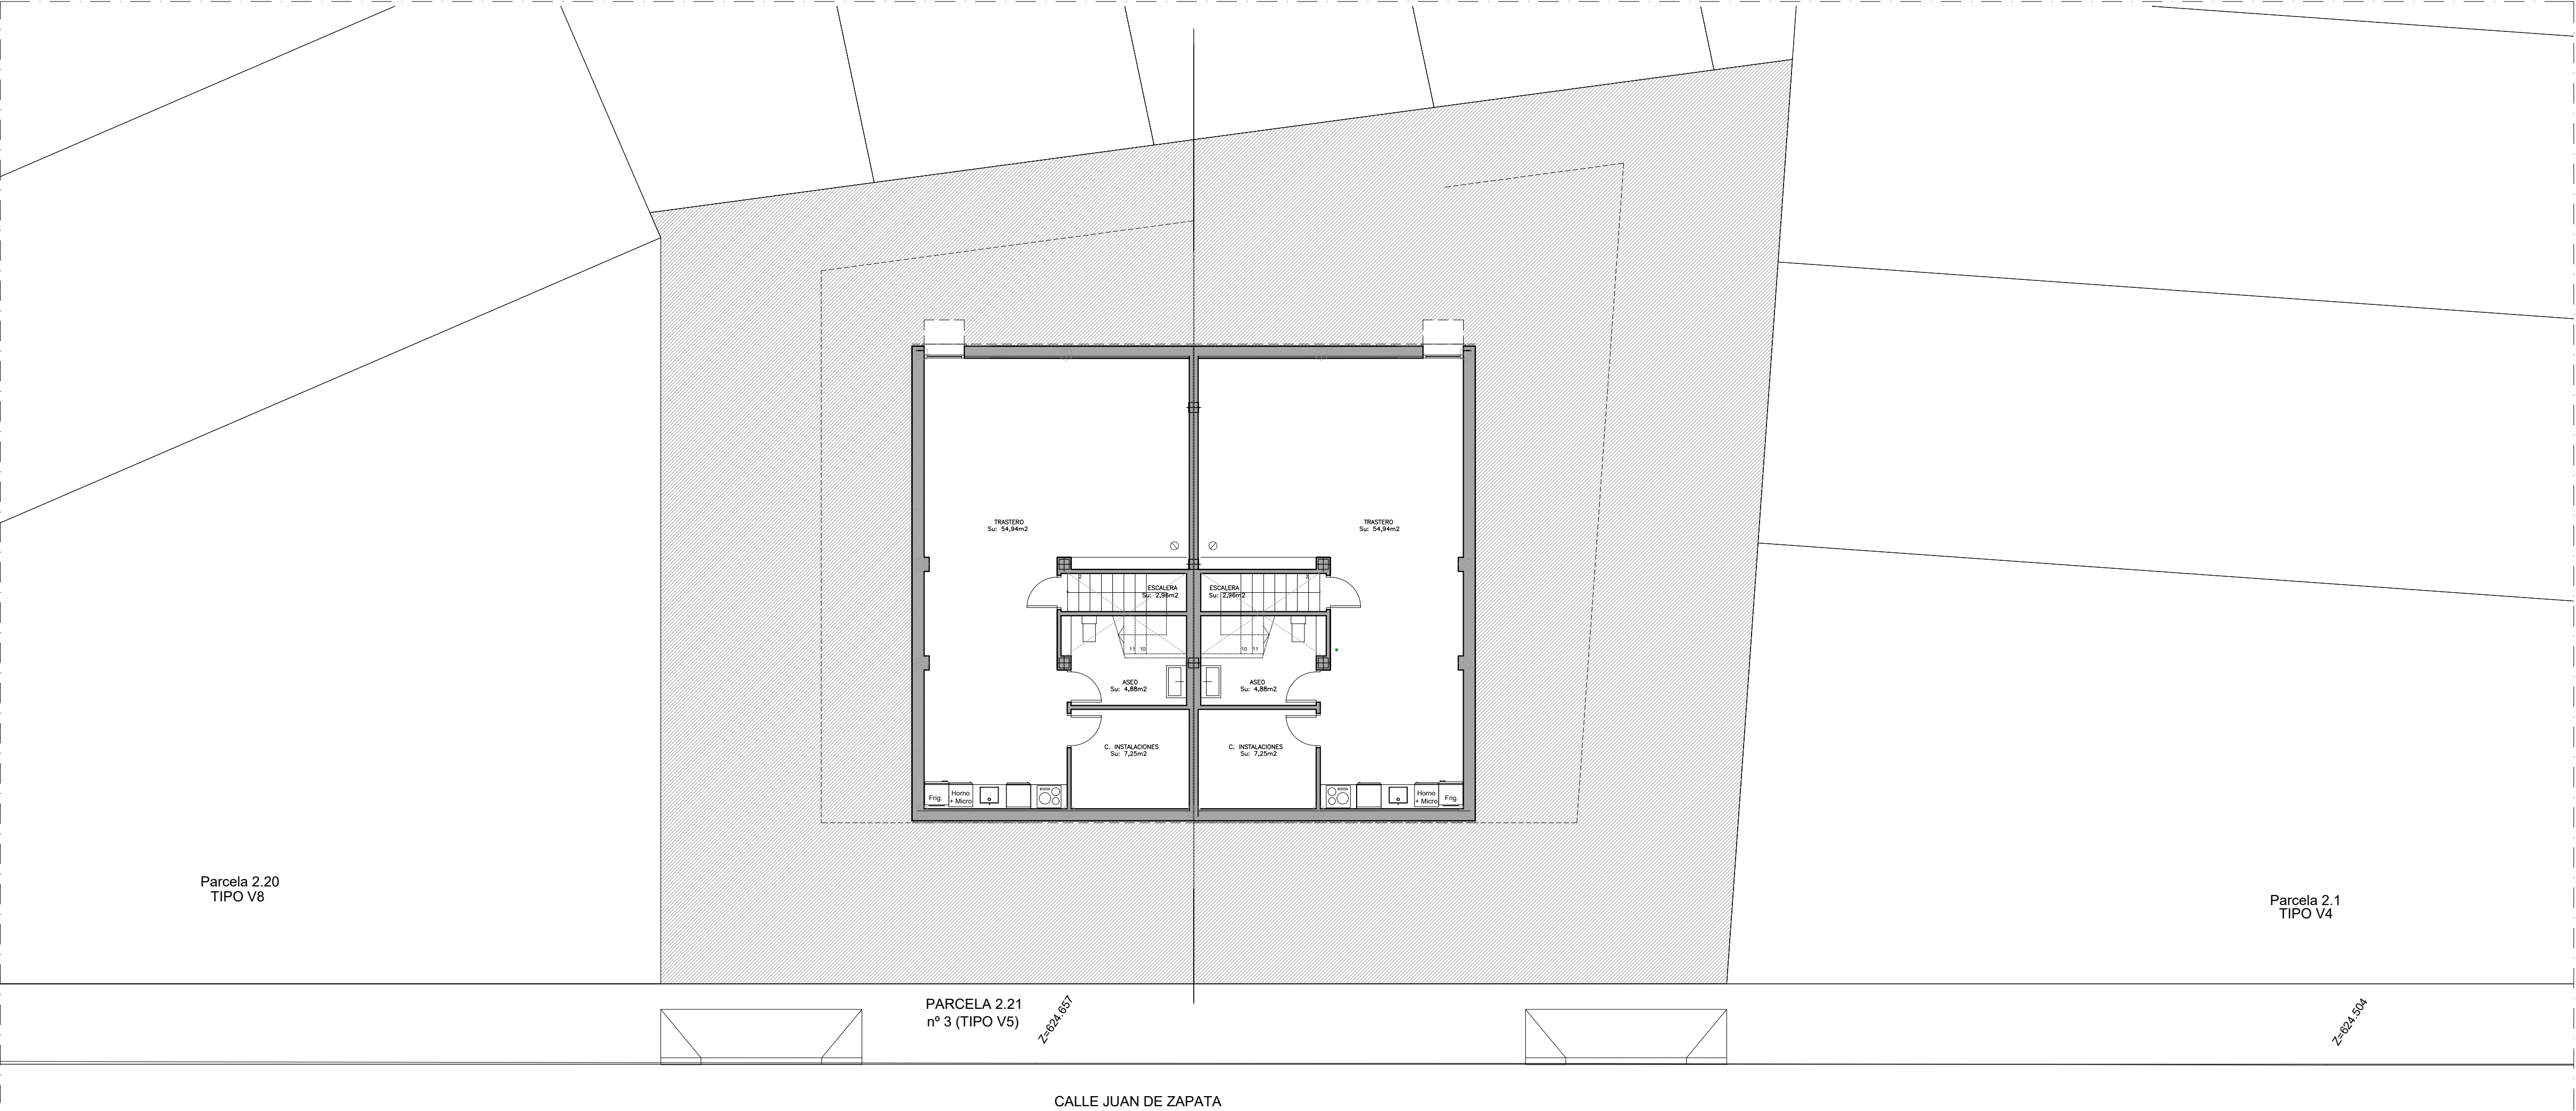

CONJUNTO DE VIVIENDAS
CALLE JUAN DE ZAPATA
PLANTA SÓTANO
Escala 1:100




IMÁGENES DE CARÁCTER NO CONTRACTUAL



PROMOCIÓN DE 22 VIVIENDA UNIFAMILIARES

PP SECTOR 2A,
PARCELAS 2.1 A 2.22

TORREJÓN DE
LA CALZADA
-MADRID-

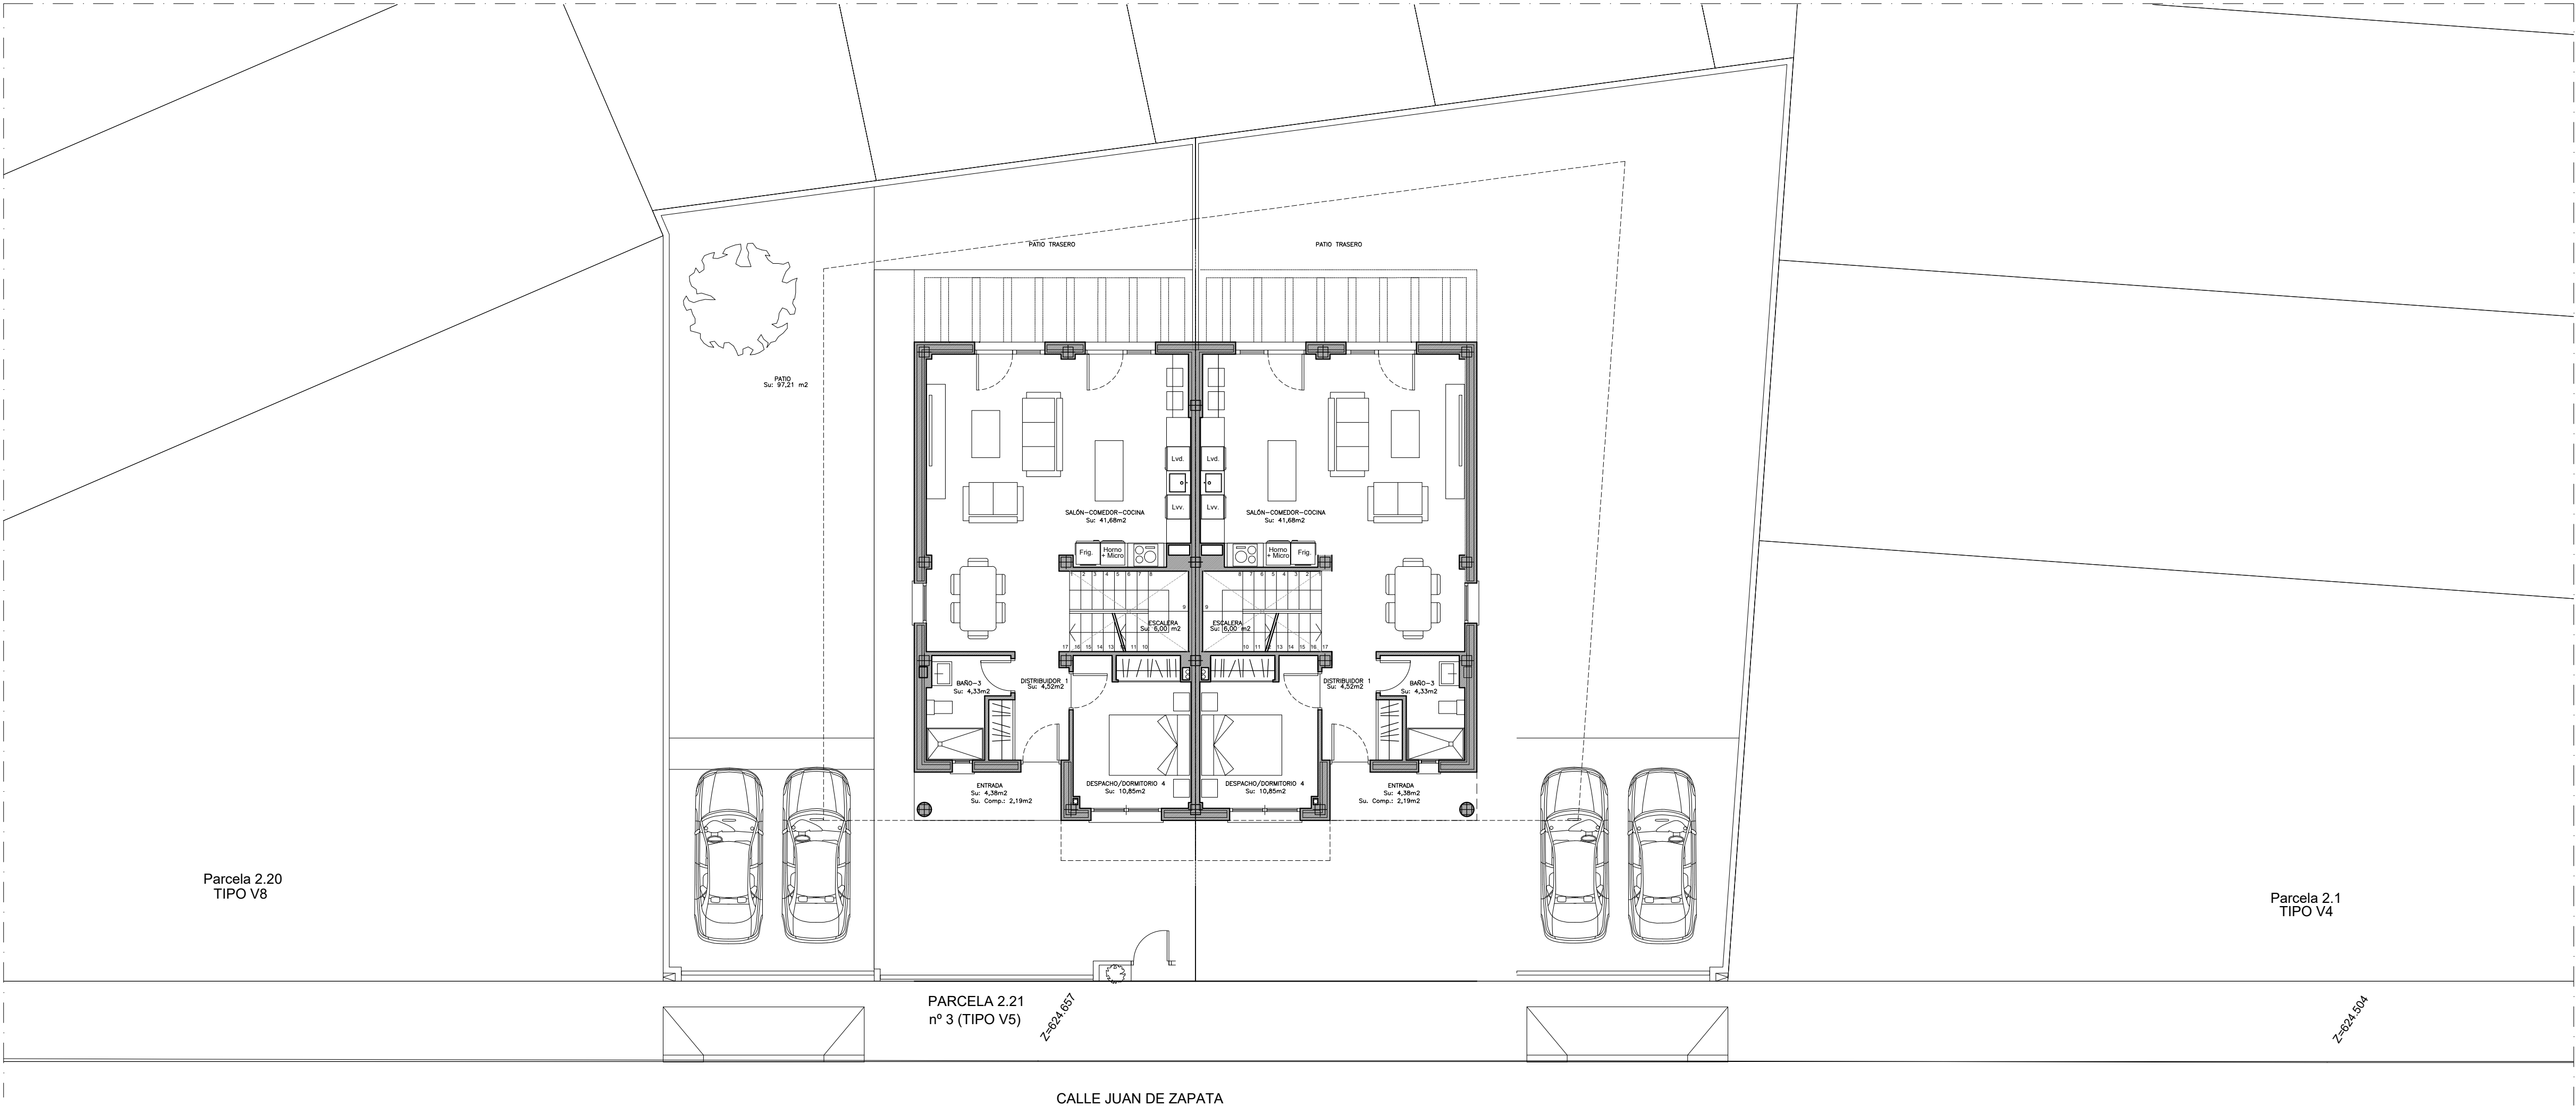

CONJUNTO DE VIVIENDAS
CALLE JUAN DE ZAPATA
PLANTA BAJA
Escala 1:100




IMÁGENES DE CARÁCTER NO CONTRACTUAL



PROMOCIÓN DE 22 VIVIENDA UNIFAMILIARES

PP SECTOR 2A,
PARCELAS 2.1 A 2.22

TORREJÓN DE
LA CALZADA
-MADRID-

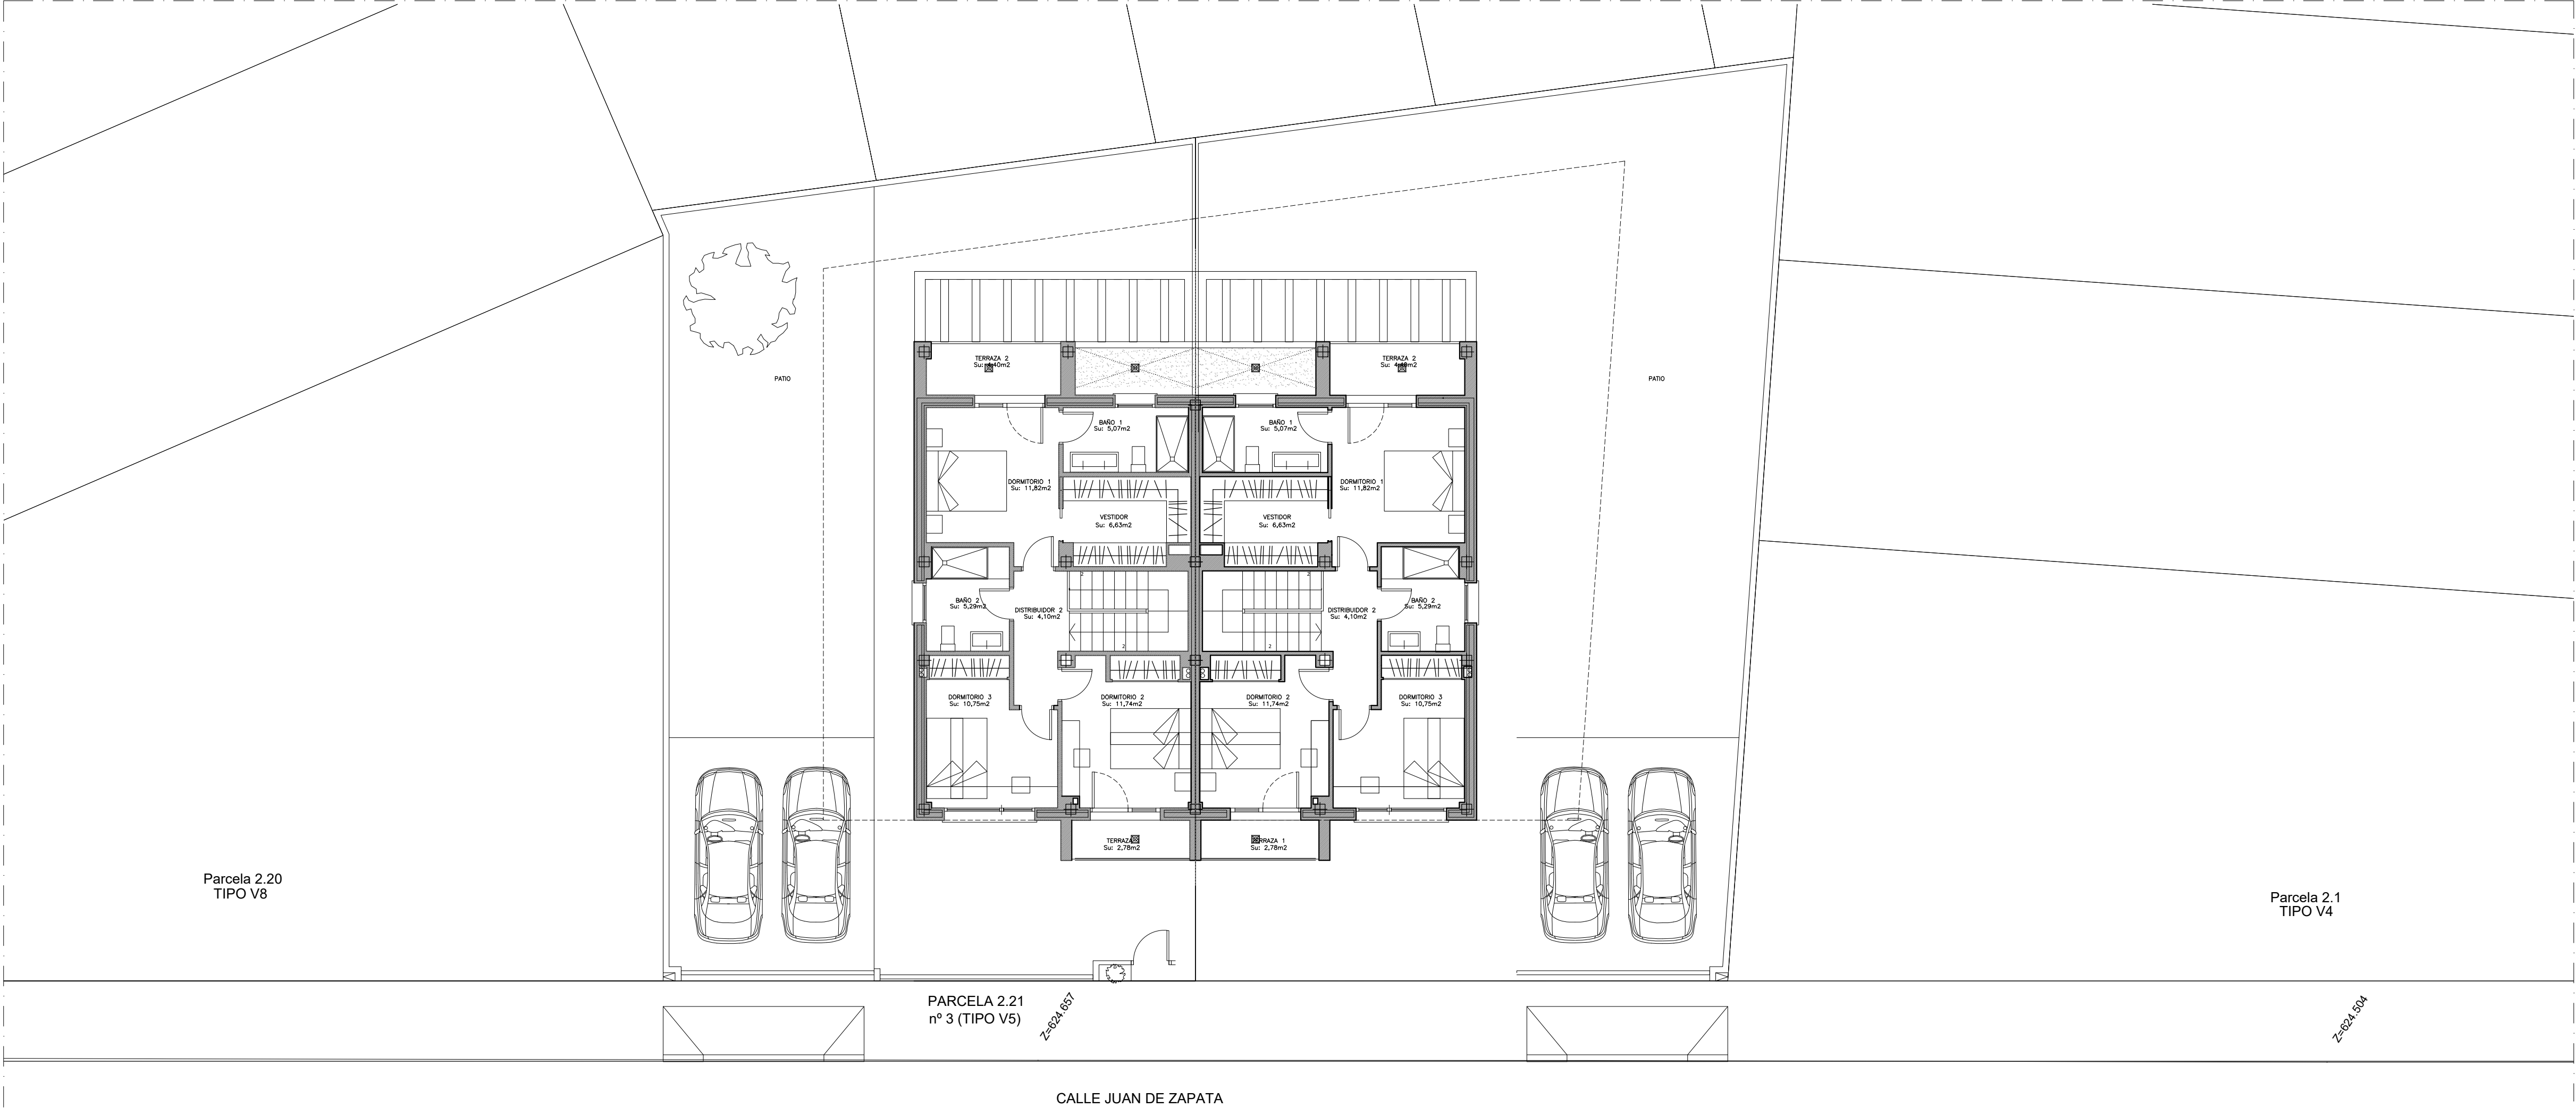

CONJUNTO DE VIVIENDAS
CALLE JUAN DE ZAPATA
PLANTA PRIMERA
Escala: 1:100



IMÁGENES DE CARÁCTER NO CONTRACTUAL




www.gruposabas.com
info@gruposabas.com

PROMOCIÓN DE 22 VIVIENDA UNIFAMILIARES

PP SECTOR 2A,
PARCELAS 2.1 A 2.22

TORREJÓN DE
LA CALZADA
-MADRID-

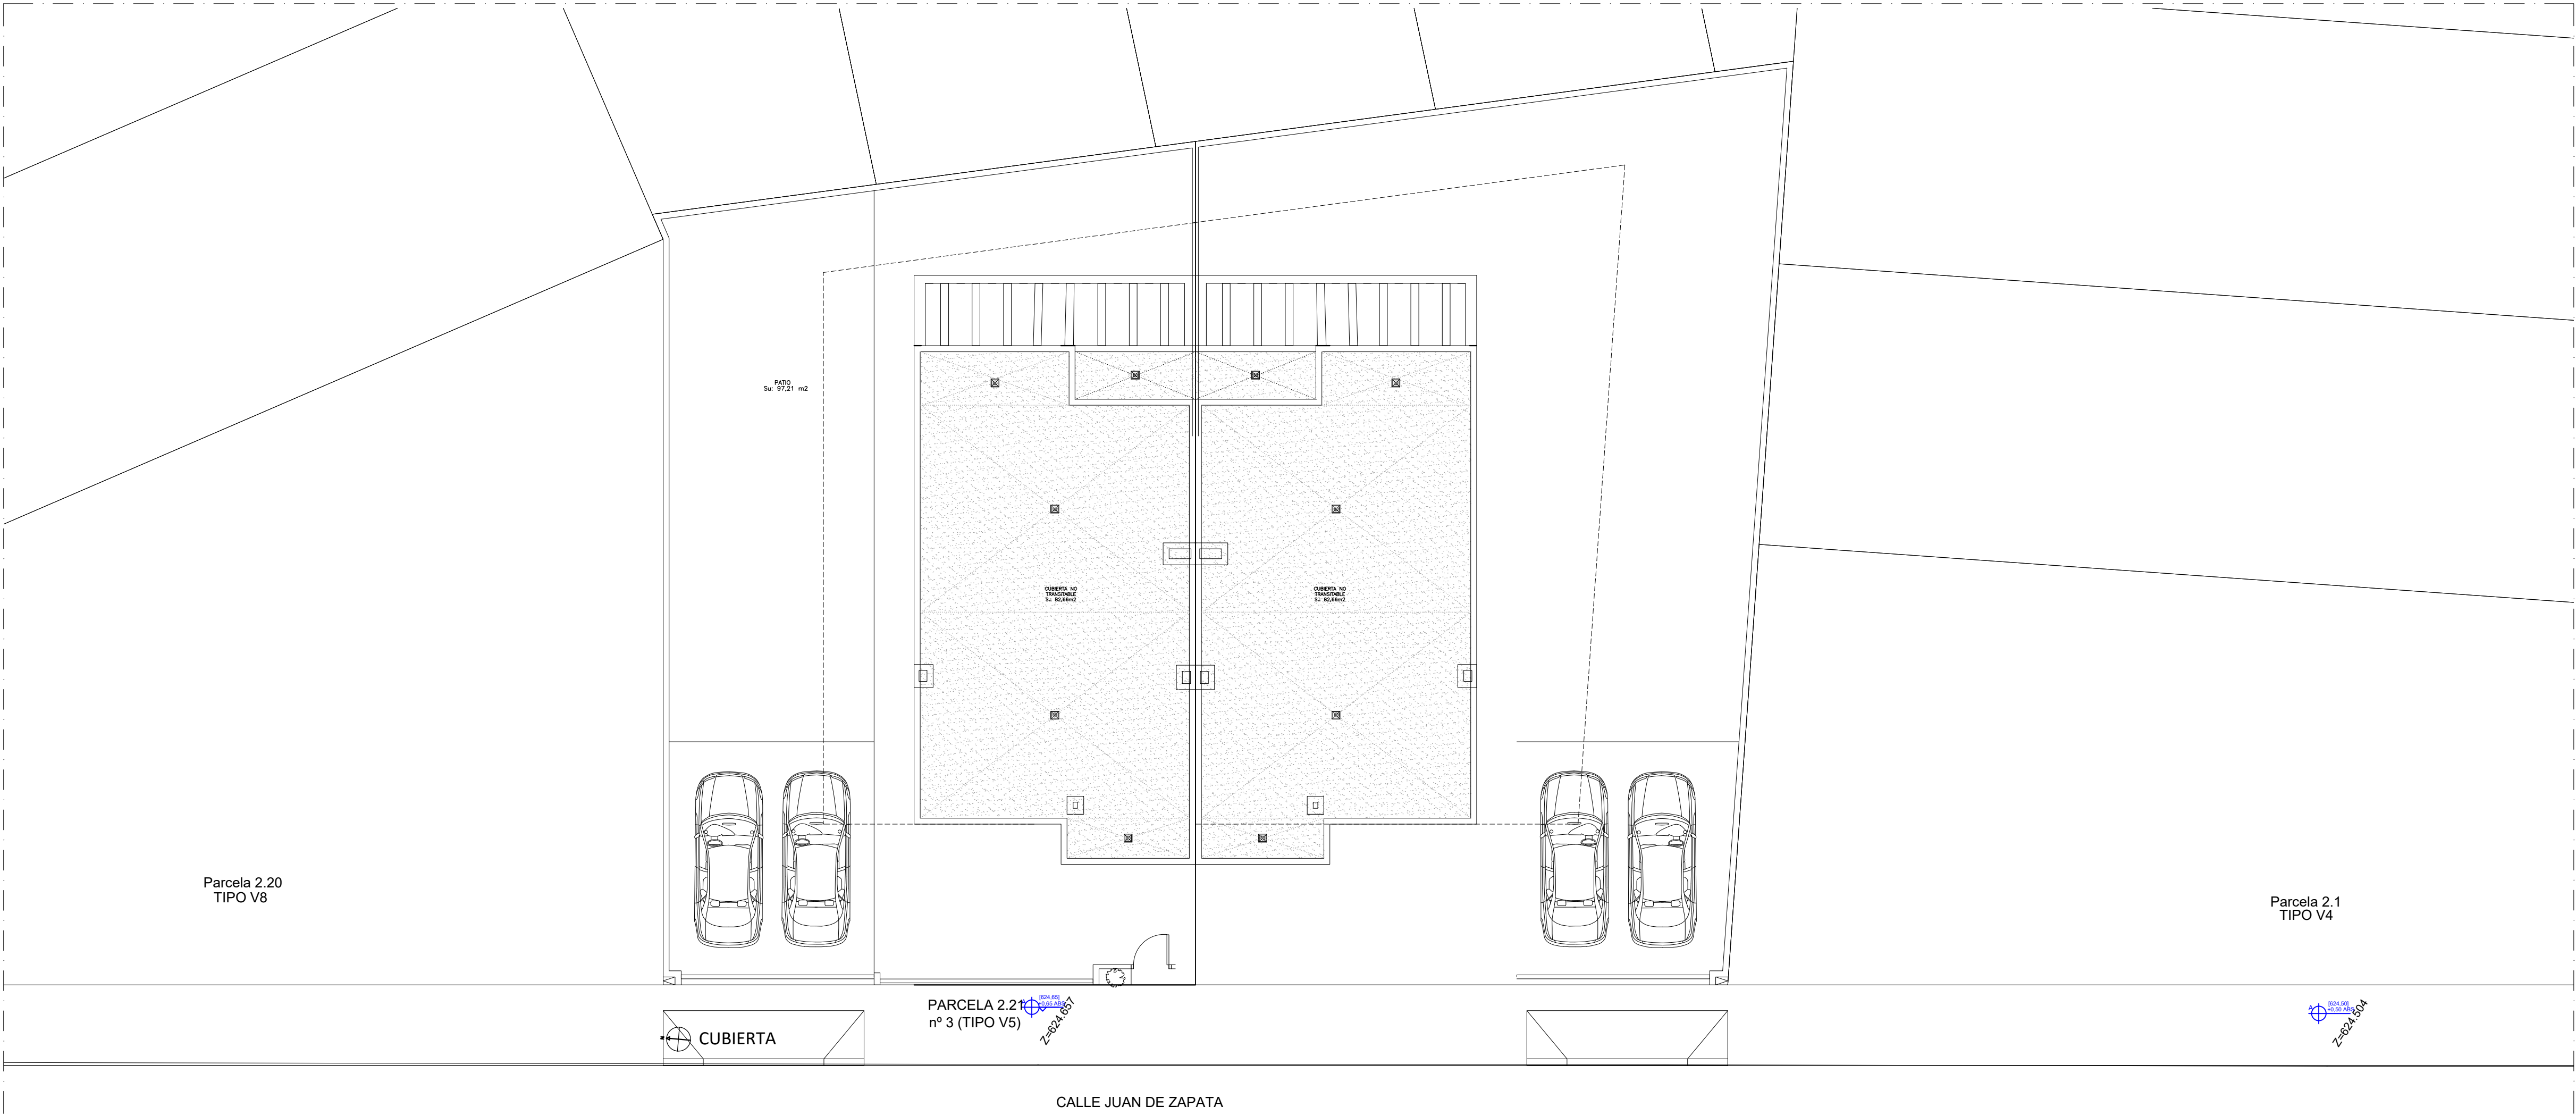

CONJUNTO DE VIVIENDAS
CALLE JUAN DE ZAPATA
CUBIERTA
Escala 1:100

22 VIVIENDAS UNIFAMILIARES

PP SECTOR 2A, PARCELAS 2.1 A 2.22.

TORREJÓN DE LA CALZADA -MADRID-

VIVIENDAS PARCELAS 2.01 A 2.11

PROMOCIÓN DE 22 VIVIENDAS UNIFAMILIARES

Parcela	Ref.Catastral	Calle	nº	Superf. Parcela	Sup. Útil Comp.	Sup. Cont Comp.	Tipo de vivienda	SU TOTAL	SC TOTAL	SC COMP (S/RASANTE)	SC (B/RASANTE)	PARCELA LIBRE (PATIO/S)
PARCELA 2.01	2400515VK3520S0001IQ	Avda. Reyes Visigodos	54	346,61	132,39	157,80	V5	201,78	239,50	157,80	81,70	265,76
PARCELA 2.02	2400514VK3520S0001XQ	Avda. Reyes Visigodos	52	250,66	136,06	157,80	V1	206,85	239,00	157,80	81,20	168,76
PARCELA 2.03	2400513VK3520S0001DQ	Avda. Reyes Visigodos	50	250,95	136,06	157,80	V1	206,85	239,00	157,80	81,20	169,05
PARCELA 2.04	2400512VK3520S0001RQ	Avda. Reyes Visigodos	48	251,07	135,67	157,80	V2	205,76	239,00	157,80	81,20	169,17
PARCELA 2.05	2400511VK3520S0001KQ	Avda. Reyes Visigodos	46	250,90	135,67	157,80	V2	205,76	239,00	157,80	81,20	169,00
PARCELA 2.06	2400510VK3520S0001OQ	Avda. Reyes Visigodos	44	250,72	136,06	157,80	V1	206,85	239,00	157,80	81,20	168,82
PARCELA 2.07	2400509VK3520S0001RQ	Avda. Reyes Visigodos	42	250,54	136,06	157,80	V1	206,85	239,00	157,80	81,20	168,64
PARCELA 2.08	2400508VK3520S0001KQ	Avda. Reyes Visigodos	40	250,37	136,06	157,80	V1	206,85	239,00	157,80	81,20	168,47
PARCELA 2.09	2400507VK3520S0001OQ	Avda. Reyes Visigodos	38	271,86	131,48	157,80	V3	198,24	237,65	157,80	79,85	192,71
PARCELA 2.10	2400506VK3520S0001MQ	Calle Juan Bravo	22	280,75	131,48	157,80	V3	198,24	237,65	157,80	79,85	201,60
PARCELA 2.11	2400505VK3520S0001FQ	Calle Juan Bravo	20	262,74	136,06	157,80	V1	206,85	239,00	157,80	81,20	180,84

22 VIVIENDAS UNIFAMILIARES
PP SECTOR 2A, PARCELAS 2.1 A 2.22.
TORREJÓN DE LA CALZADA -MADRID-

VIVIENDAS PARCELAS 2.12 A 2.22

PROMOCIÓN DE 22 VIVIENDAS UNIFAMILIARES

Parcela	Ref.Catastral	Calle	nº	Superf. Parcela	Sup. Útil Comp.	Sup. Cont Comp.	Tipo de vivienda	SU TOTAL	SC TOTAL	SC COMP (S/RASANTE)	SC (B/RASANTE)	PARCELA LIBRE (PATIO/S)
PARCELA 2.12	2400504VK3520S0001TQ	Calle Juan Bravo	18	259,06	136,06	157,80	V1	206,85	239,00	157,80	81,20	177,16
PARCELA 2.13	2400503VK3520S0001LQ	Calle Juan Bravo	16	255,39	136,06	157,80	V1	206,85	239,00	157,80	81,20	173,49
PARCELA 2.14	2400502VK3520S0001PQ	Calle Juan Bravo	14	331,43	132,61	157,80	V4	202,25	239,00	157,80	81,20	249,53
PARCELA 2.15	2400501VK3520S0001QQ	Avda. Carlos I	13	277,82	131,71	157,80	V7	199,57	239,13	157,80	81,33	197,30
PARCELA 2.16	2400522VK3520S0001ZQ	Avda. Carlos I	15	250,43	135,24	157,80	V6JD	206,23	239,96	157,80	82,16	167,88
PARCELA 2.17	2400521VK3520S0001SQ	Avda. Carlos I	17	250,43	135,24	157,80	V6JD	206,23	239,96	157,80	82,16	167,88
PARCELA 2.18	2400520VK3520S0001EQ	Avda. Carlos I	19	250,43	135,43	157,80	V6	206,90	239,96	157,80	82,16	167,88
PARCELA 2.19	2400519VK3520S0001ZQ	Avda. Carlos I	21	250,43	135,43	157,80	V6	206,90	239,96	157,80	82,16	167,88
PARCELA 2.20	2400518VK3520S0001SQ	Avda. Carlos I	23	349,48	132,09	157,80	V8	201,61	239,95	157,80	82,15	267,88
PARCELA 2.21	2400517VK3520S0001EQ	Juan de Zapata	3	266,23	132,15	157,80	V9	202,18	240,40	157,80	82,60	185,13
PARCELA 2.22	2400516VK3520S0001JQ	Juan de Zapata	5	308,28	132,15	157,80	V9	202,18	240,40	157,80	82,60	227,18