




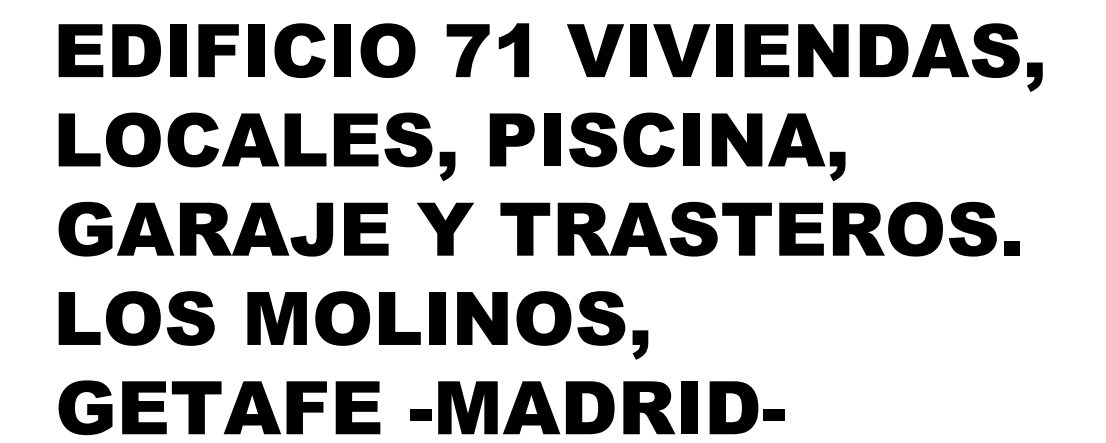


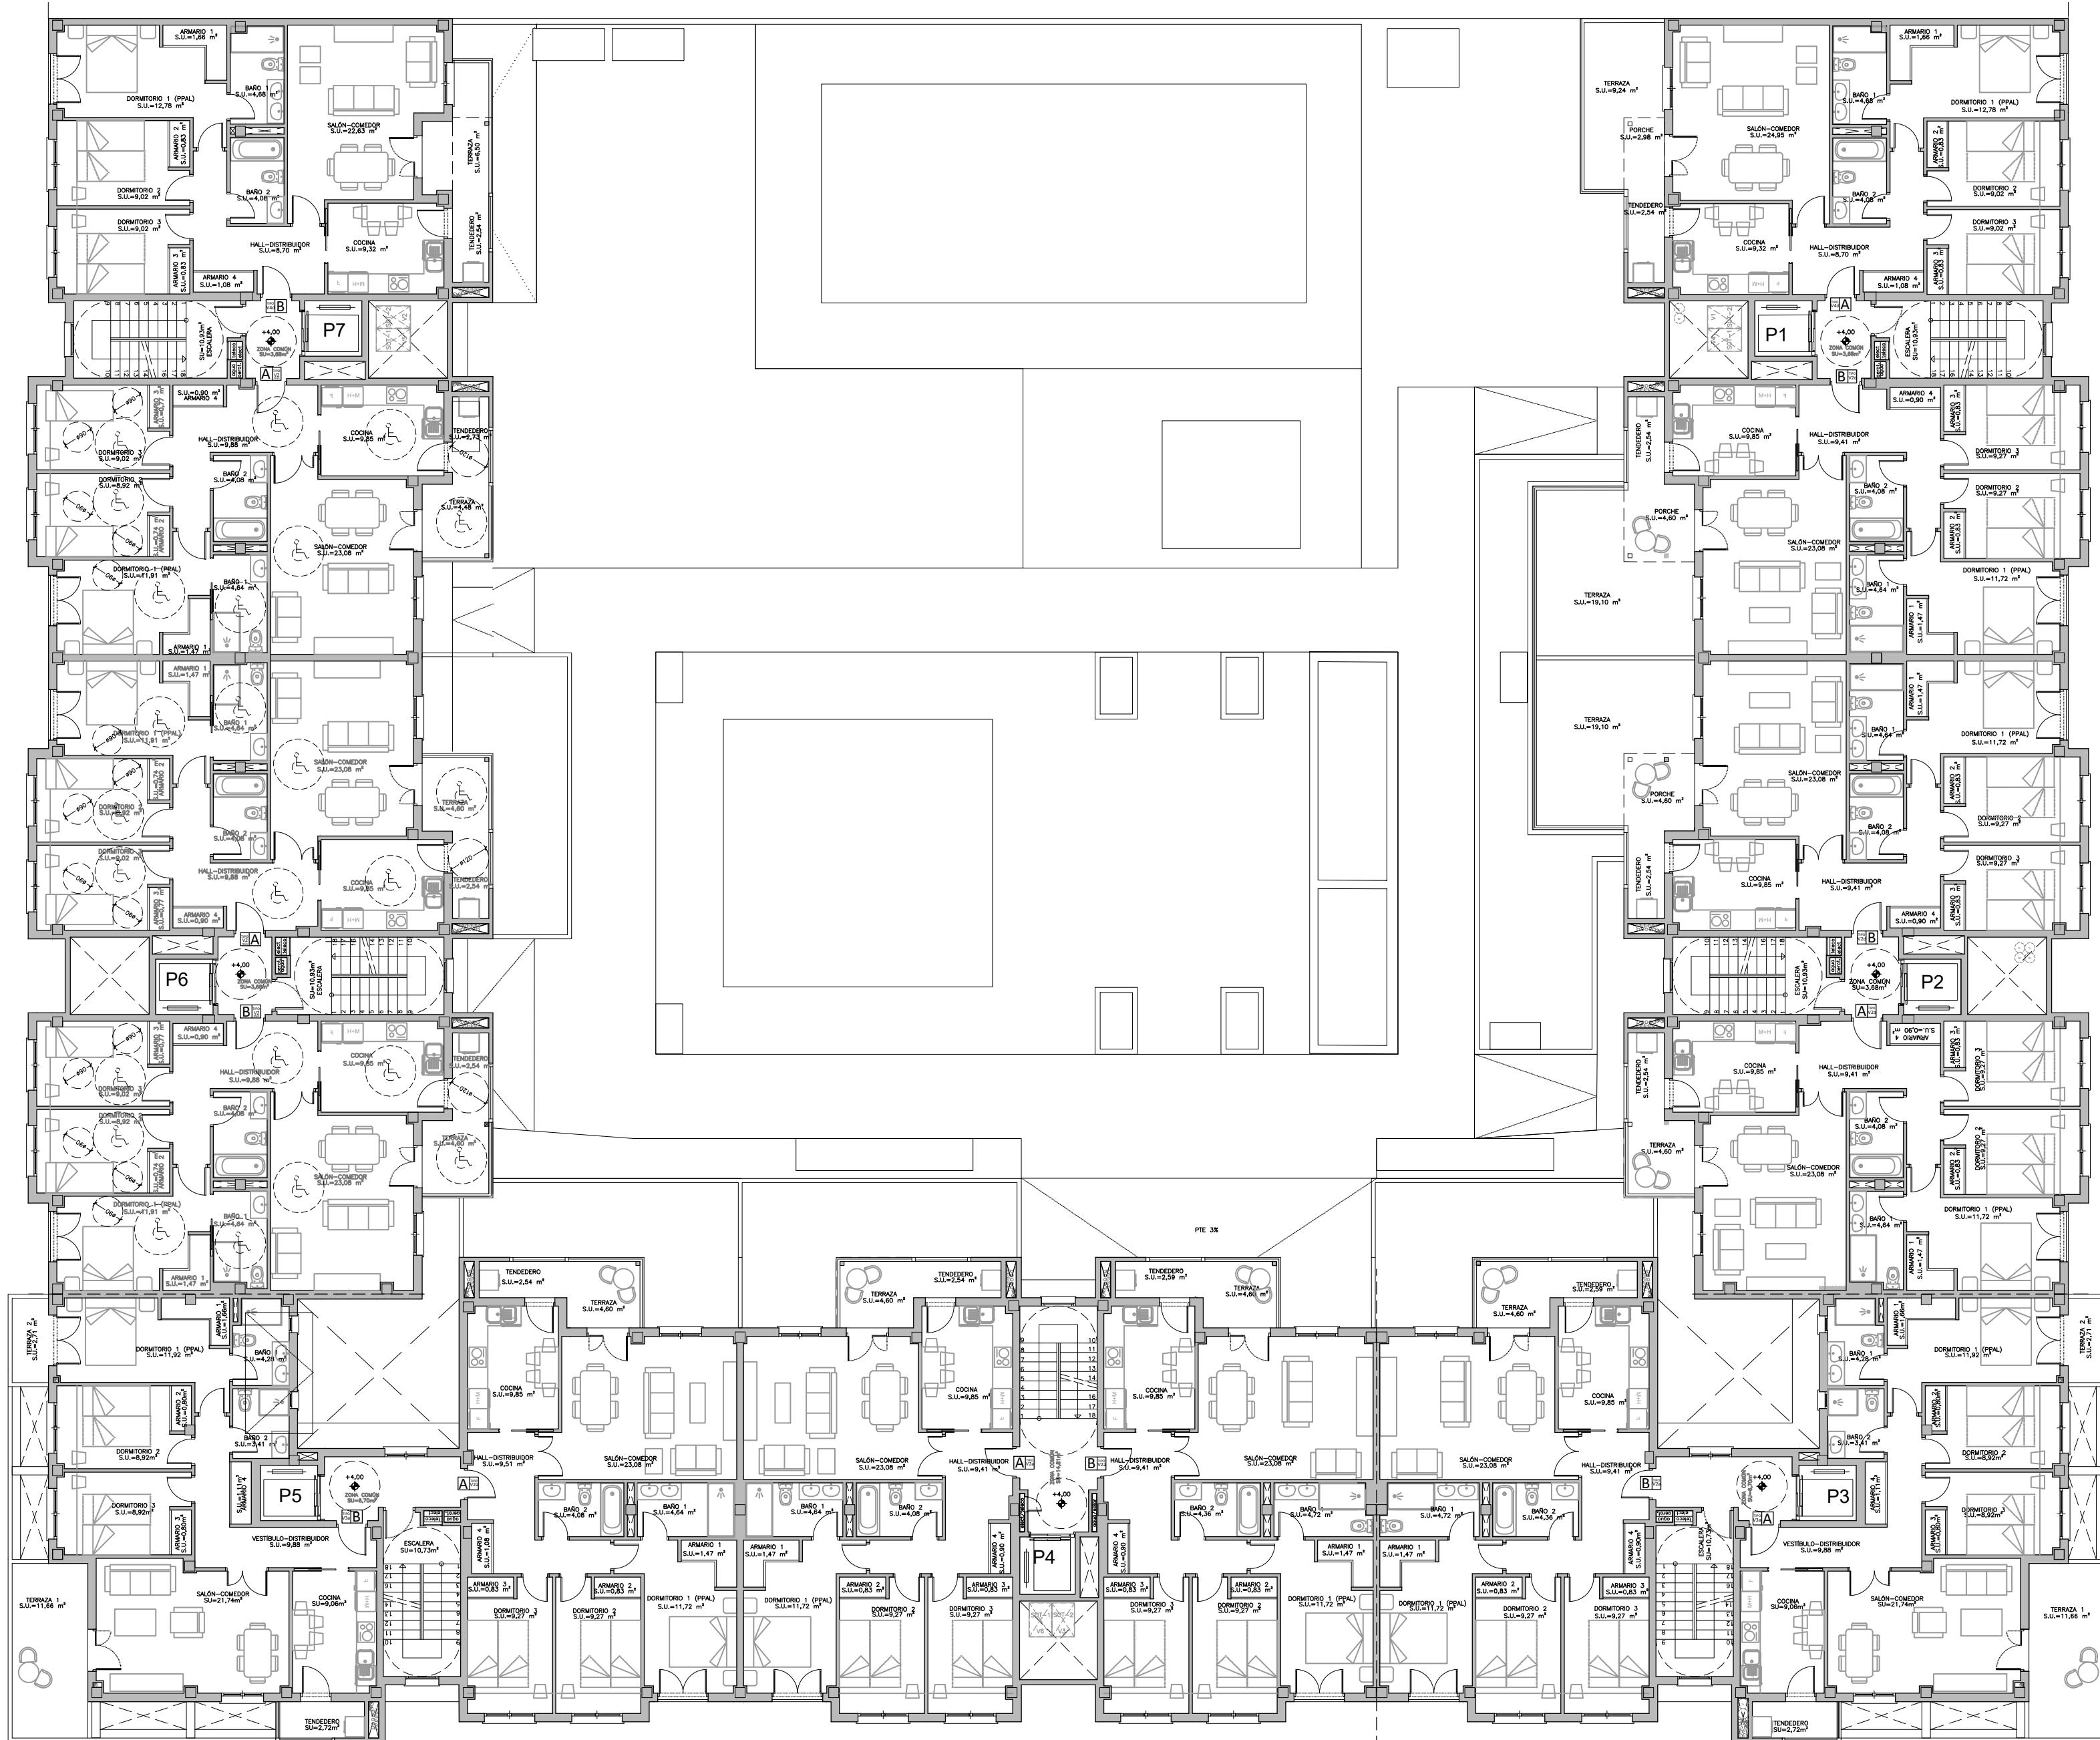


PLANTA PRIMERA
ESCALA 1:150



EDIFICIO 71 VIVIENDAS, LOCALES, PISCINA, GARAJE Y TRASTEROS. LOS MOLINOS, GETAFE -MADRID-

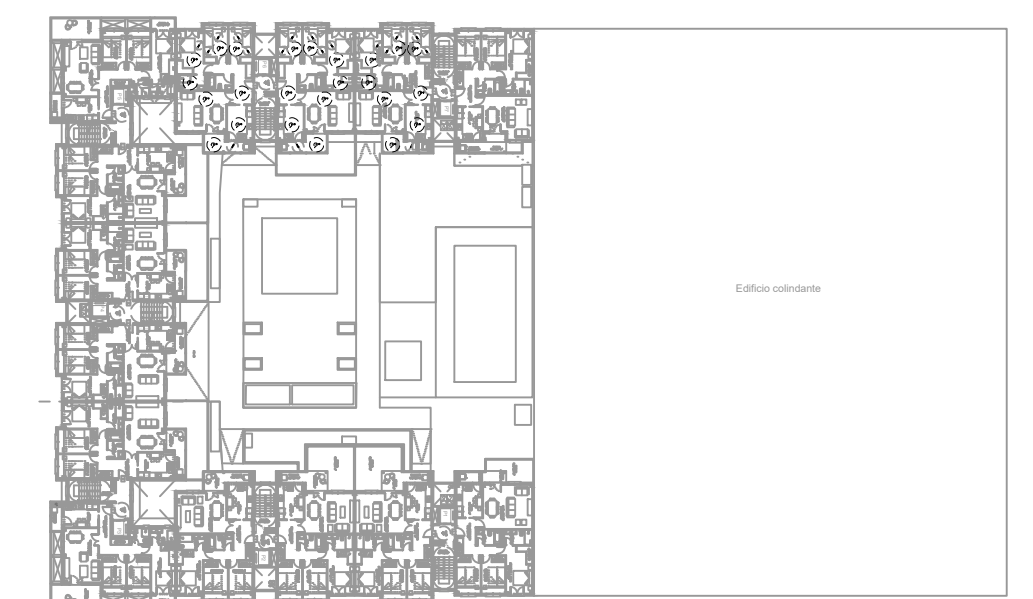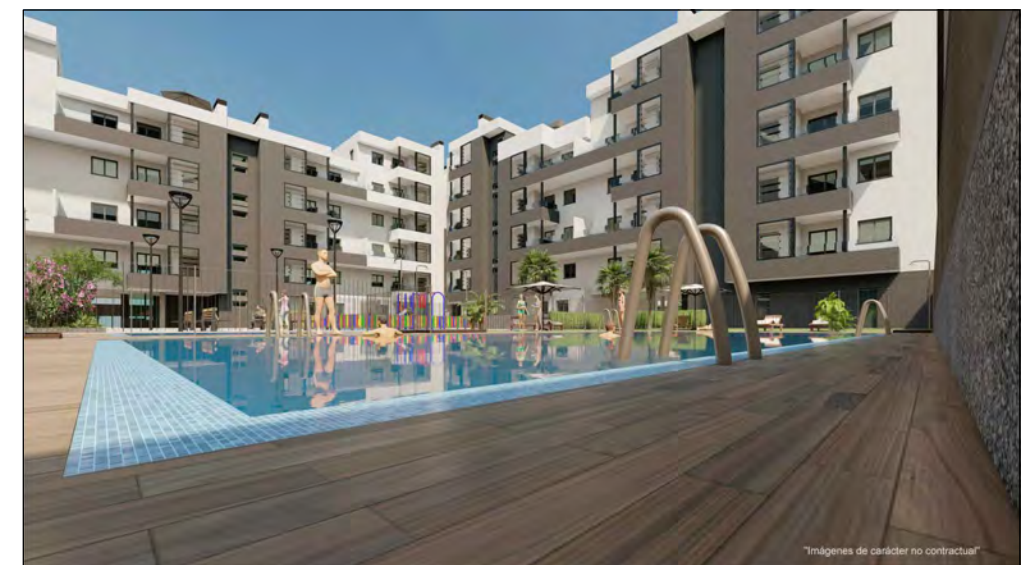


PLANTA PRIMERA

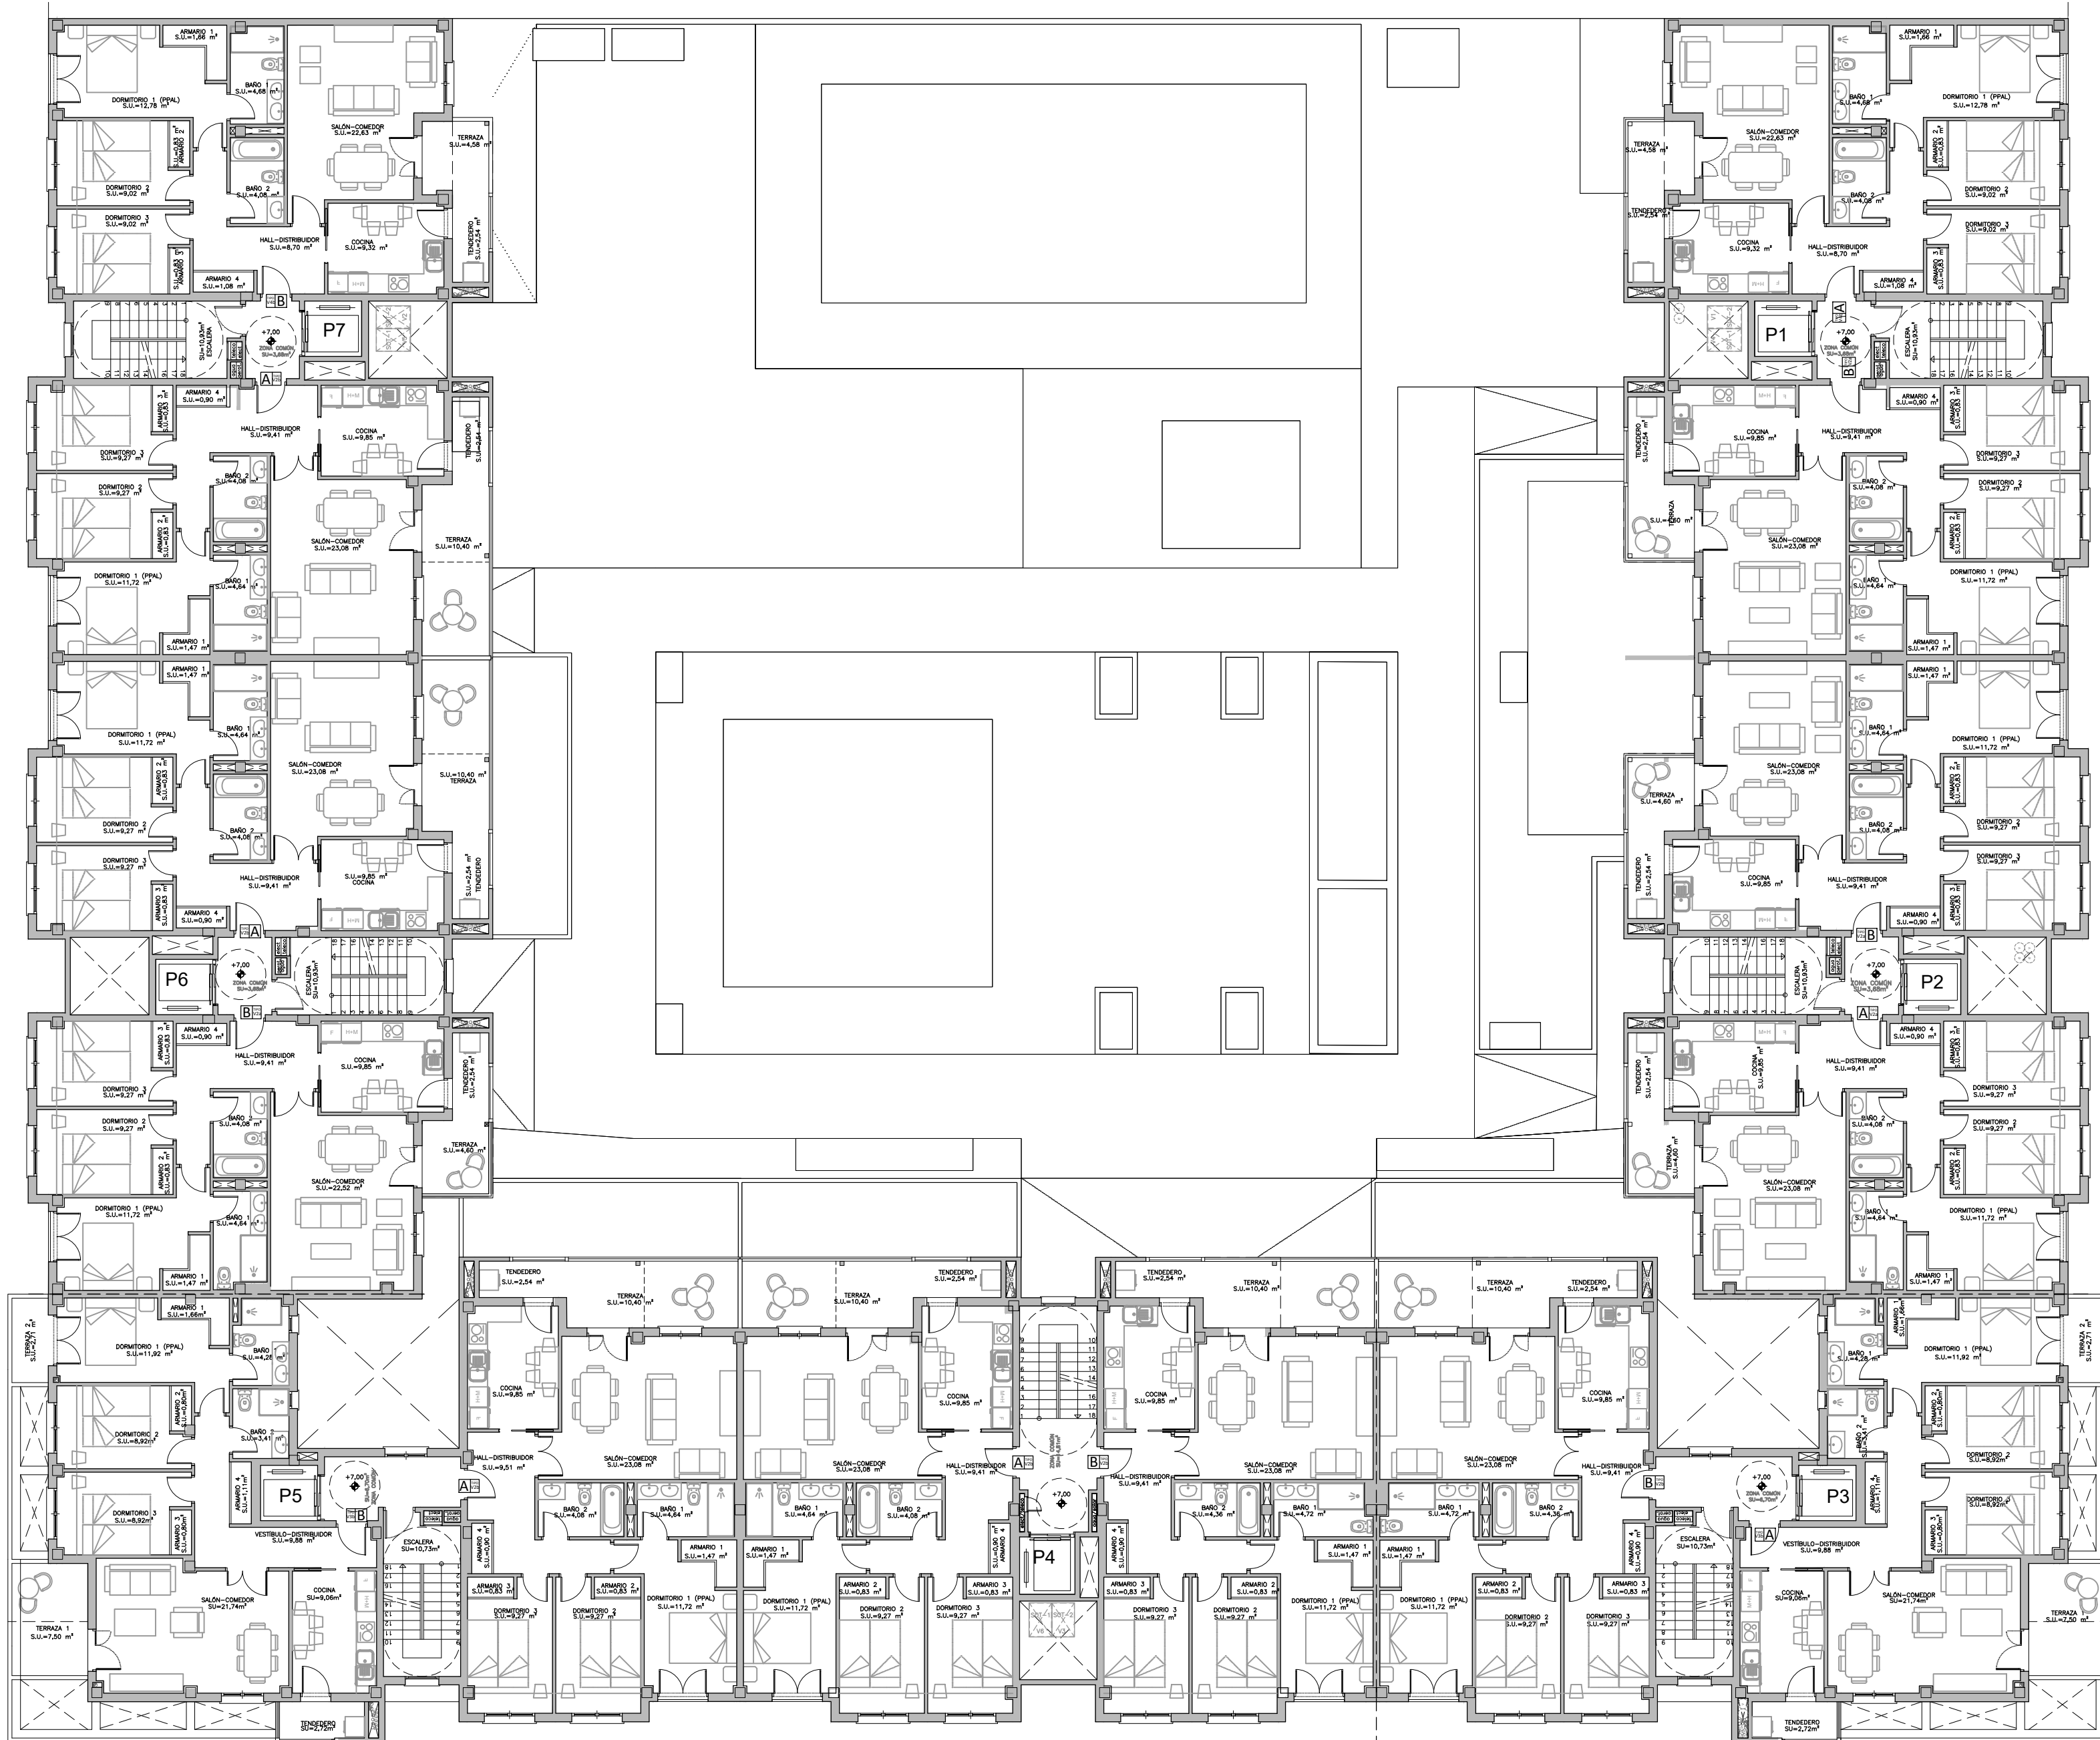


PLANTA SEGUNDA
ESCALA 1:150



EDIFICIO 71 VIVIENDAS, LOCALES, PISCINA, GARAJE Y TRASTEROS. LOS MOLINOS, GETAFE -MADRID-

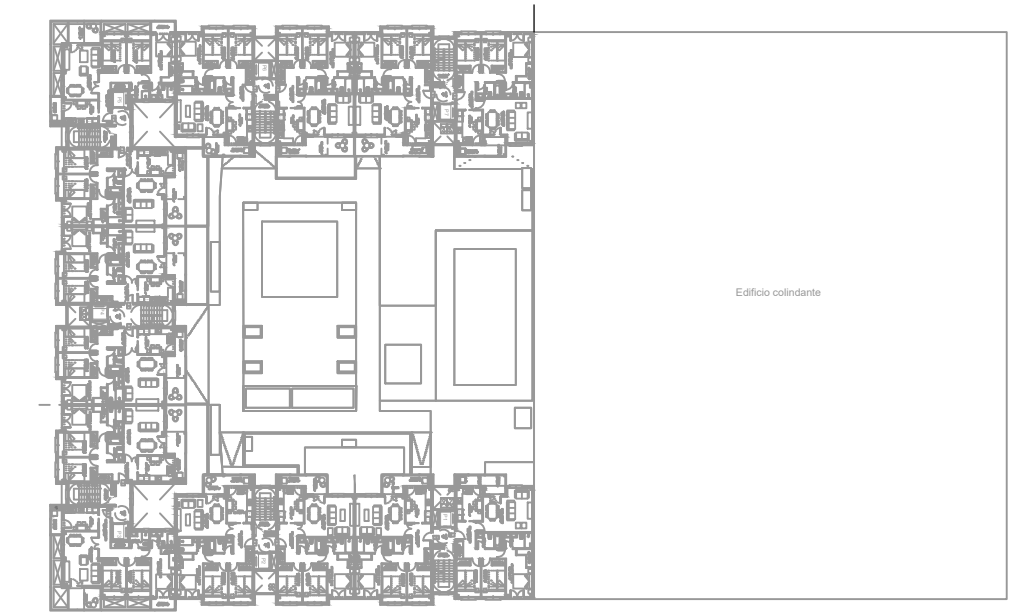



PLANTA SEGUNDA

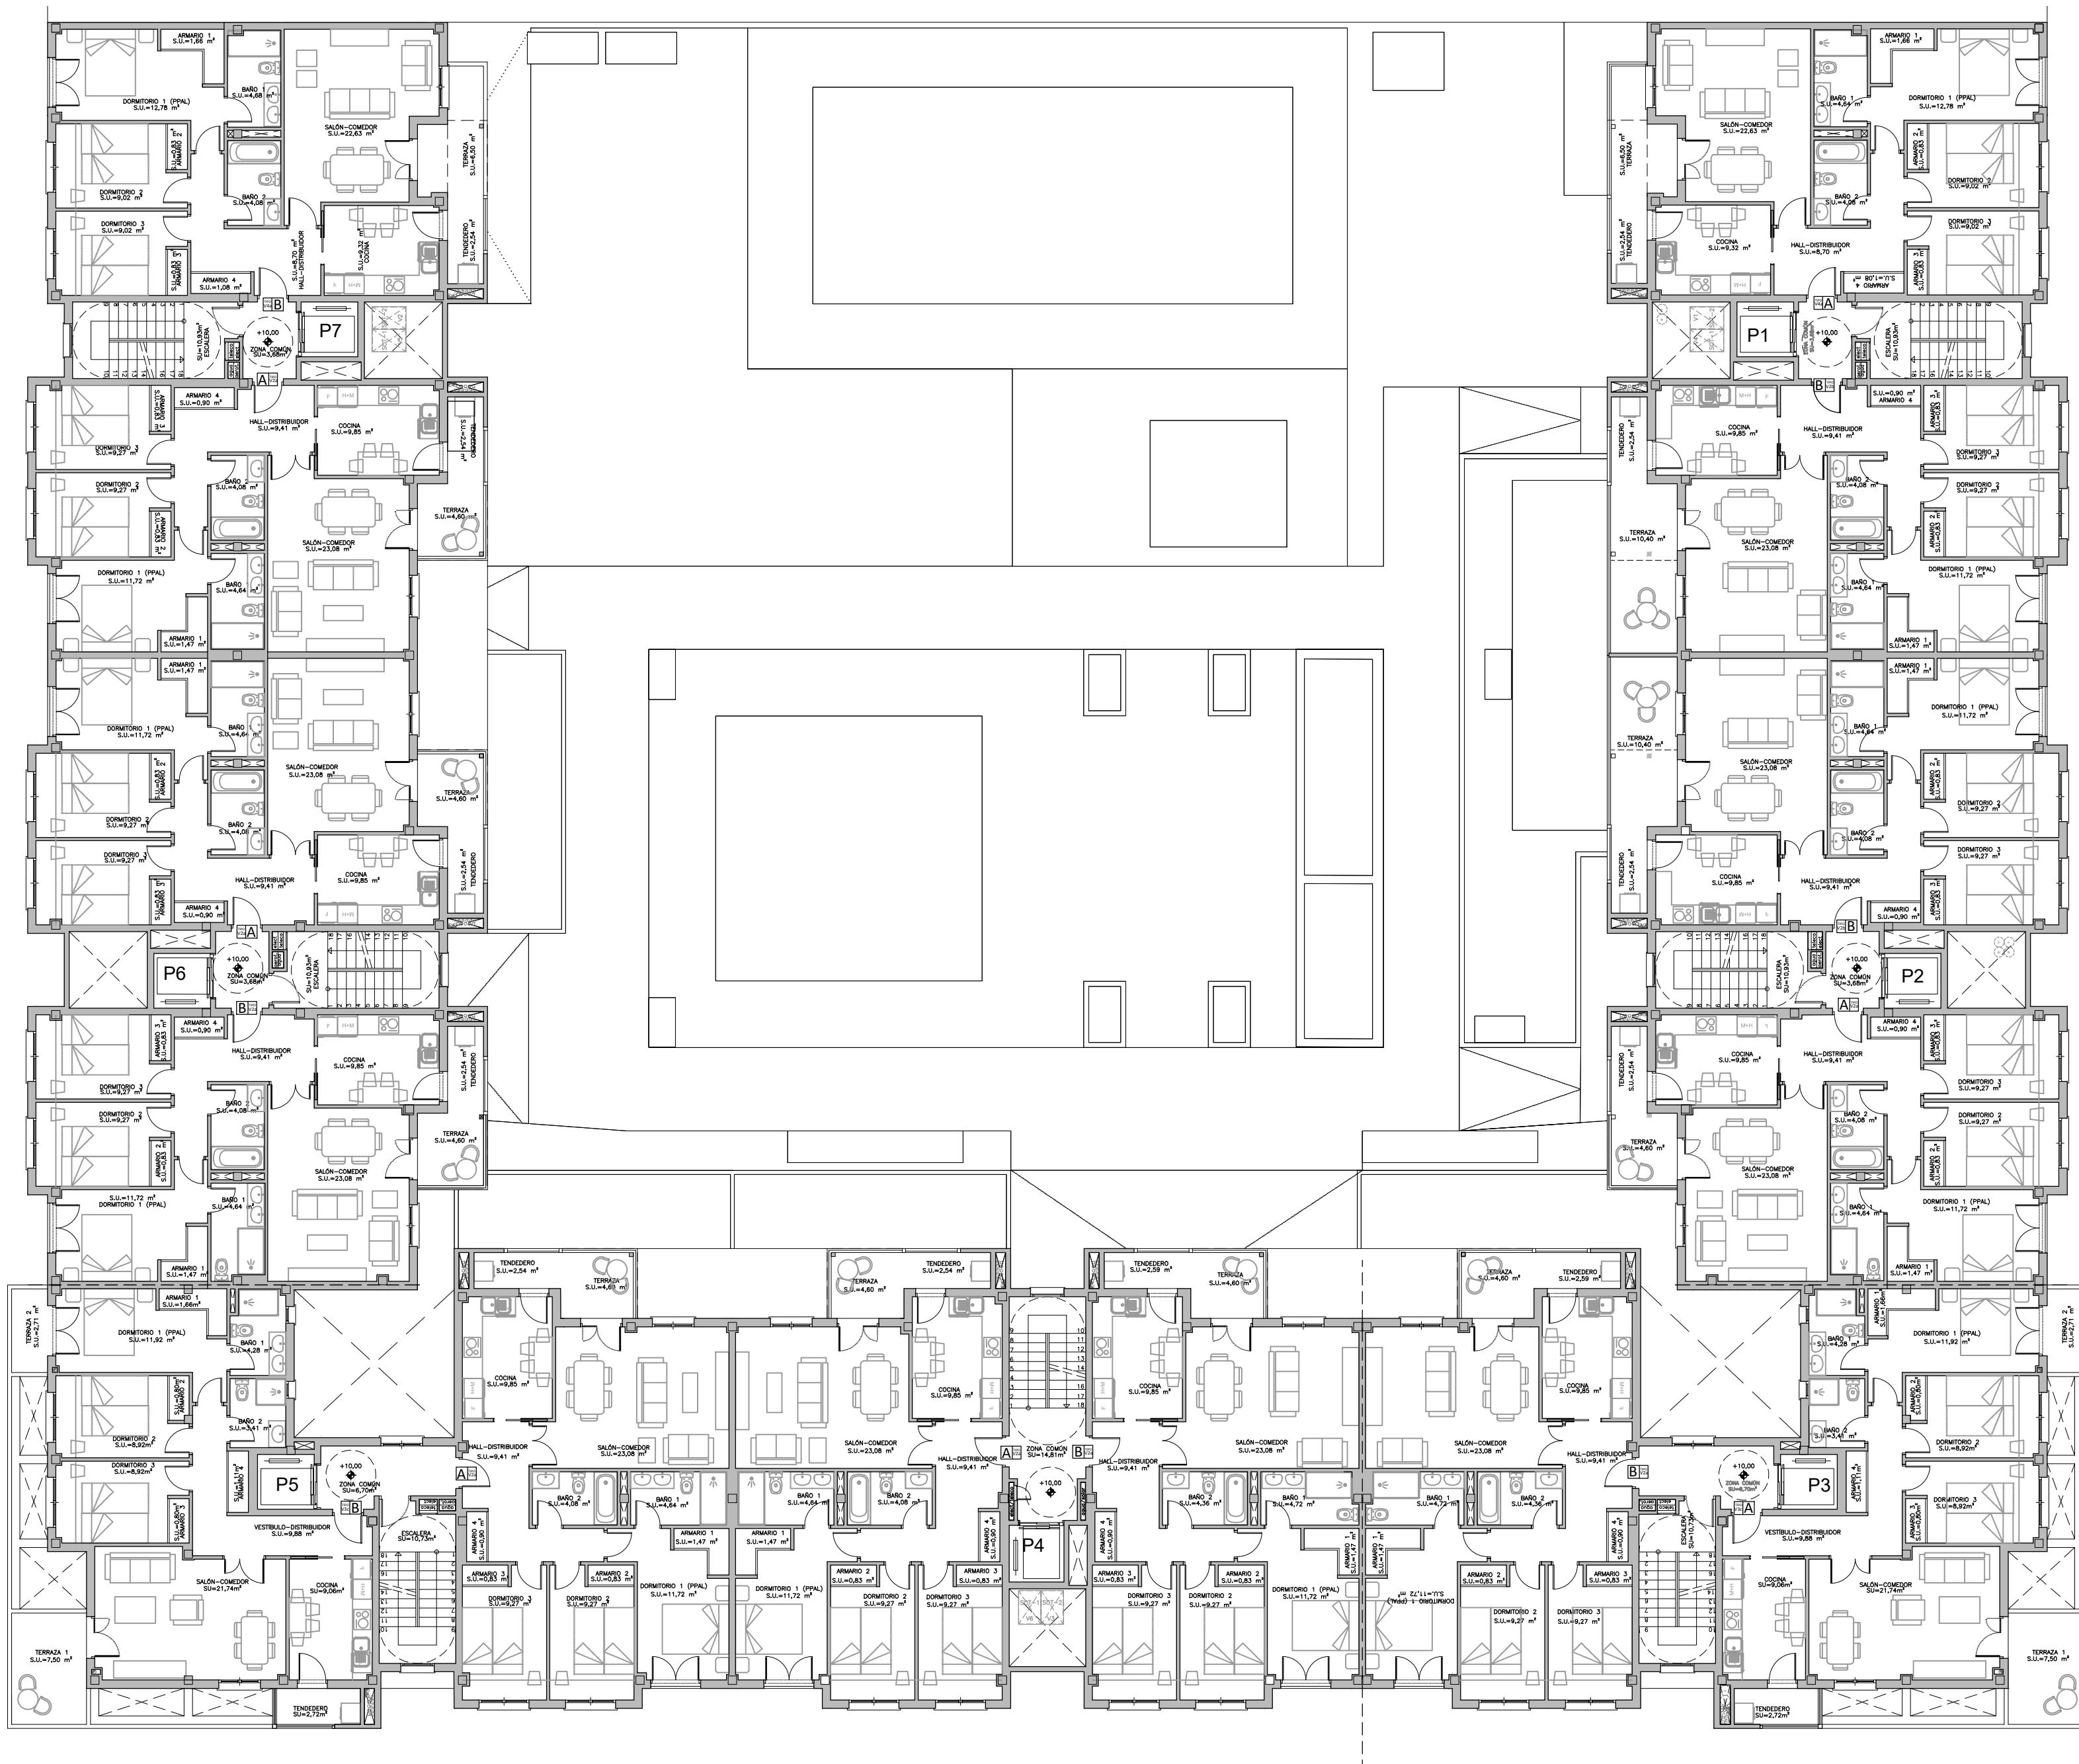


PLANTA TERCERA
ESCALA 1:150



EDIFICIO 71 VIVIENDAS, LOCALES, PISCINA, GARAJE Y TRASTEROS. LOS MOLINOS, GETAFE -MADRID-

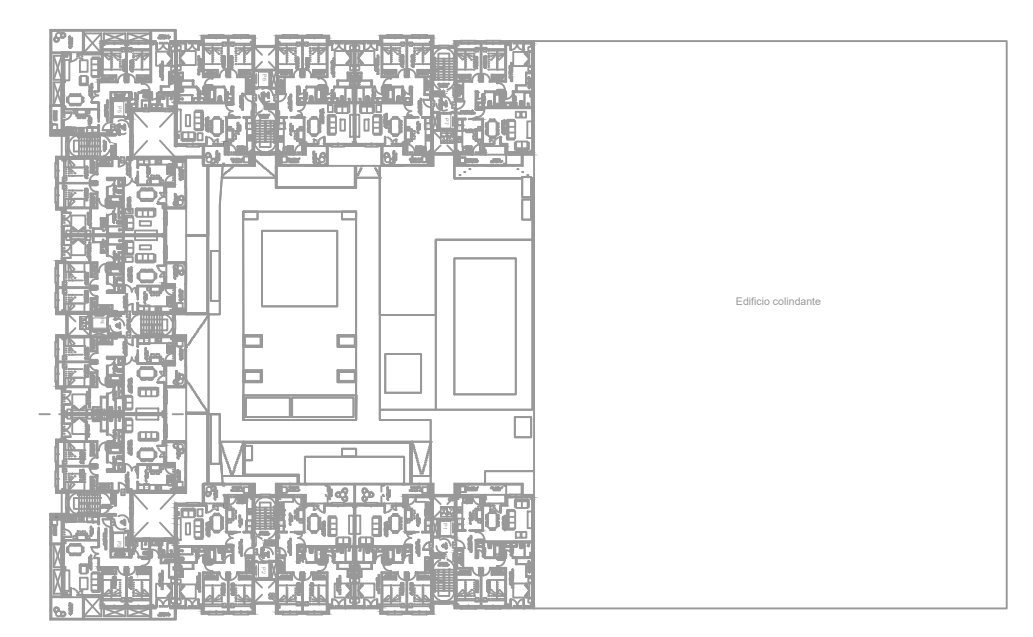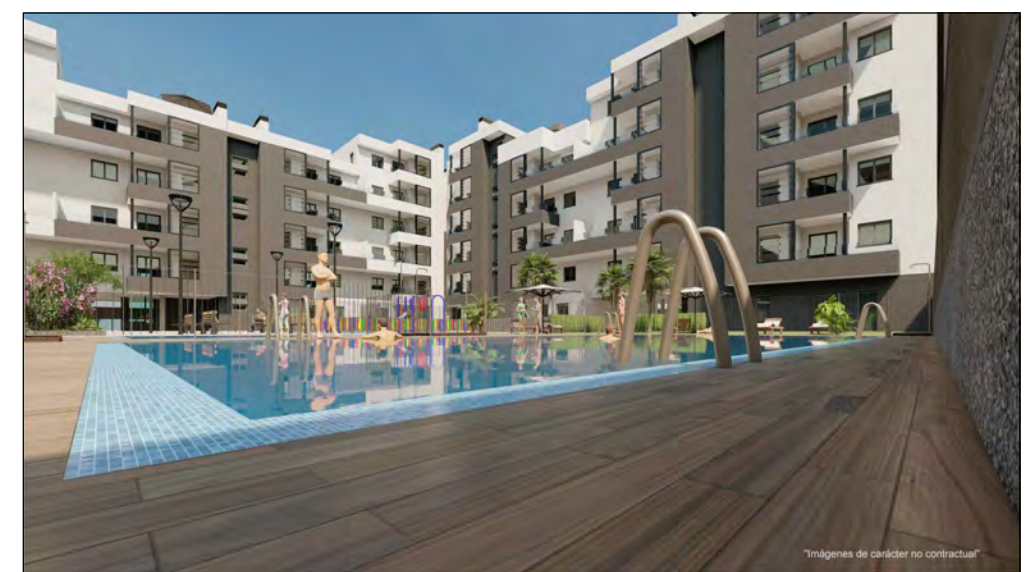


PLANTA TERCERA

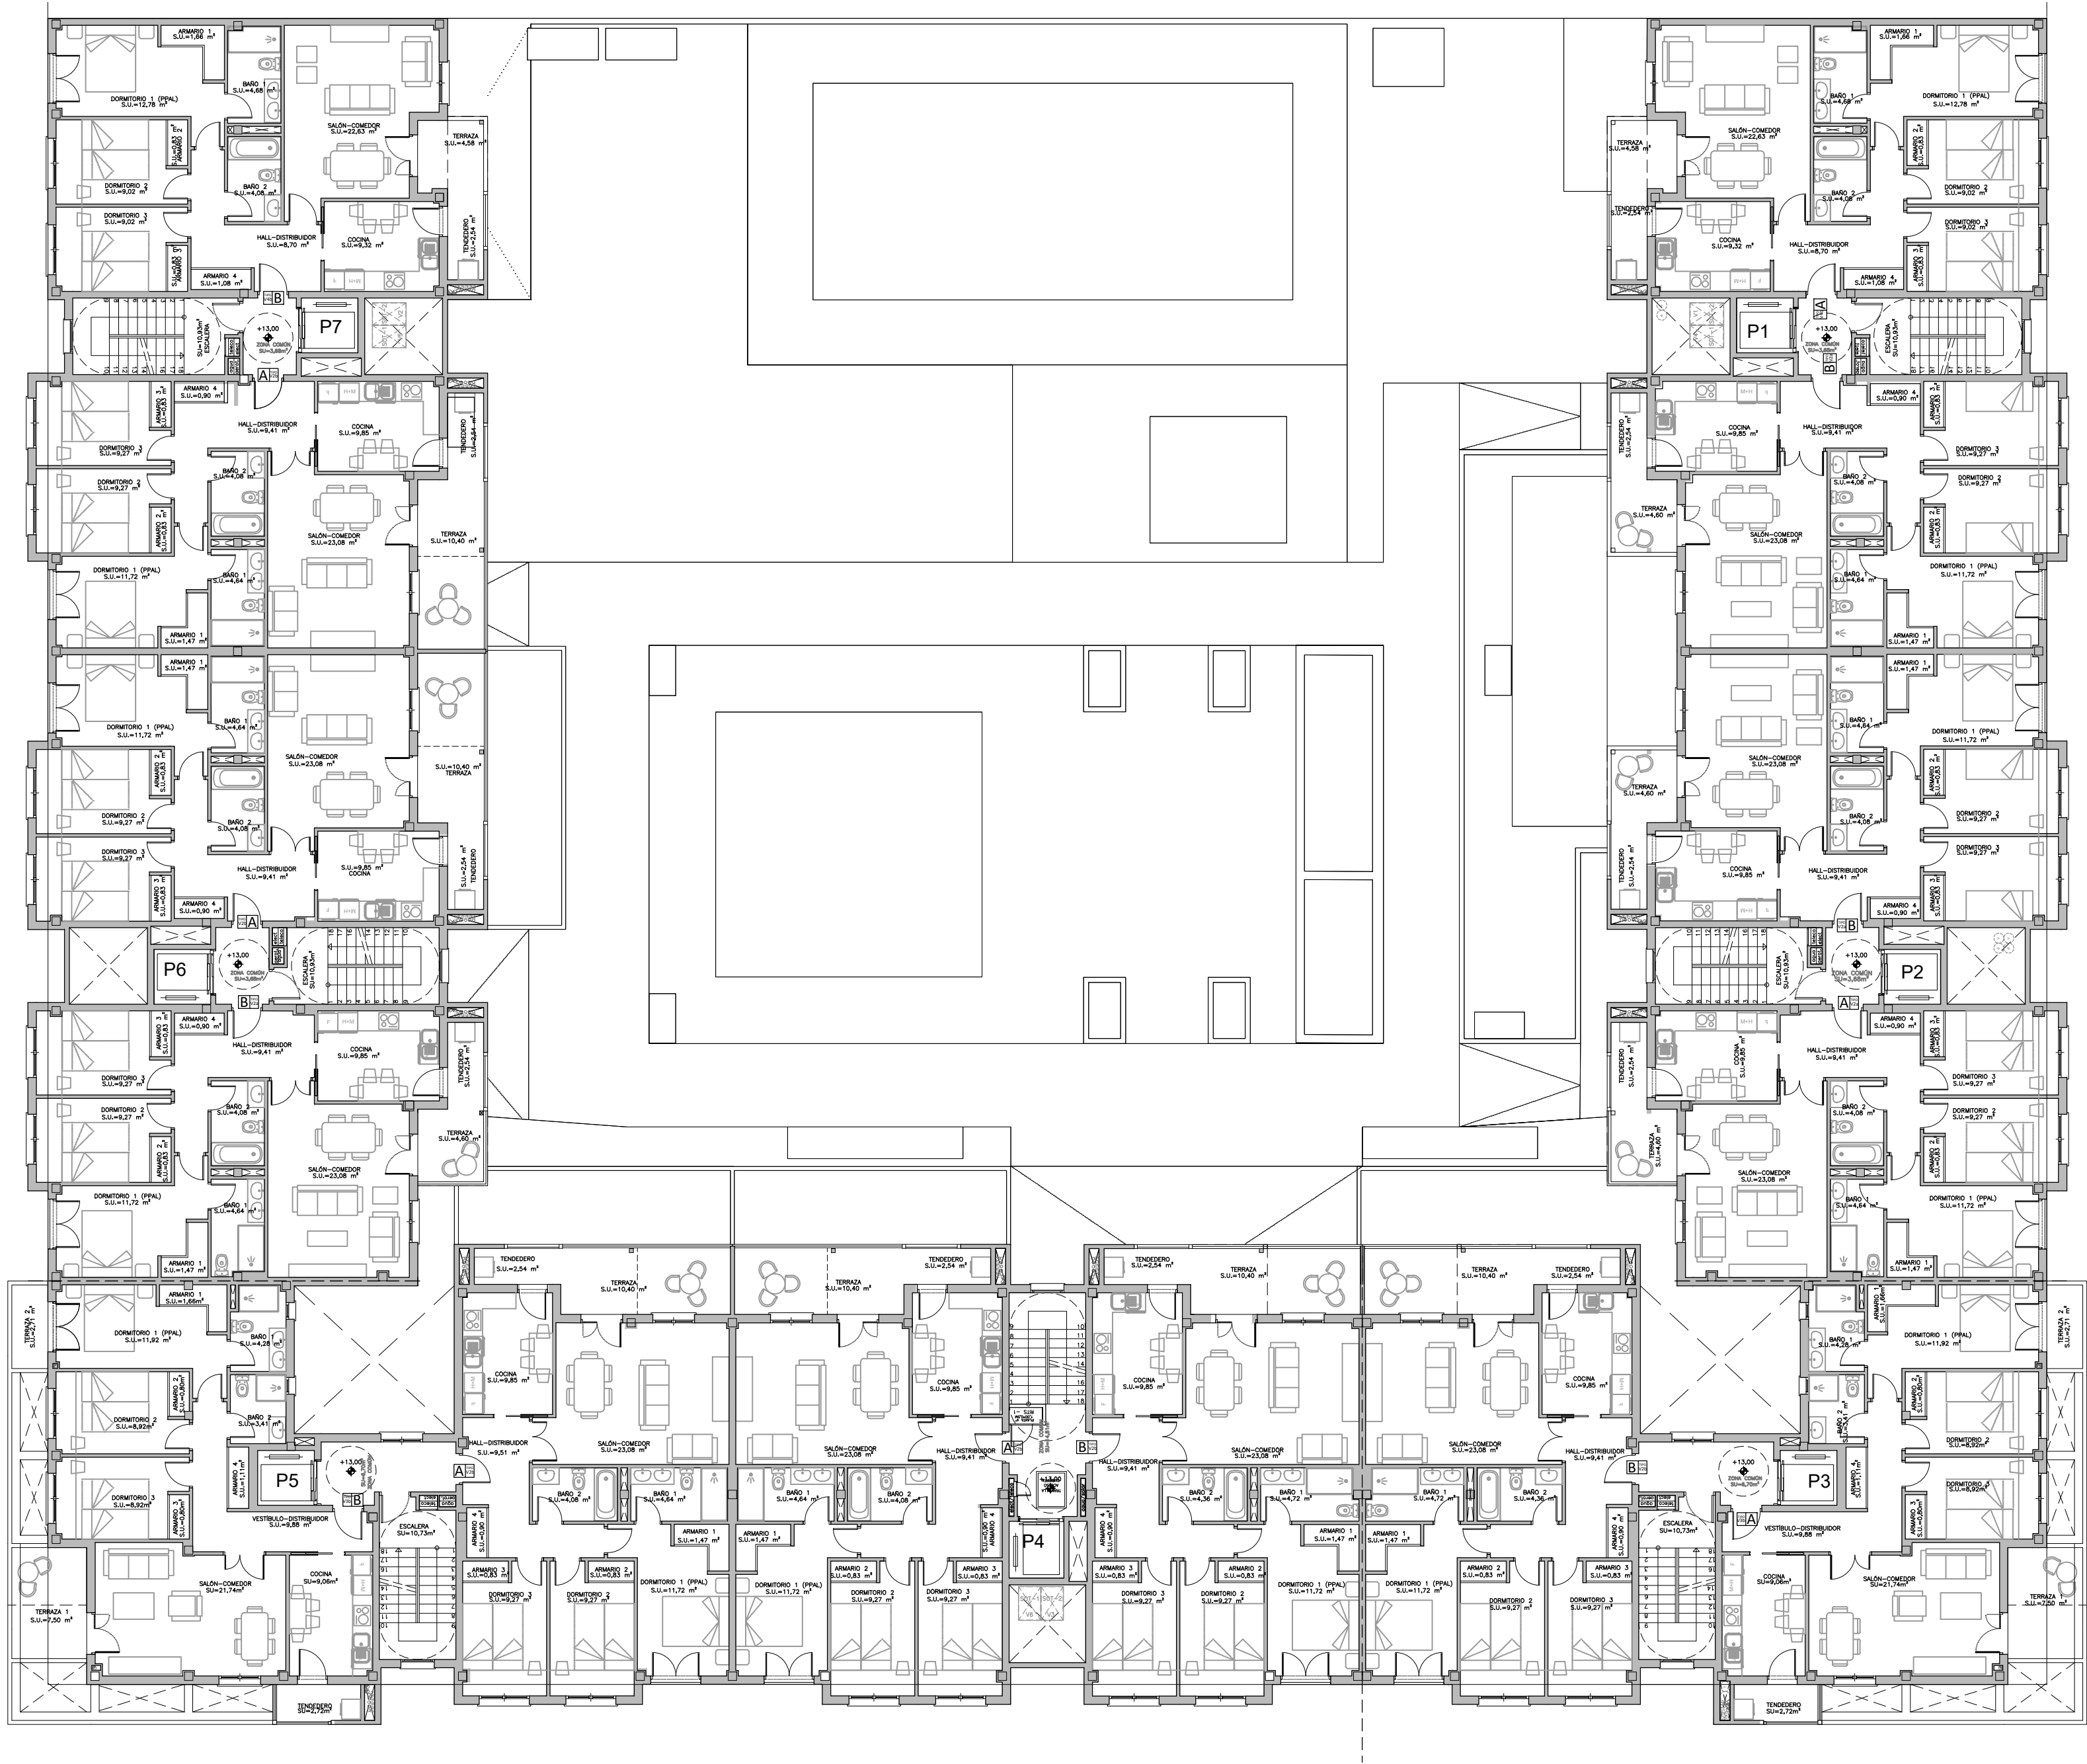



PLANTA CUARTA
ESCALA 1:150

EDIFICIO 71 VIVIENDAS, LOCALES, PISCINA, GARAJE Y TRASTEROS. LOS MOLINOS, GETAFE -MADRID-

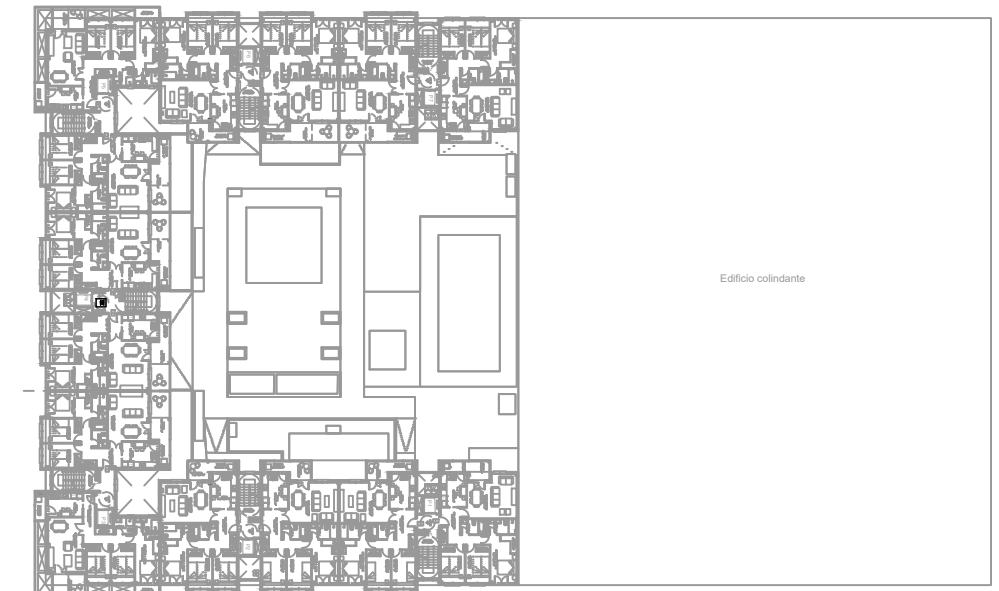

PLANTA CUARTA


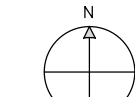


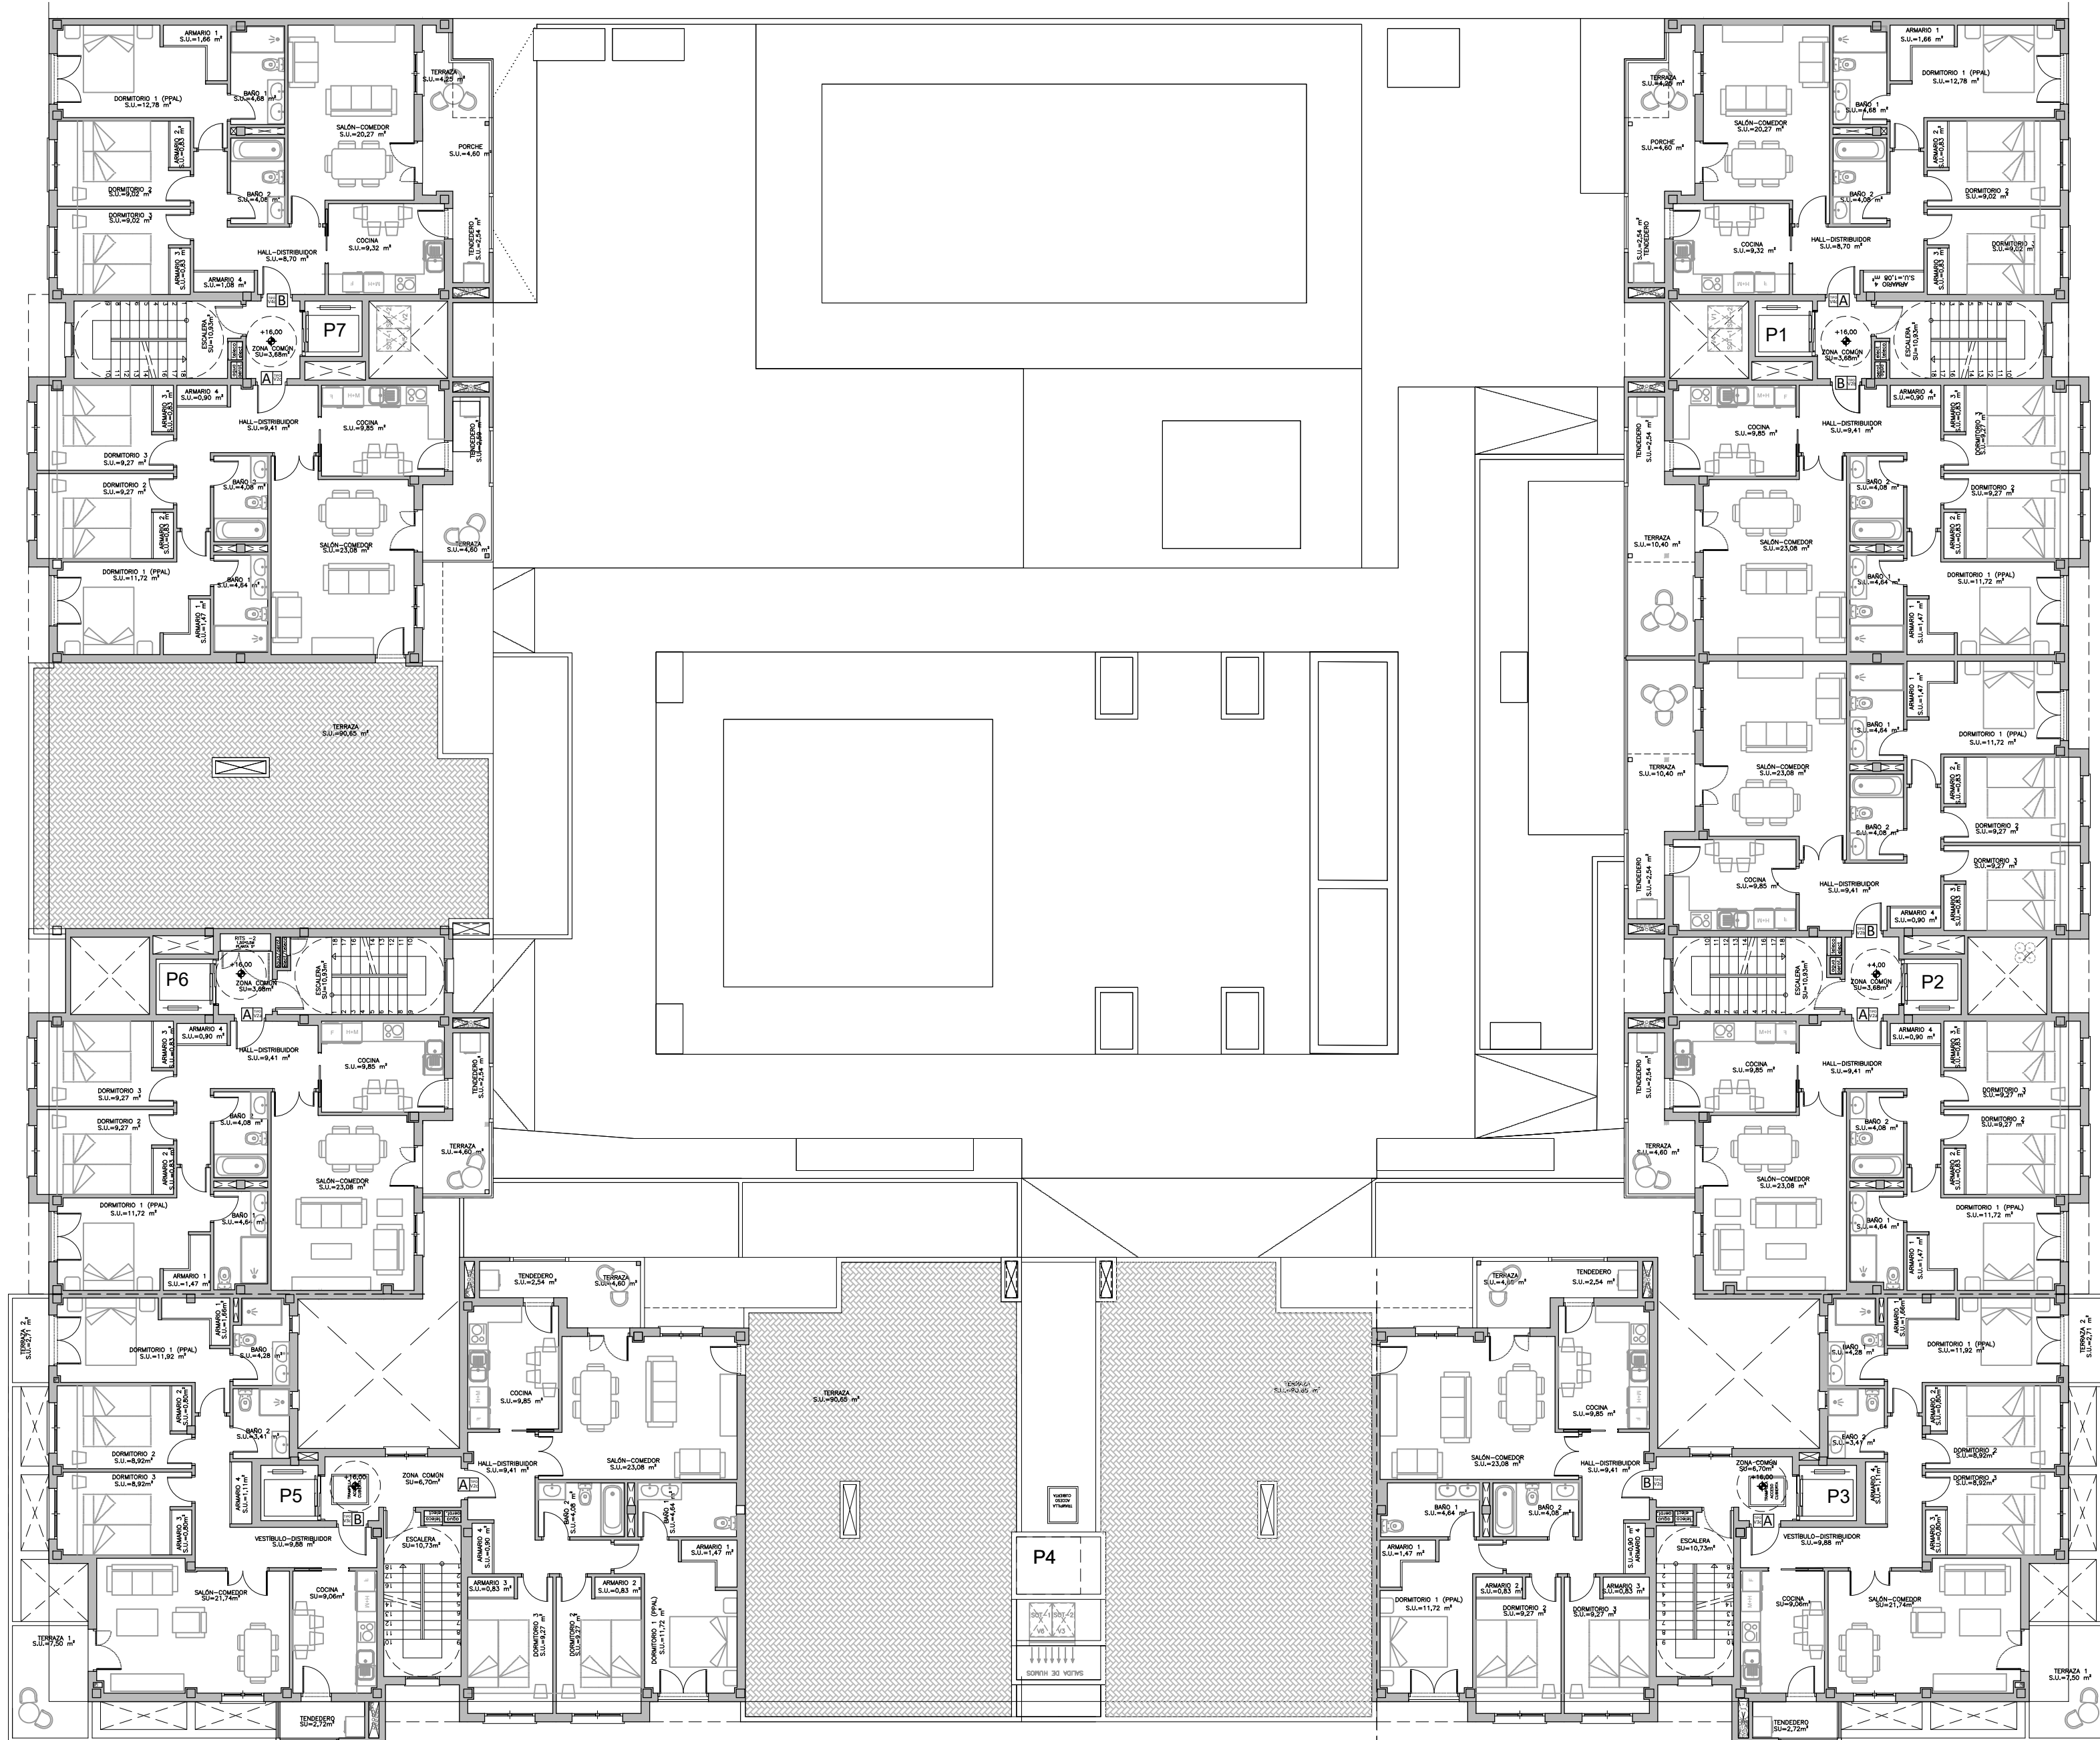


PLANTA QUINTA
ESCALA 1:150



EDIFICIO 71 VIVIENDAS, LOCALES, PISCINA, GARAJE Y TRASTEROS. LOS MOLINOS, GETAFE -MADRID-

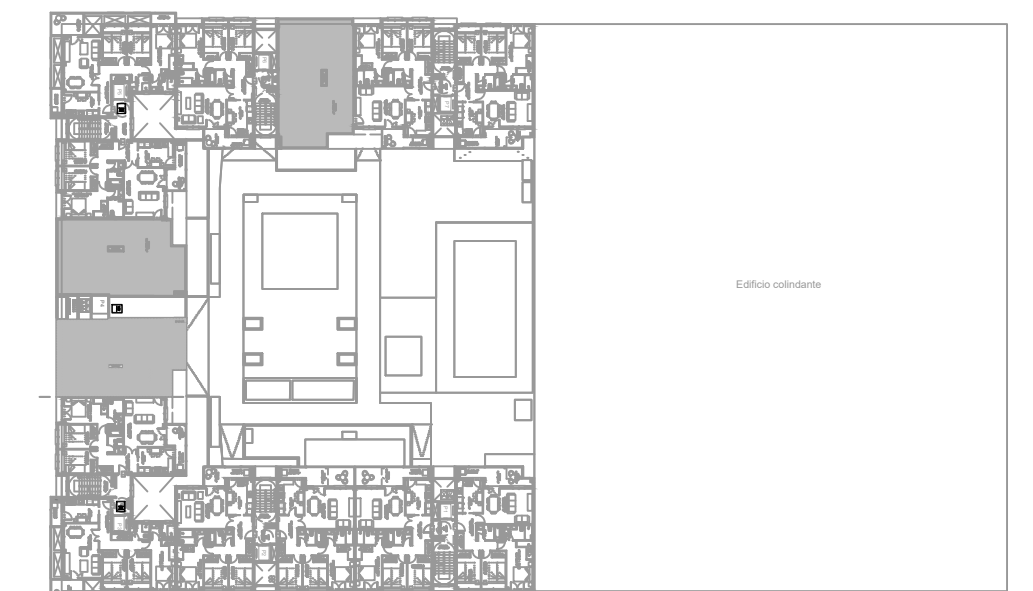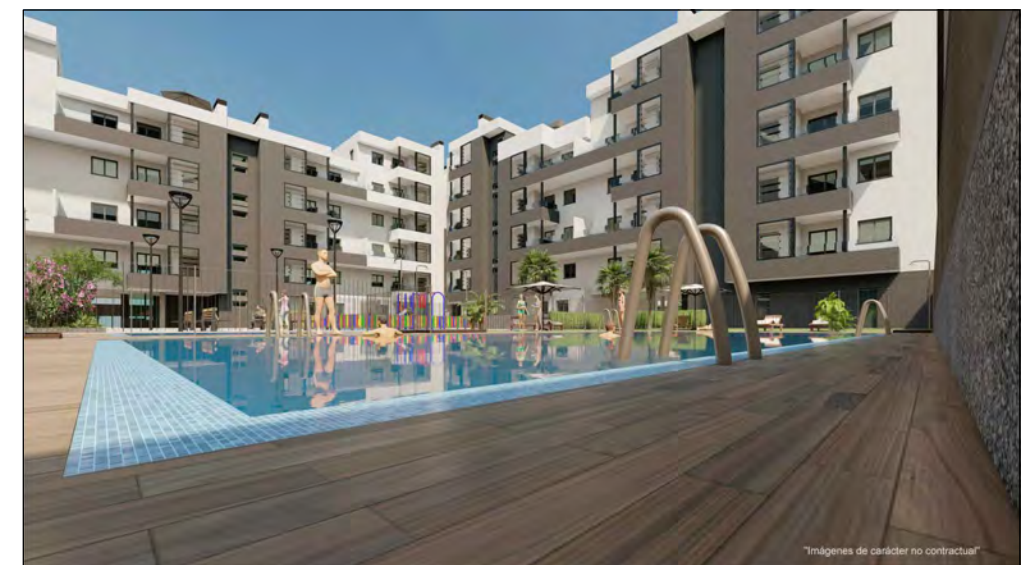

PLANTA QUINTA

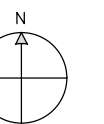



GRUPO
sabas

www.gruposabas.com
info@gruposabas.com

EDIFICICIO DE 71 VVDAS, PISCINA, LOCALES, GARAJE Y TRASTEROS.

LOS MOLINOS, GETAFE -MADRID-



SITUACIÓN Y EMPLAZAMIENTO

ESCALA S/P




SITUACIÓN S/E



AVENIDA DEL INGENIOSO HIDALGO,
CALLE DE LA COLODRA Y
CALLE VIAJE DEL PARNASO.
LOS MOLINOS, GETAFE -MADRID-

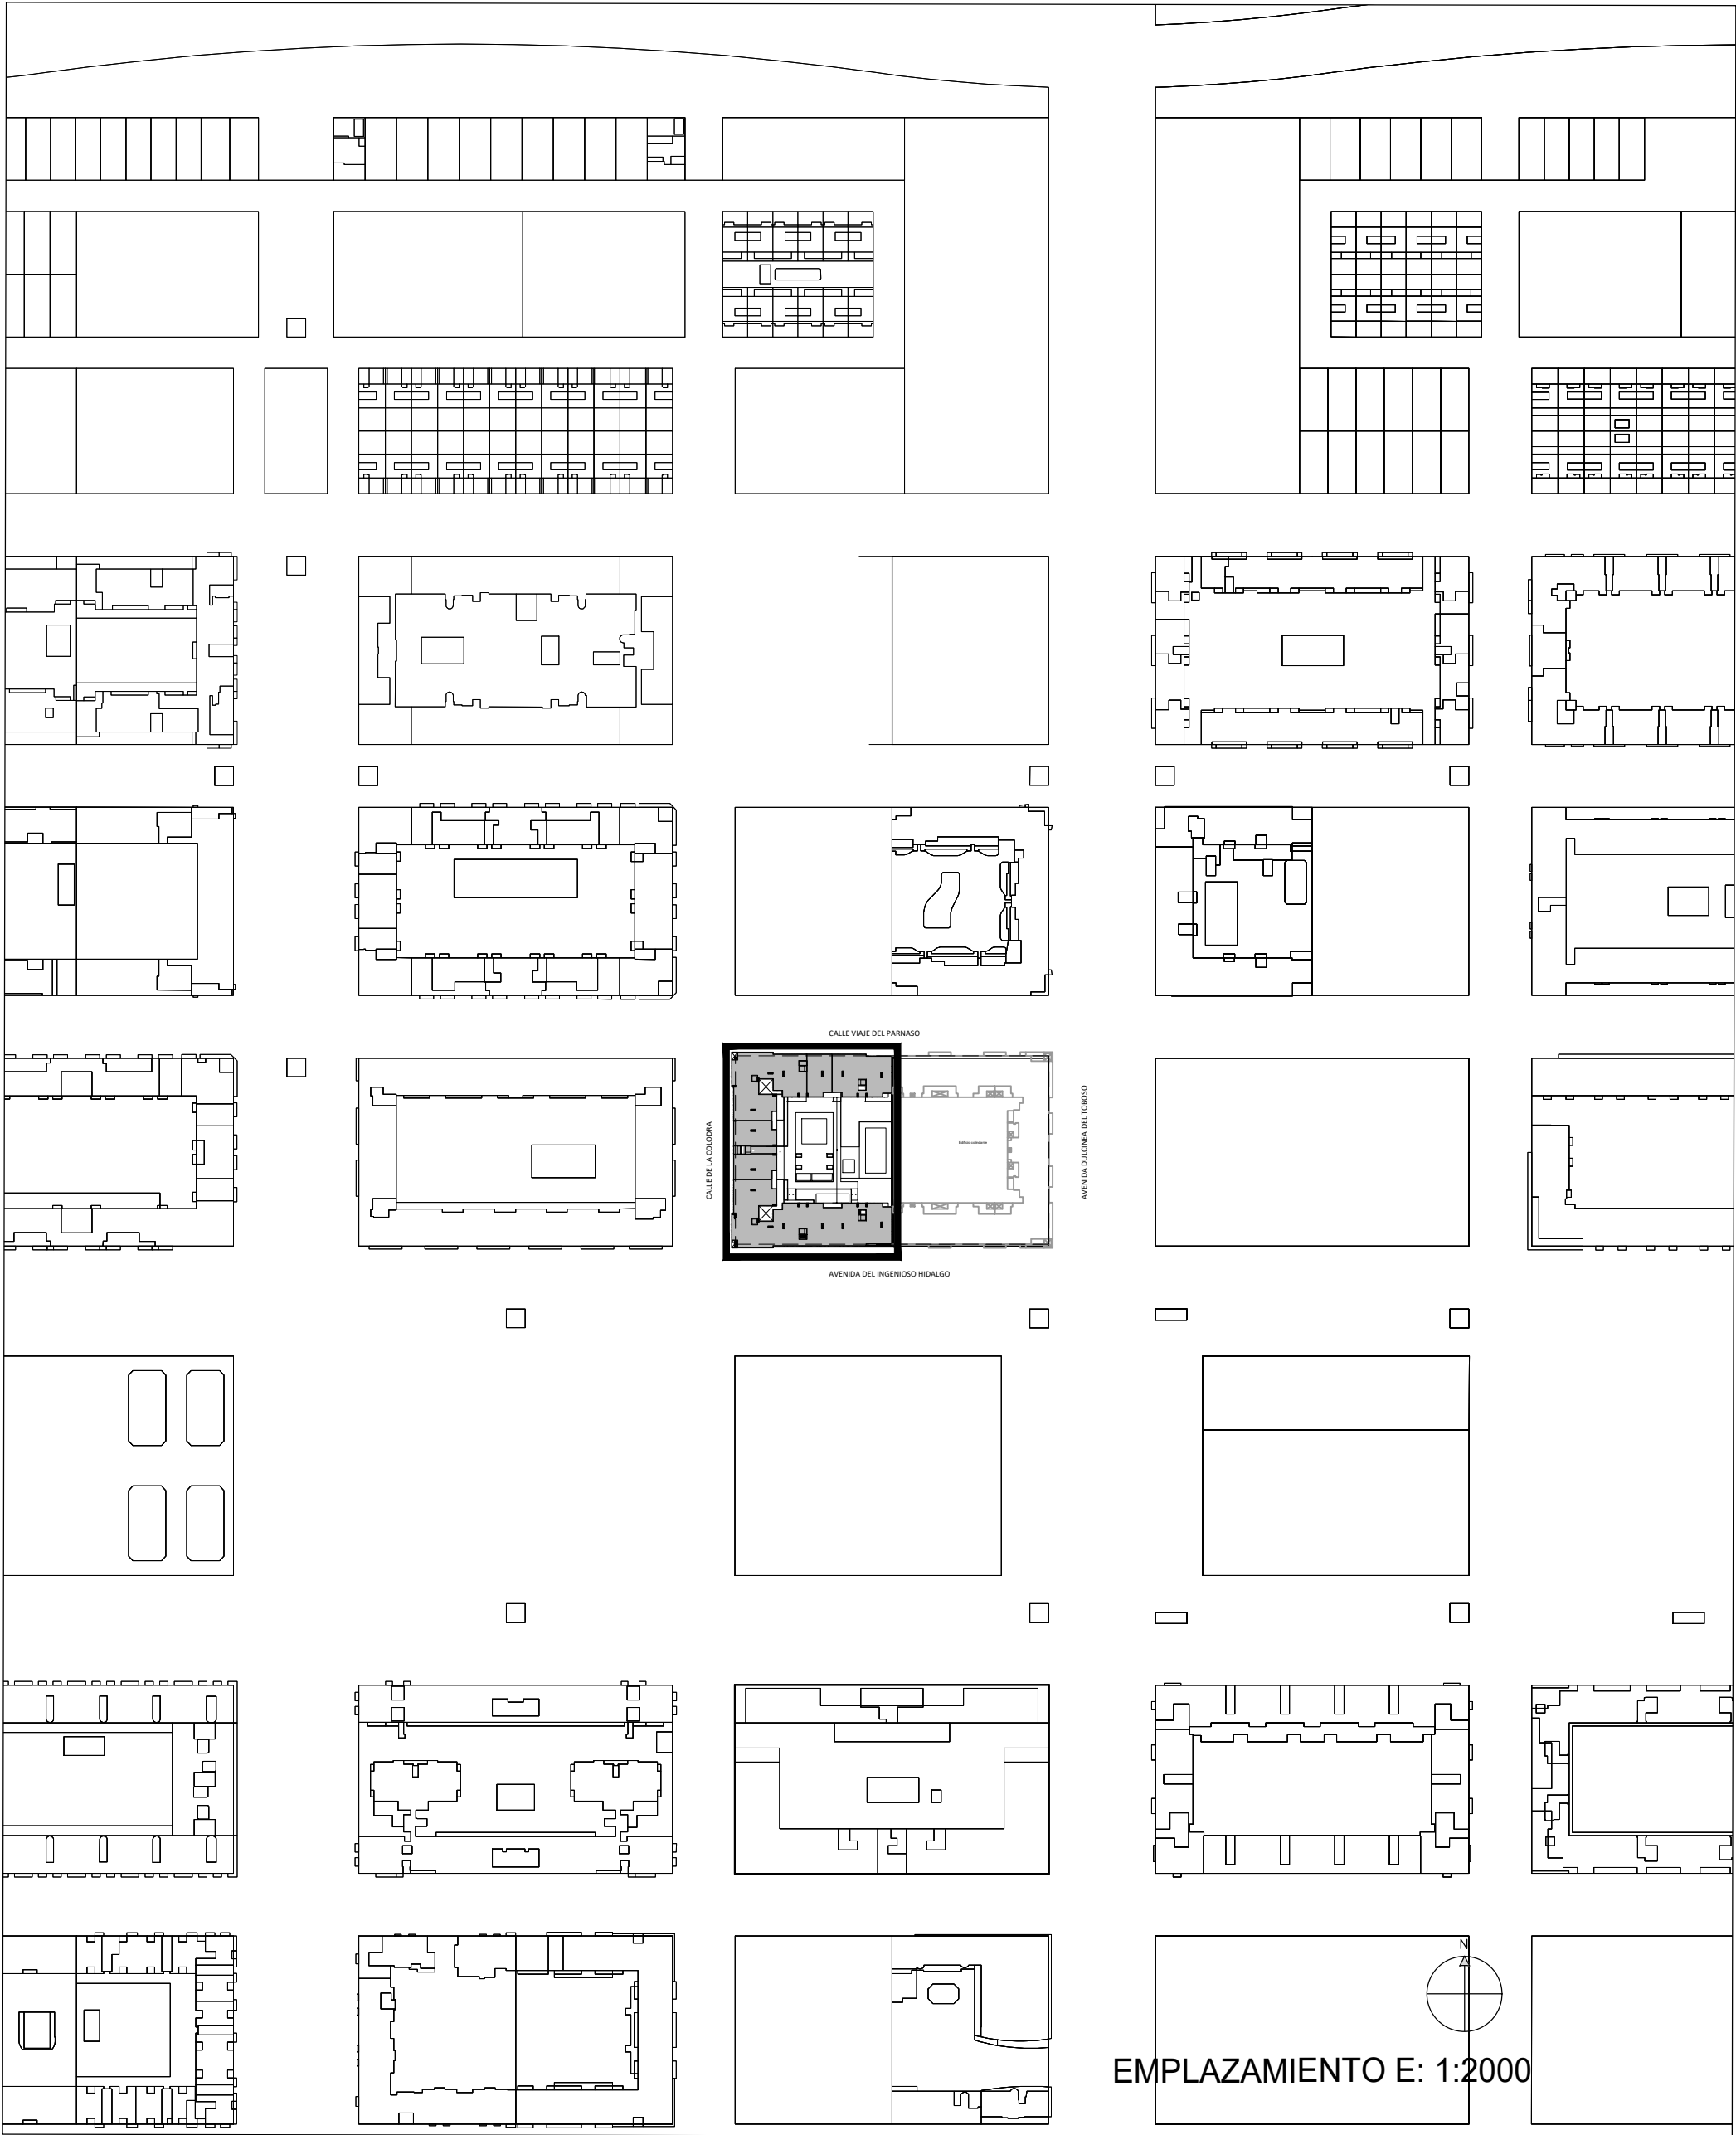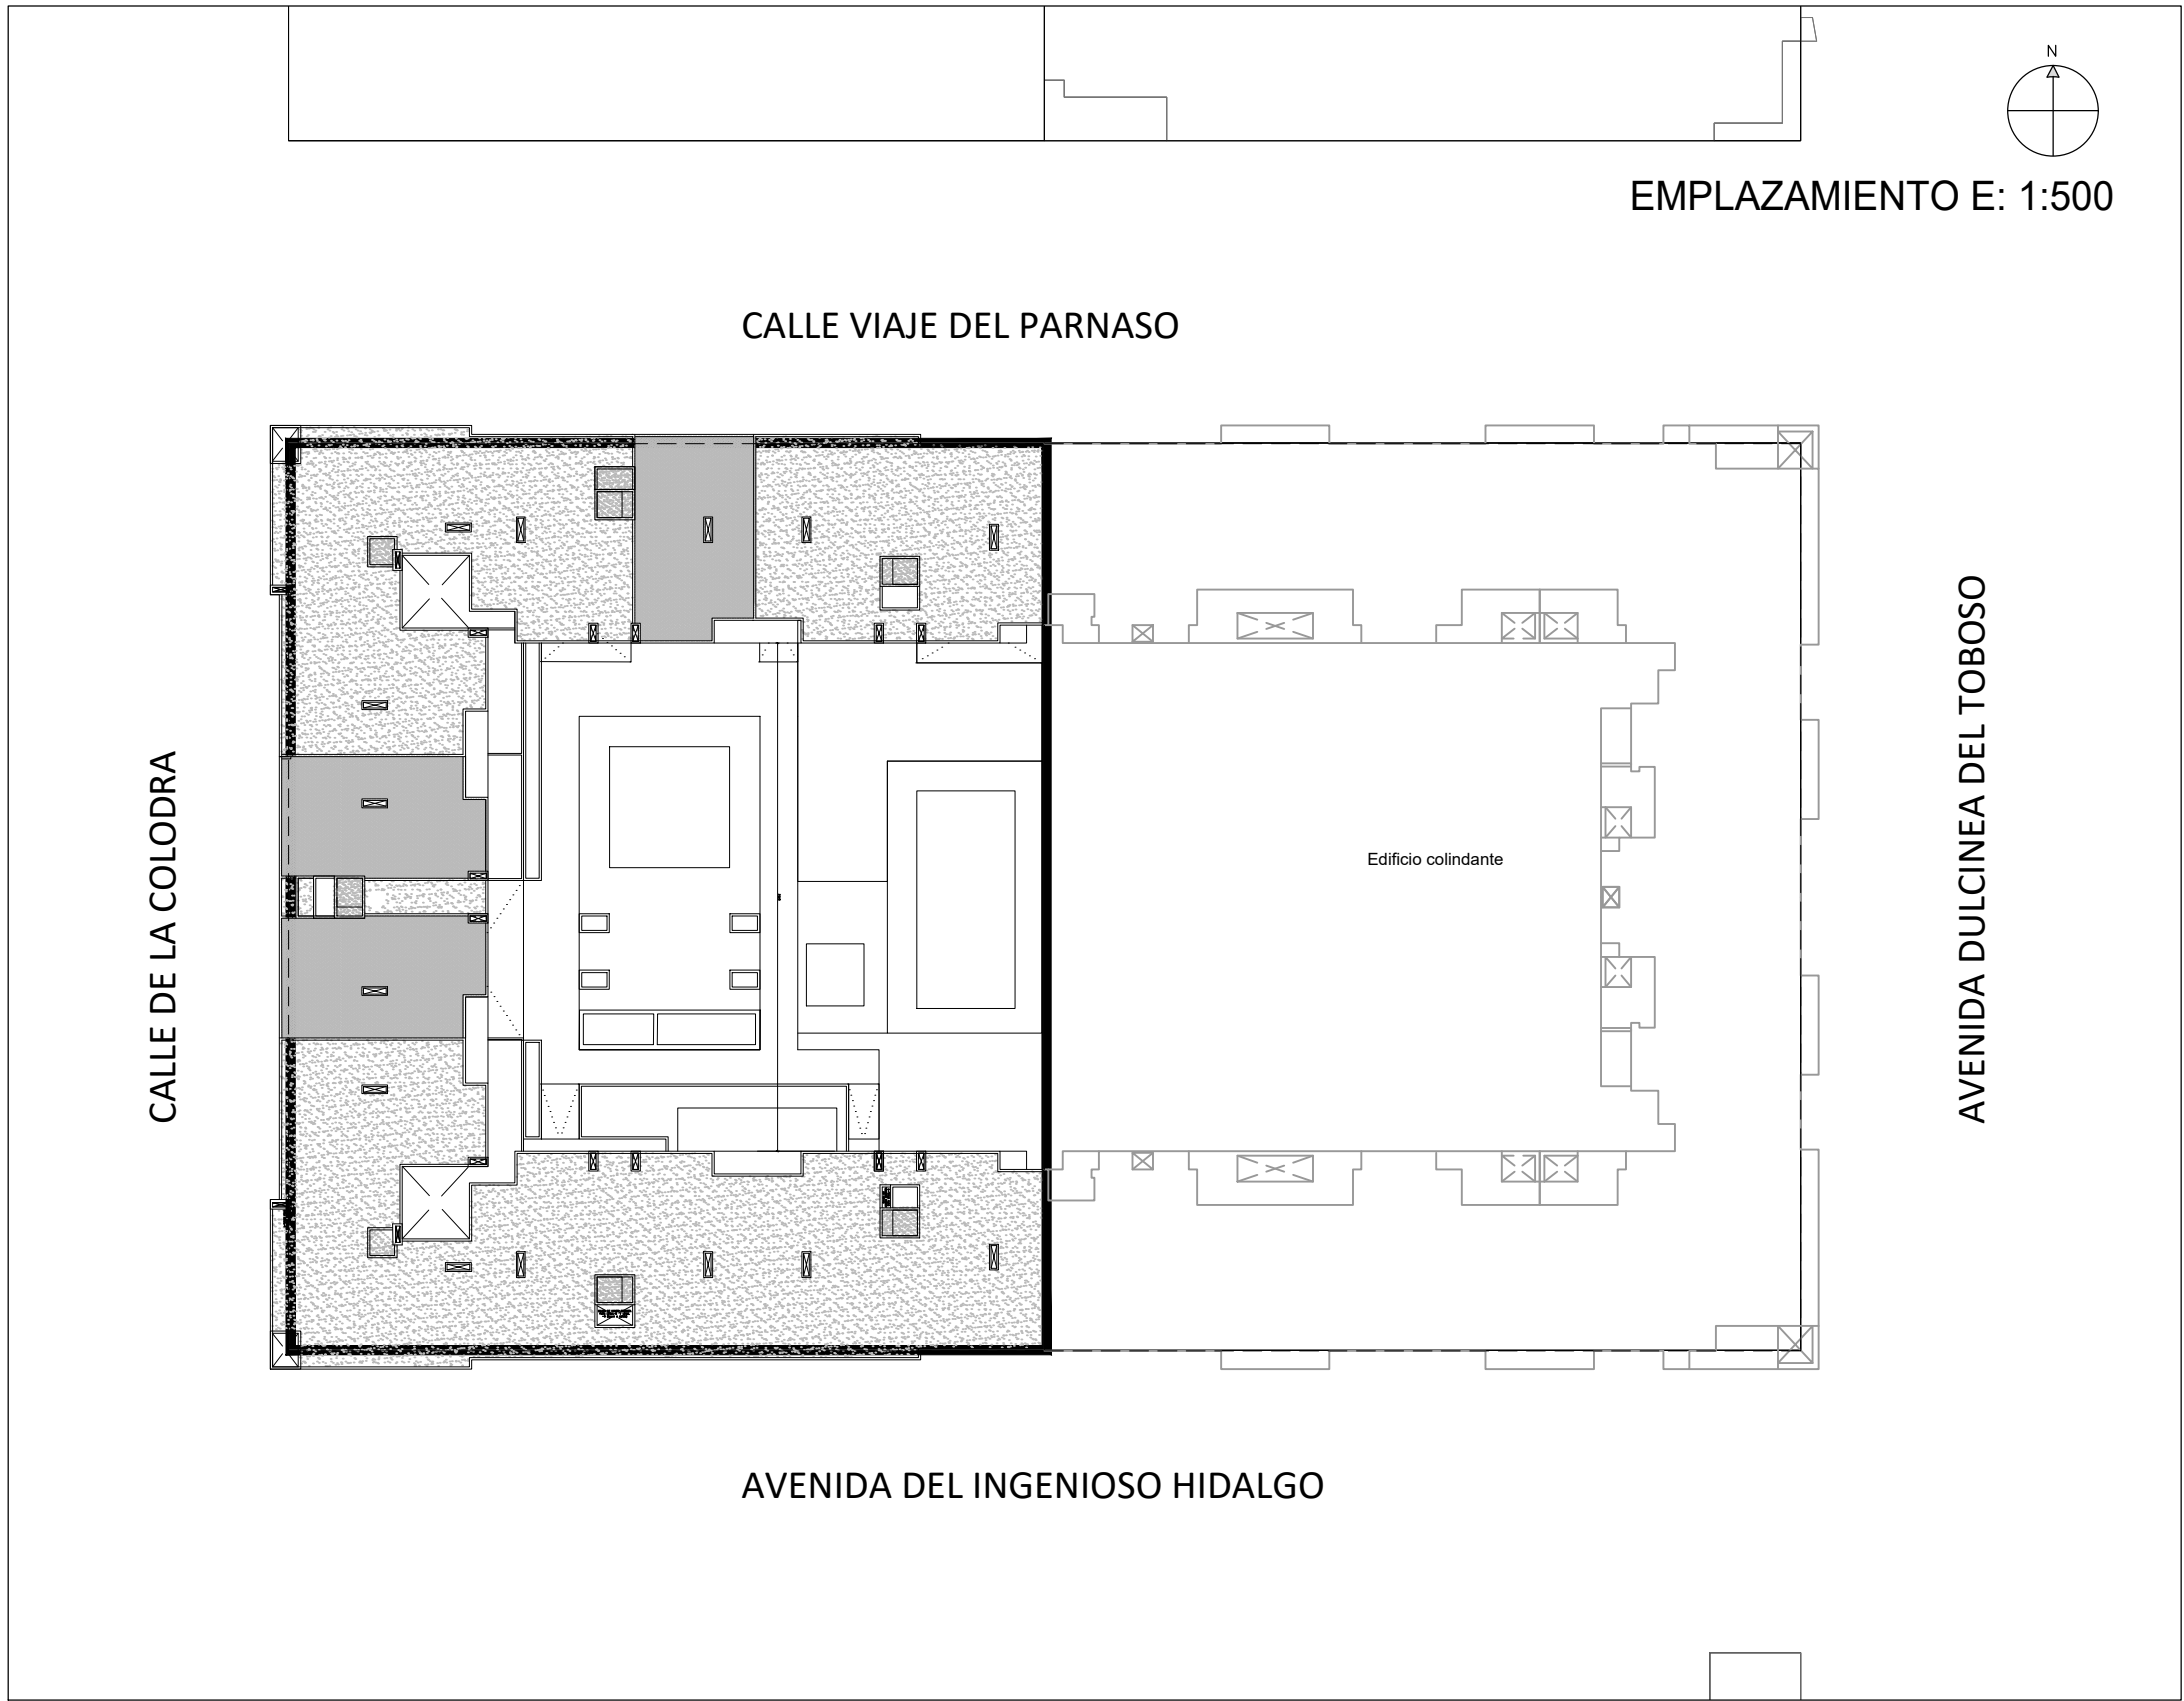



EDIFICIO 71 VIVIENDAS, LOCALES, PISCINA, GARAJE Y TRASTEROS. LOS MOLINOS, GETAFE -MADRID-

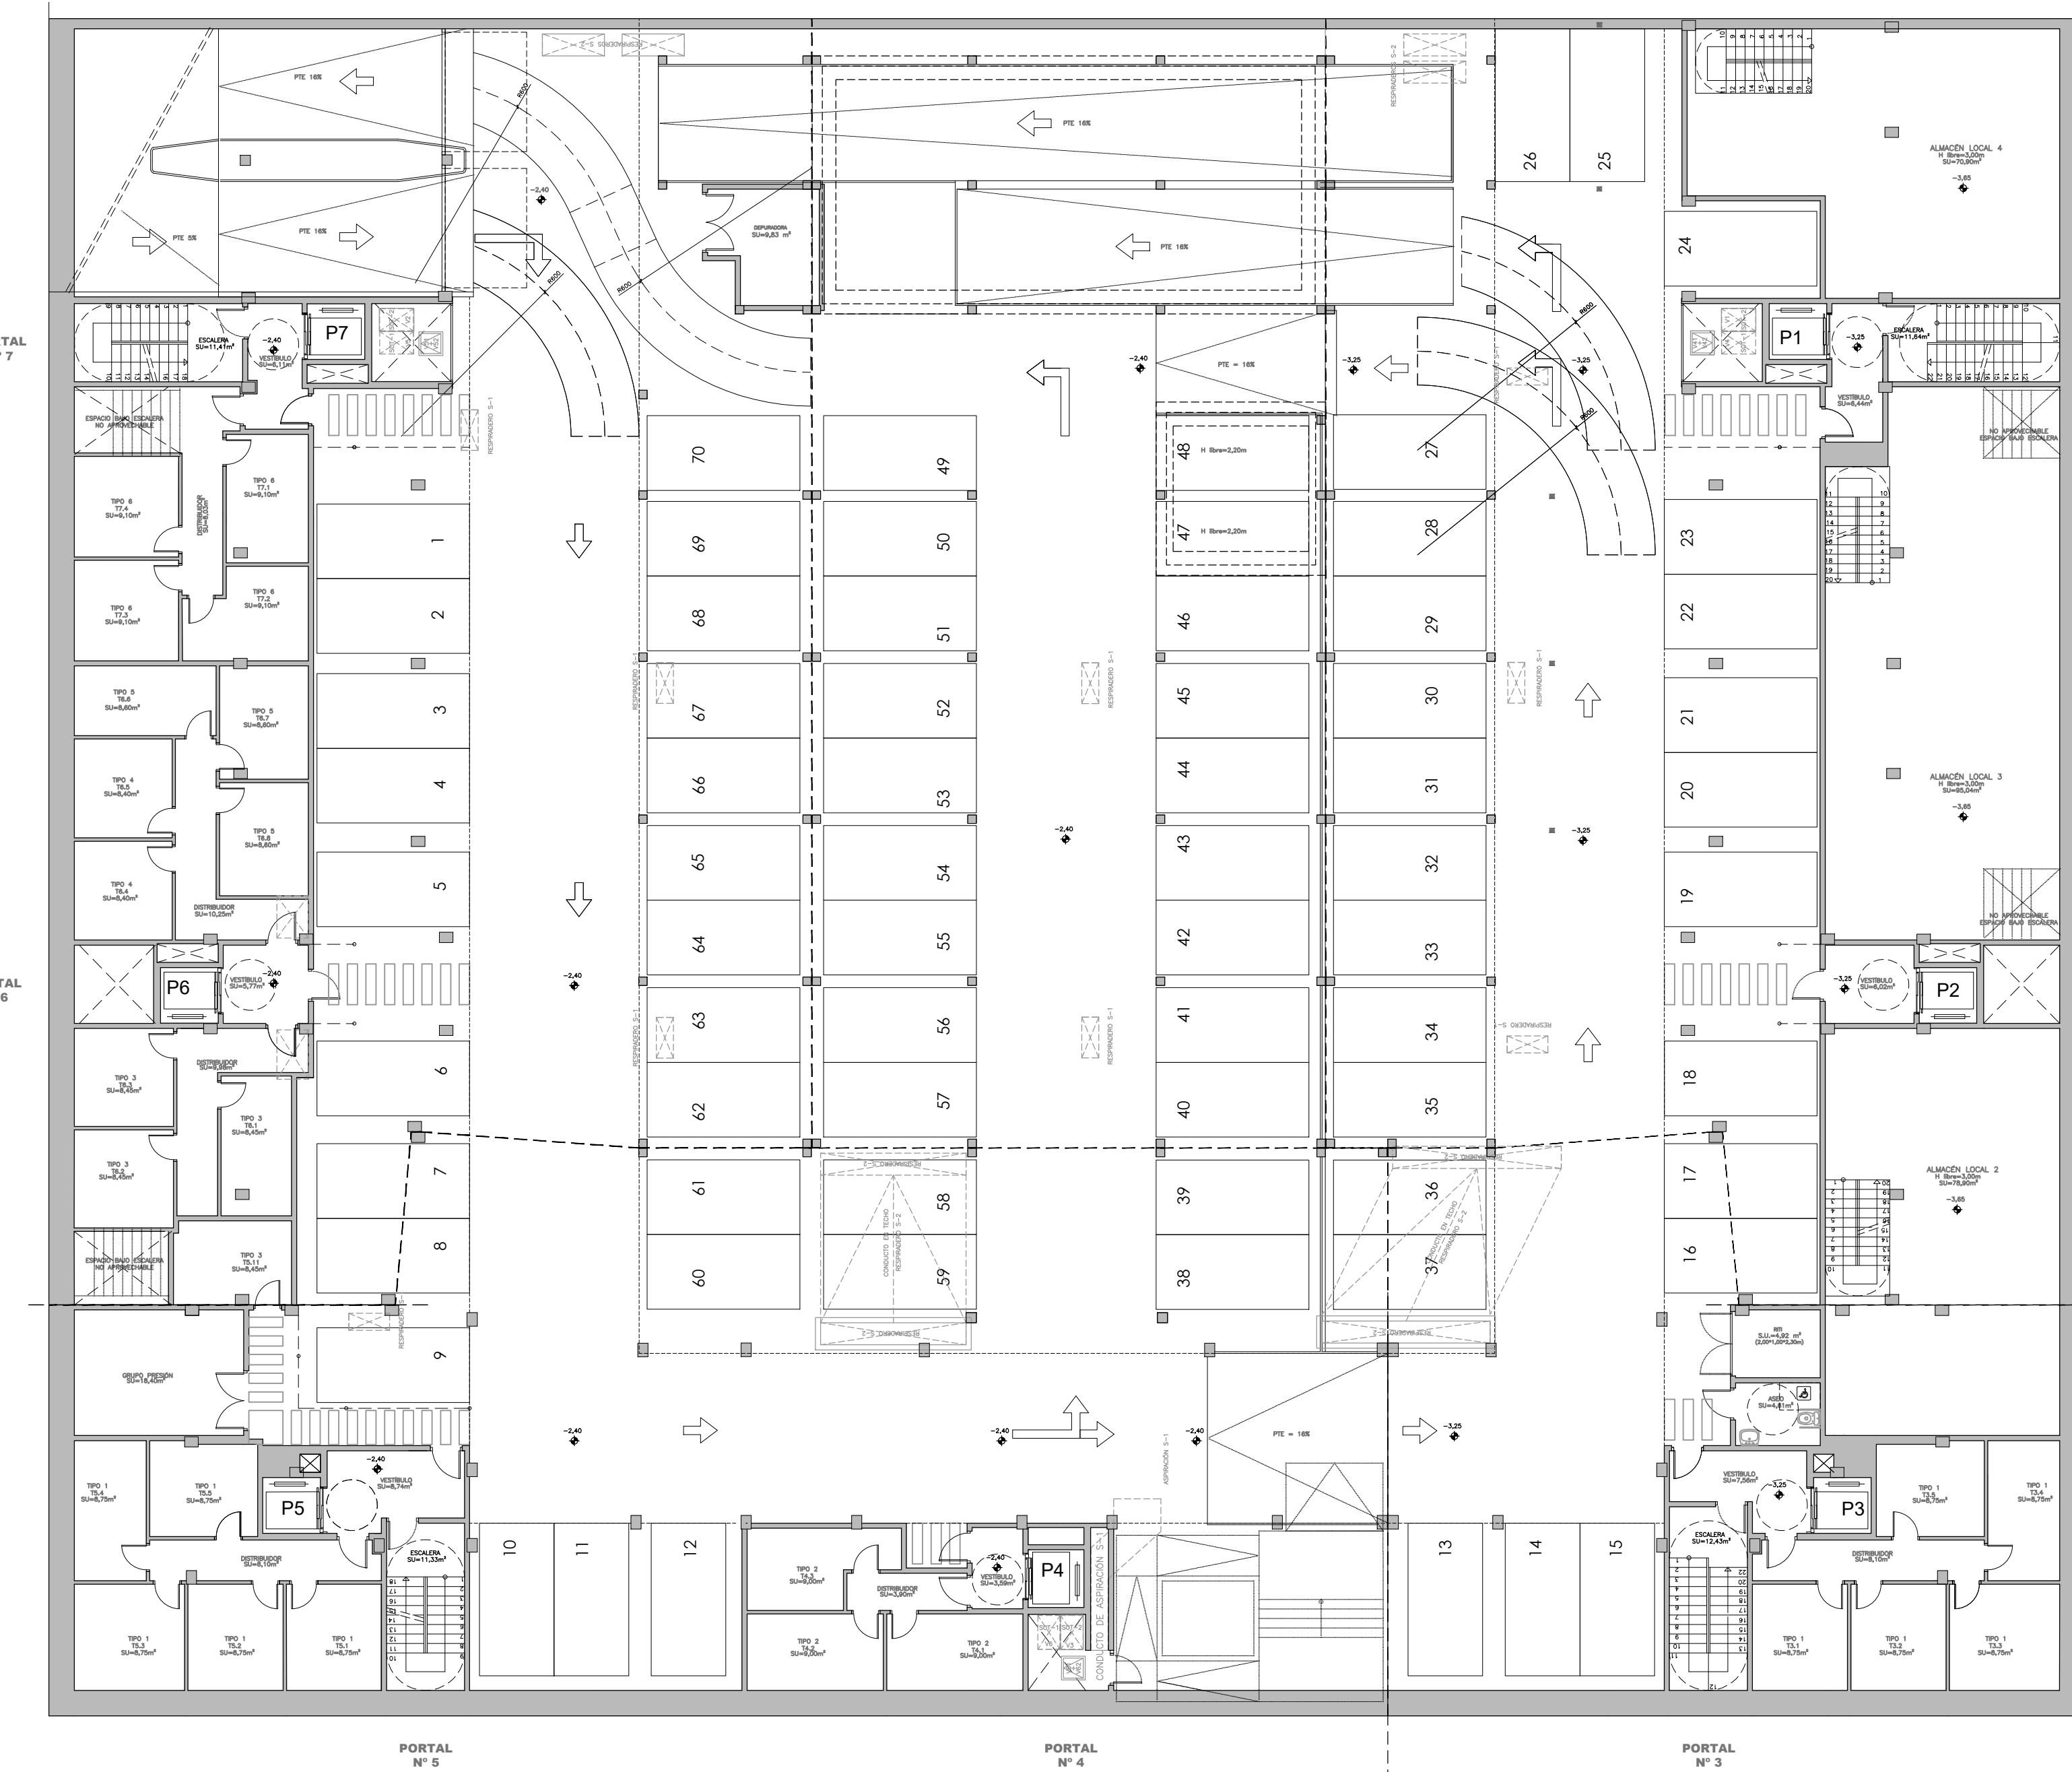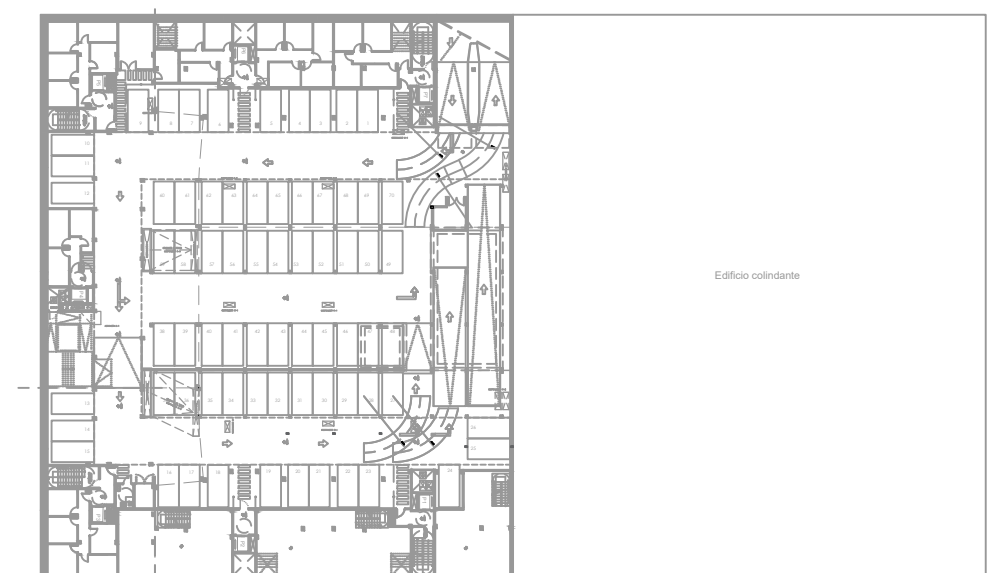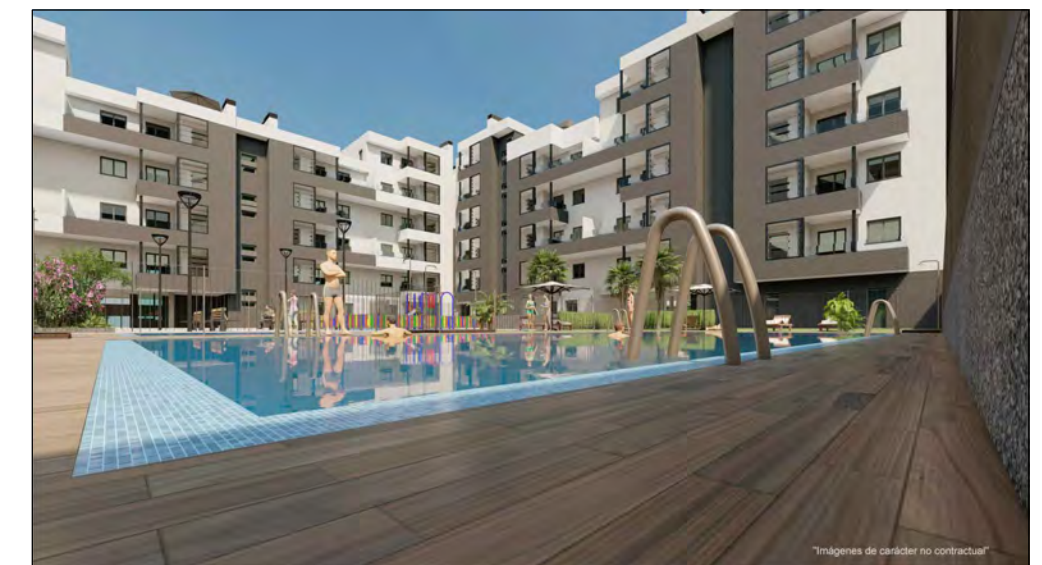

PLANTA S-1
ESCALA 1:150




PLANTA S-1

EDIFICIO 71 VIVIENDAS, LOCALES, PISCINA, GARAJE Y TRASTEROS. LOS MOLINOS, GETAFE -MADRID-

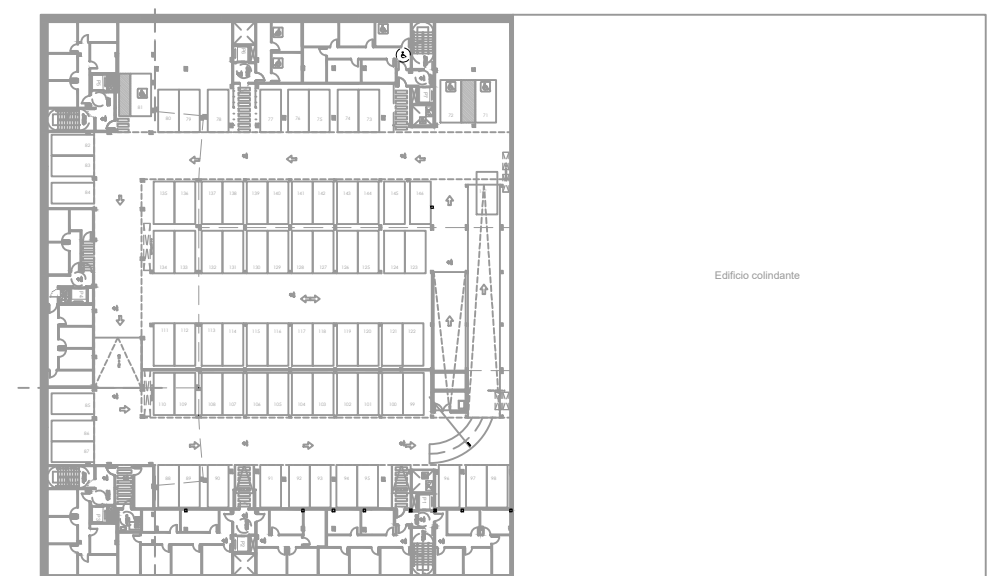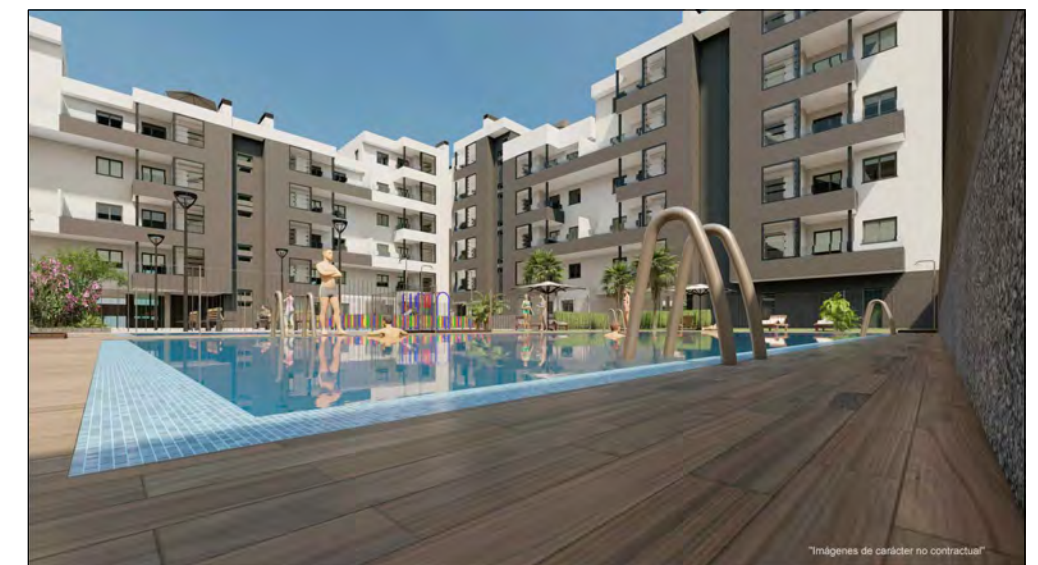

PLANTA S07M02.2

PLANTA S-2

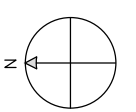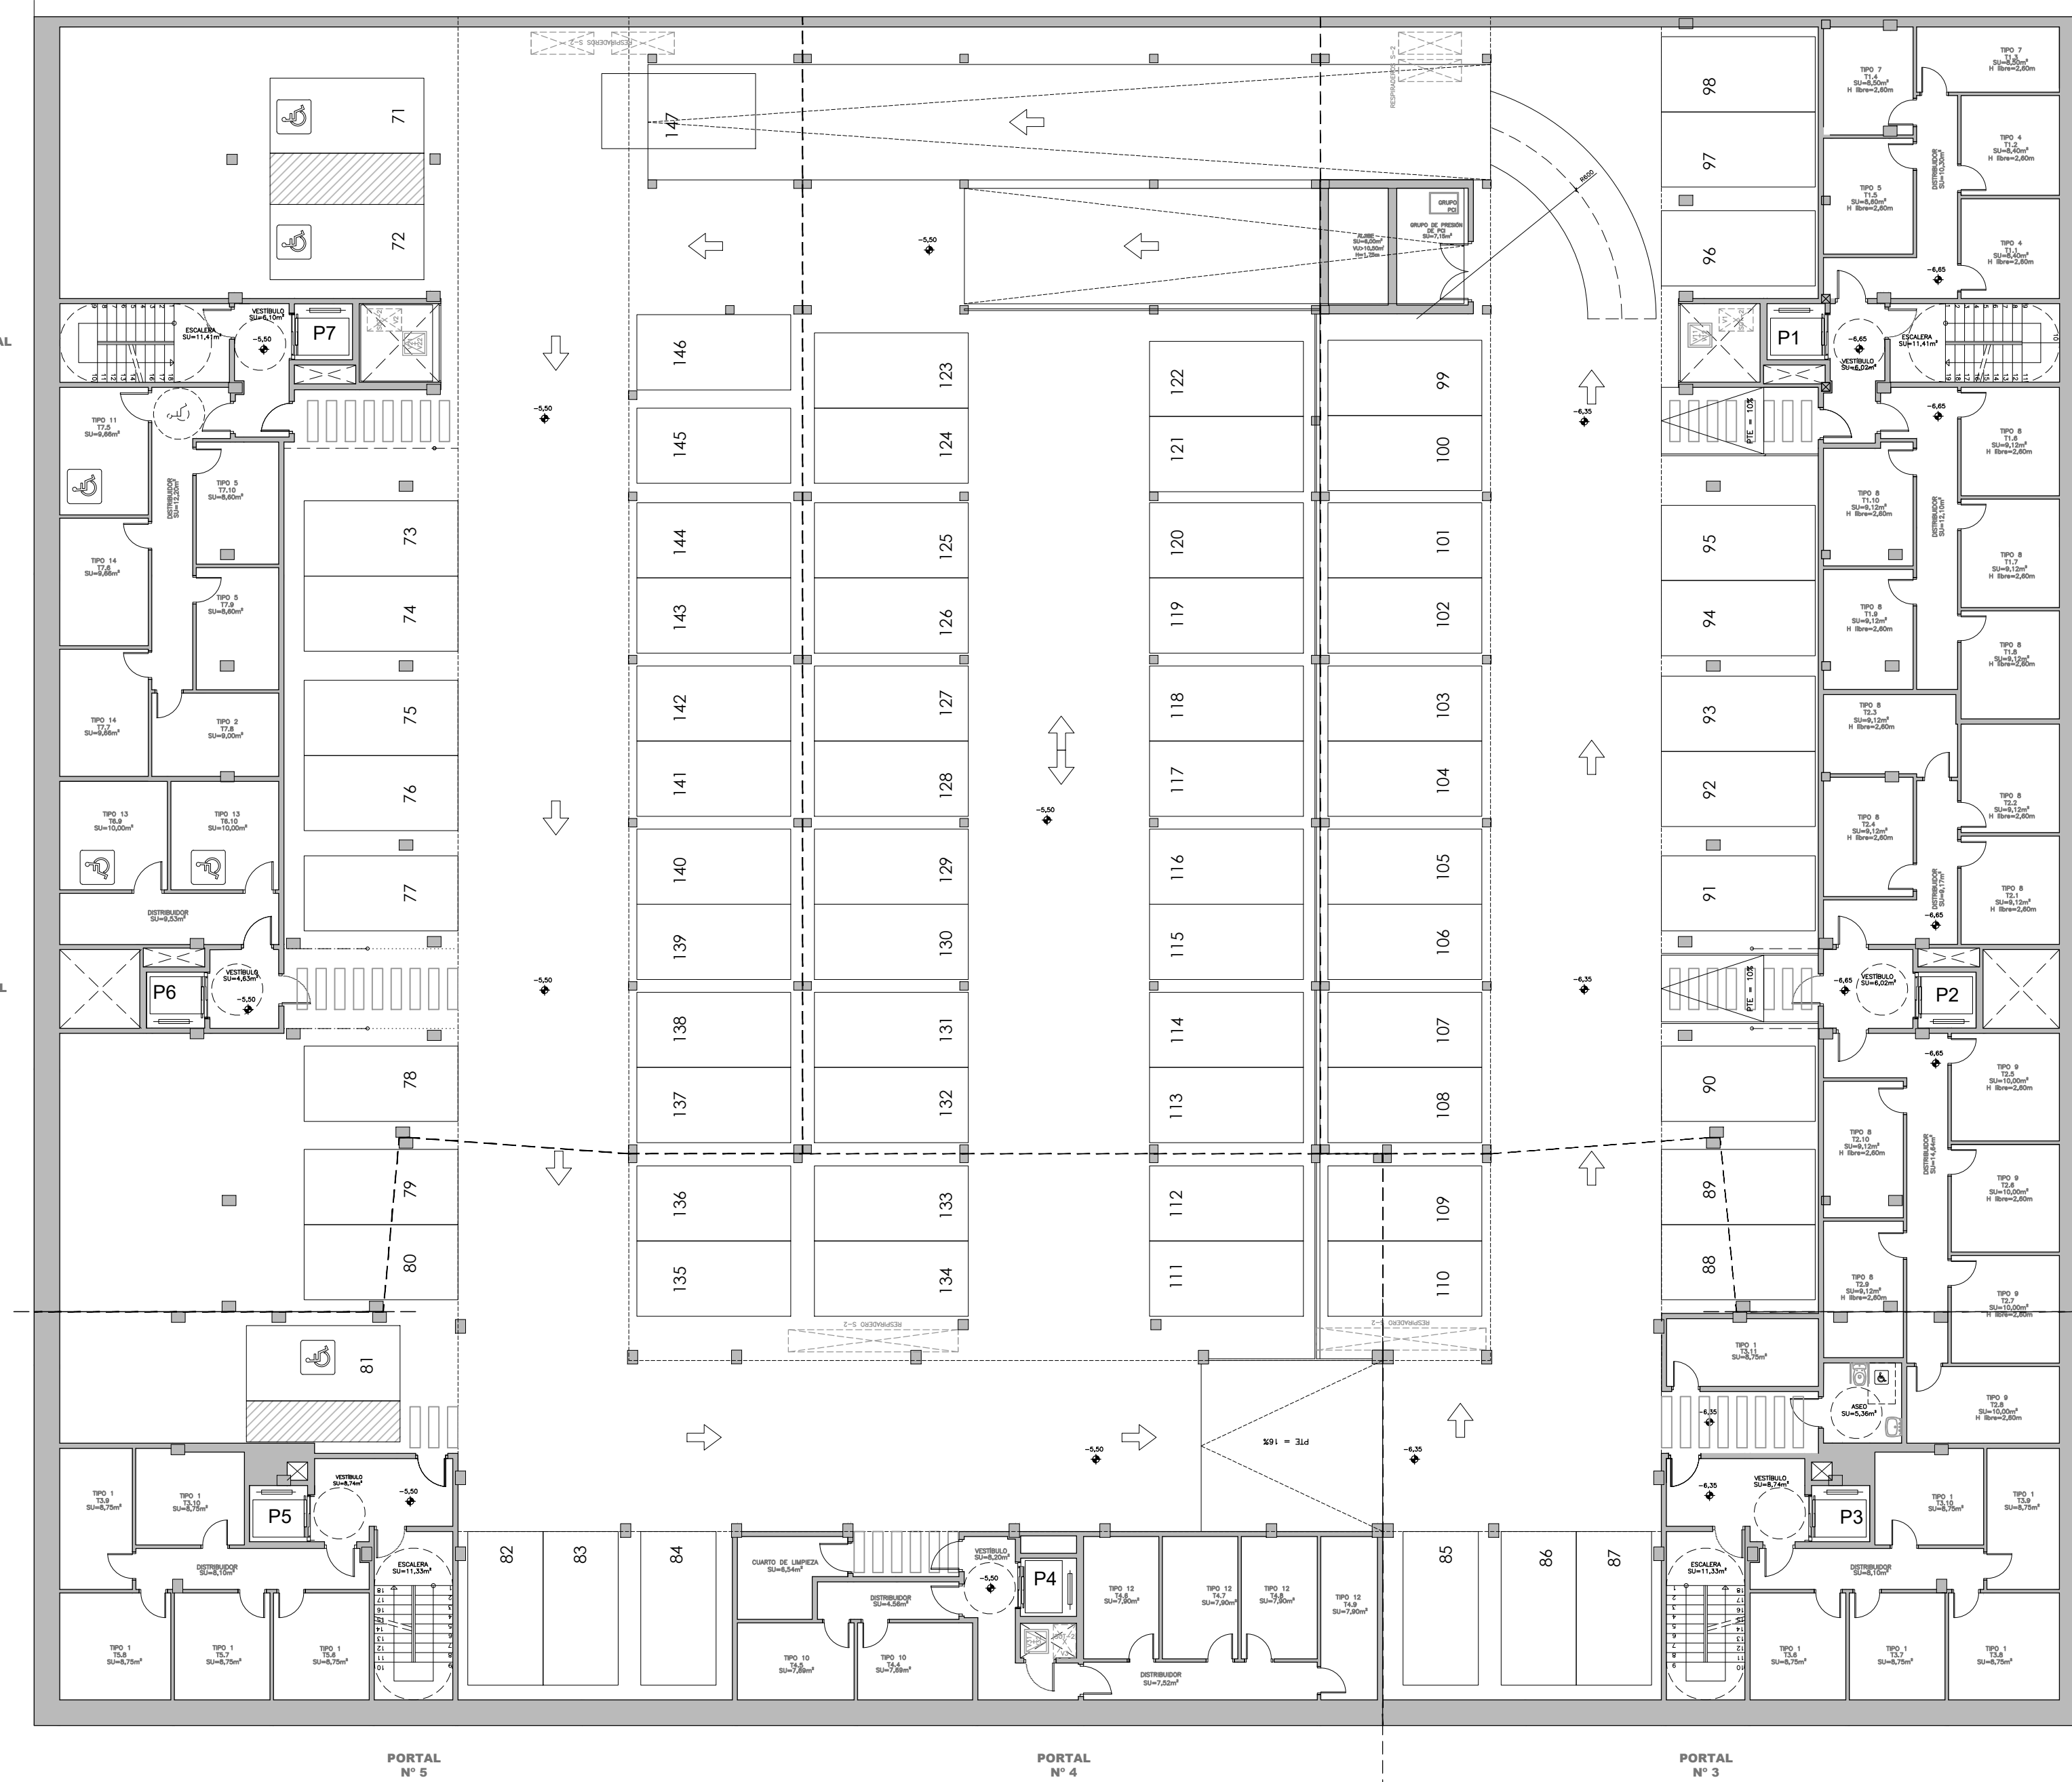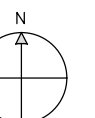

PLANTA S-2
ESCALA 1:150