

GRUPO
sabas

www.gruposabas.com
info@gruposabas.com

EDIFICIO DE 48 VIVIENDAS PISCINA, GARAJE Y TRASTEROS


VIVIENDAS DE 3 DORMITORIOS EN PLANTA SEGUNDA

V6
TIPO

TABLA DE SUPERFICIES

TOTAL SUPERFICIE ÚTIL:	97,05 m ²
TOTAL SUPERFICIE CONSTRUIDA:	109,48 m ²


SUPERFICIE REAL : 119,92 m²
(incluso terrazas cubiertas, descubiertas y tendederos)
6 VIVIENDAS DEL TIPO V6 EN LA PROMOCIÓN DE 48 VIVIENDAS

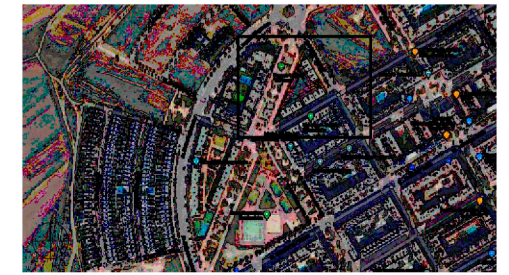

PARCELA C6
PP03, "BUENAVISTA"
GETAFE -MADRID-



ESQUEMAS DE VIVIENDAS POR PLANTA
PLANTA SEGUNDA (EDIFICIO 1)
PLANTA PRIMERA (EDIFICIO 2)
"BUENAVISTA", GETAFE -MADRID-

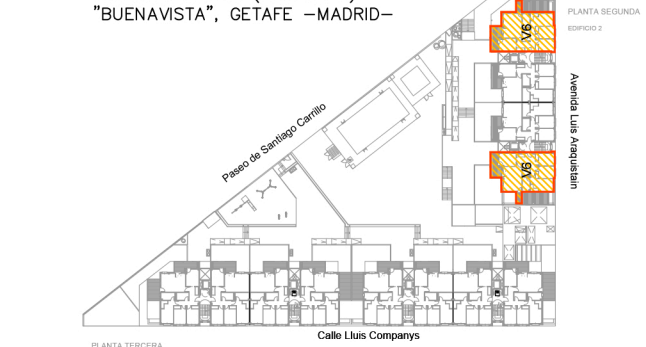

ESQUEMAS DE VIVIENDAS POR PLANTA
PLANTA TERCERA (EDIFICIO 1)
PLANTA SEGUNDA (EDIFICIO 2)
"BUENAVISTA", GETAFE -MADRID-



IMÁGENES DE CARÁCTER NO CONTRACTUAL
VIVIENDA TIPO UBICADA EN PORTAL 2 (PLANTA SEGUNDA)
ESCALA 1/75

NOTA: LA TERRAZA 2 EN PORTAL 1 Y 4 ES DE 17,30 M²
LA TERRAZA 2 EN PORTAL 5 Y 6 ES DE 16,80 M²
LA TERRAZA 2 EN PORTAL 2 Y 3 ES DE 16,35 M²



JJMD
ESTUDIO DE ARQUITECTURA

IMÁGENES DE CARÁCTER NO CONTRACTUAL