


BLOQUE 28 VPPL

N° 7

P. BAJA  
VIVIENDA INDIVIDUAL  
TIPO V21

TOTAL SUPERFICIE ÚTIL: 94,85 m<sup>2</sup>

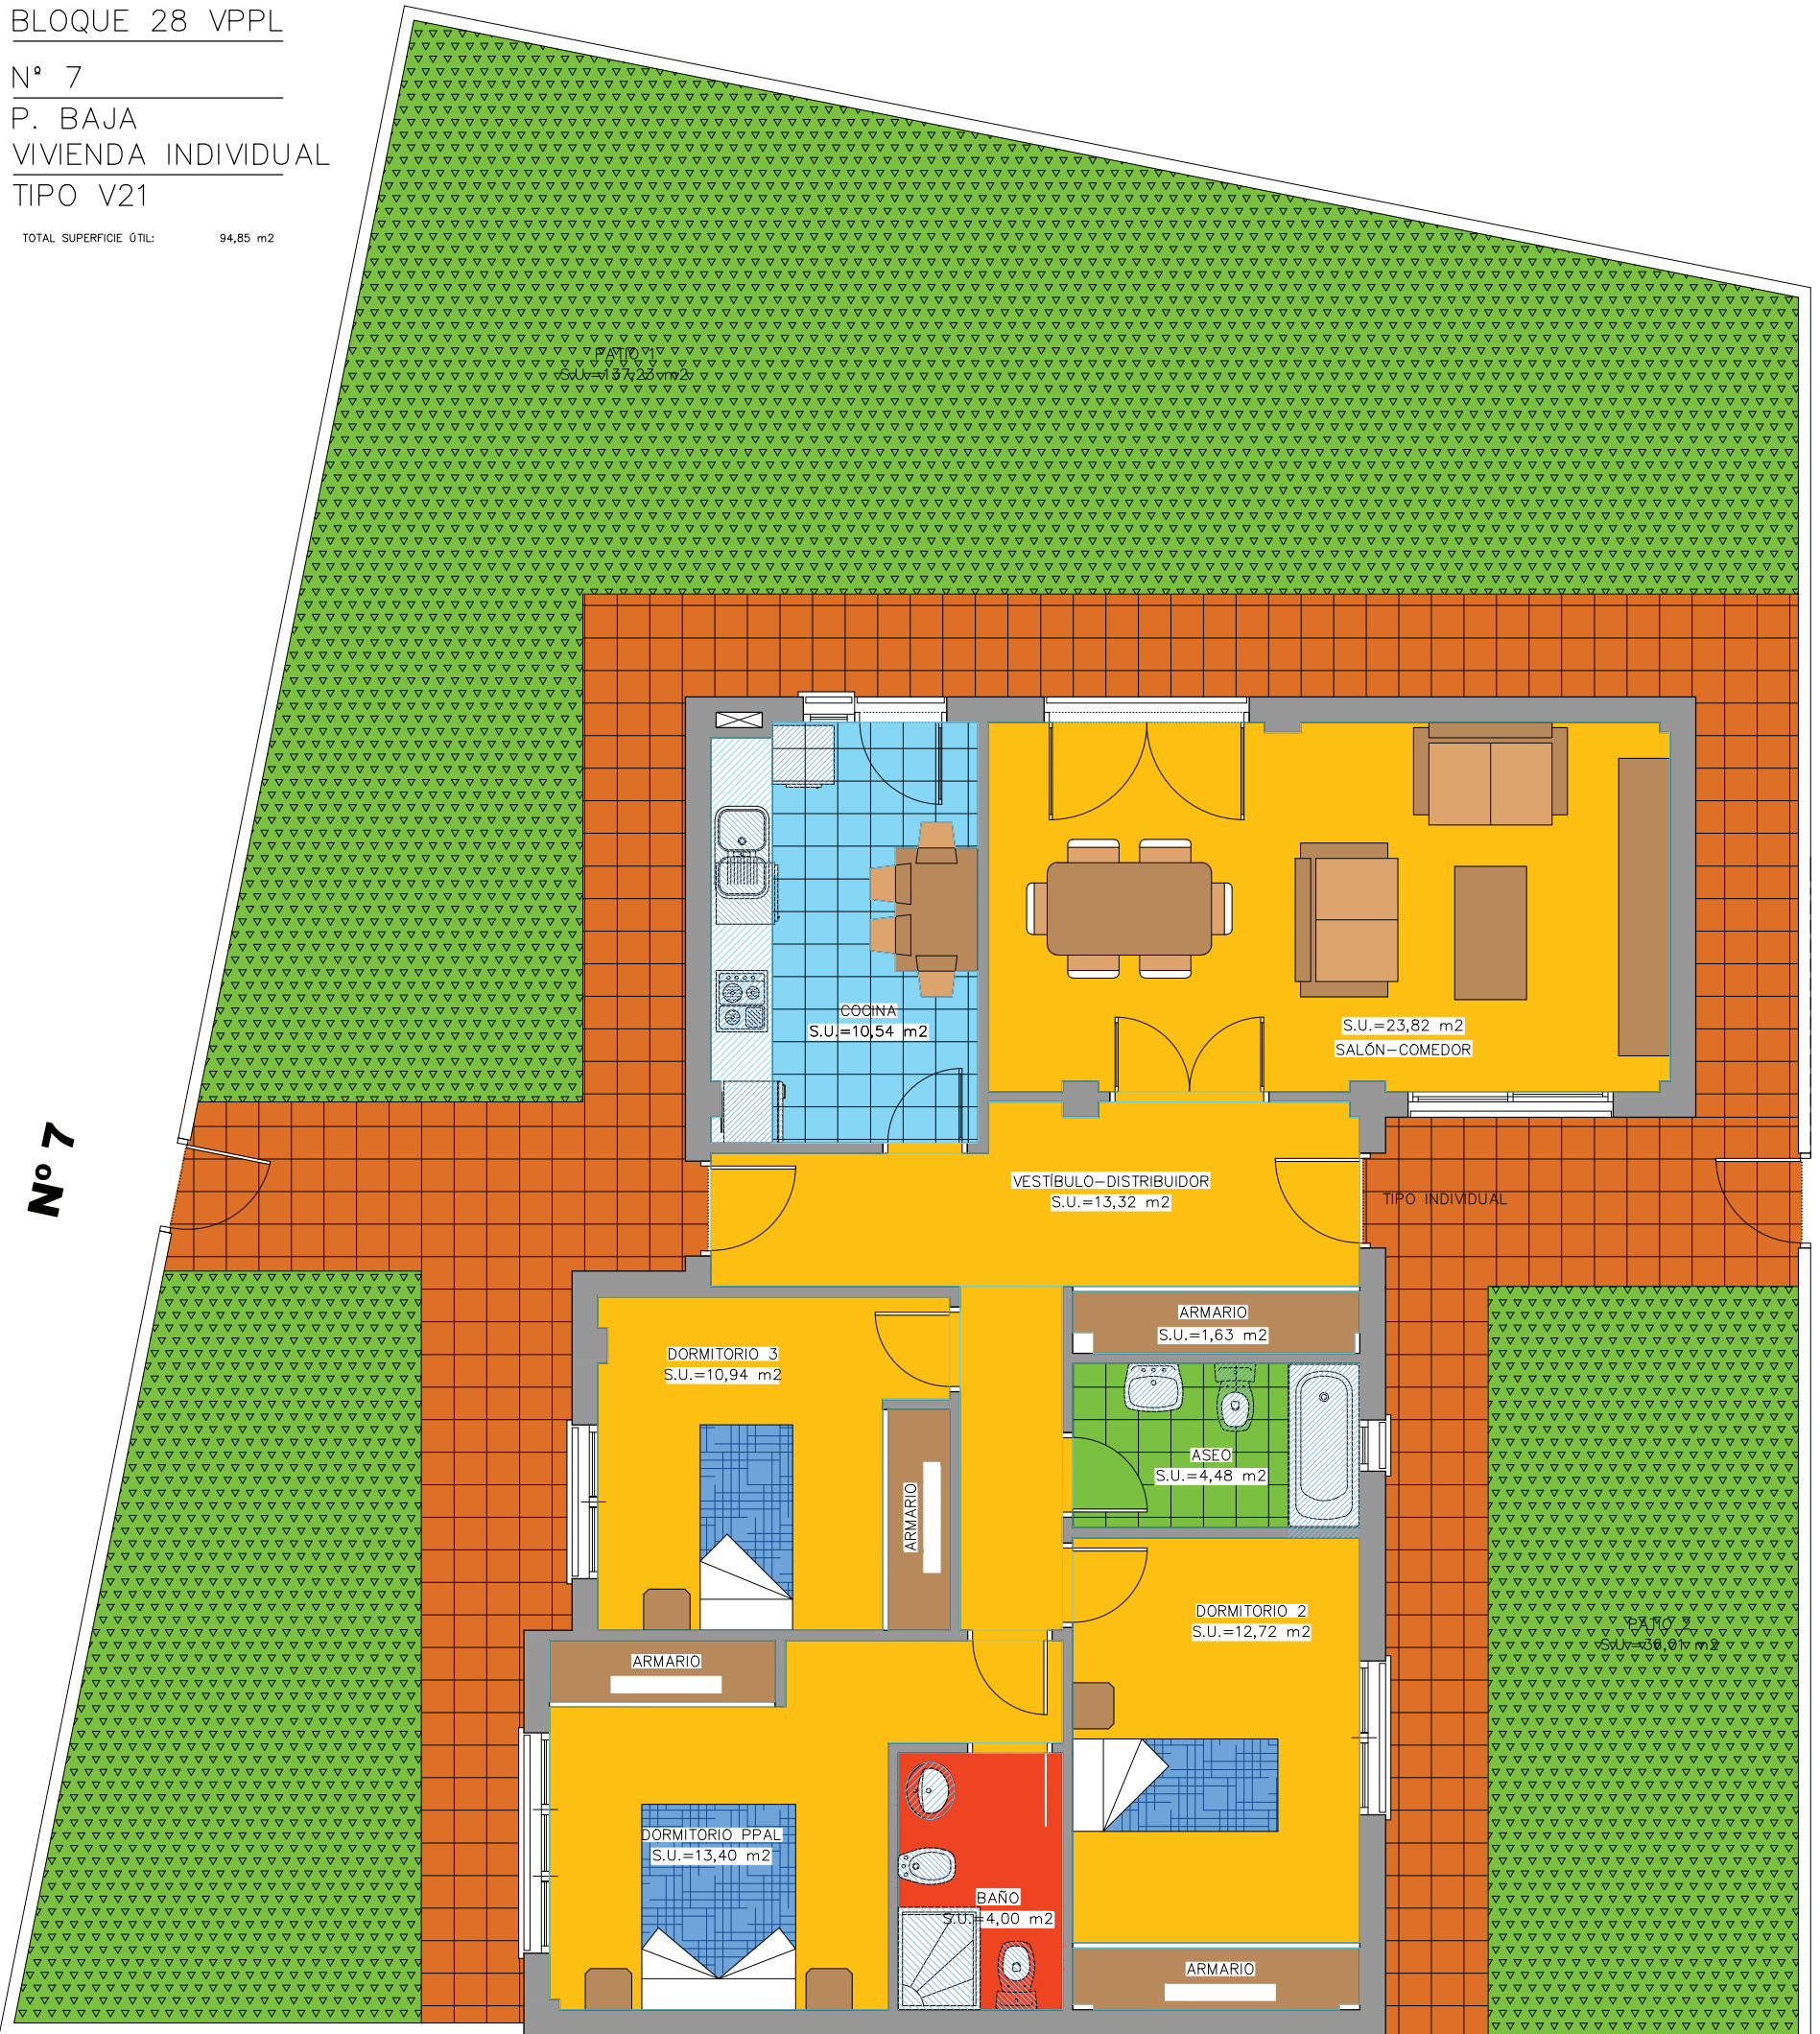

N° 7